


Pawilon Mieszkalny "L"

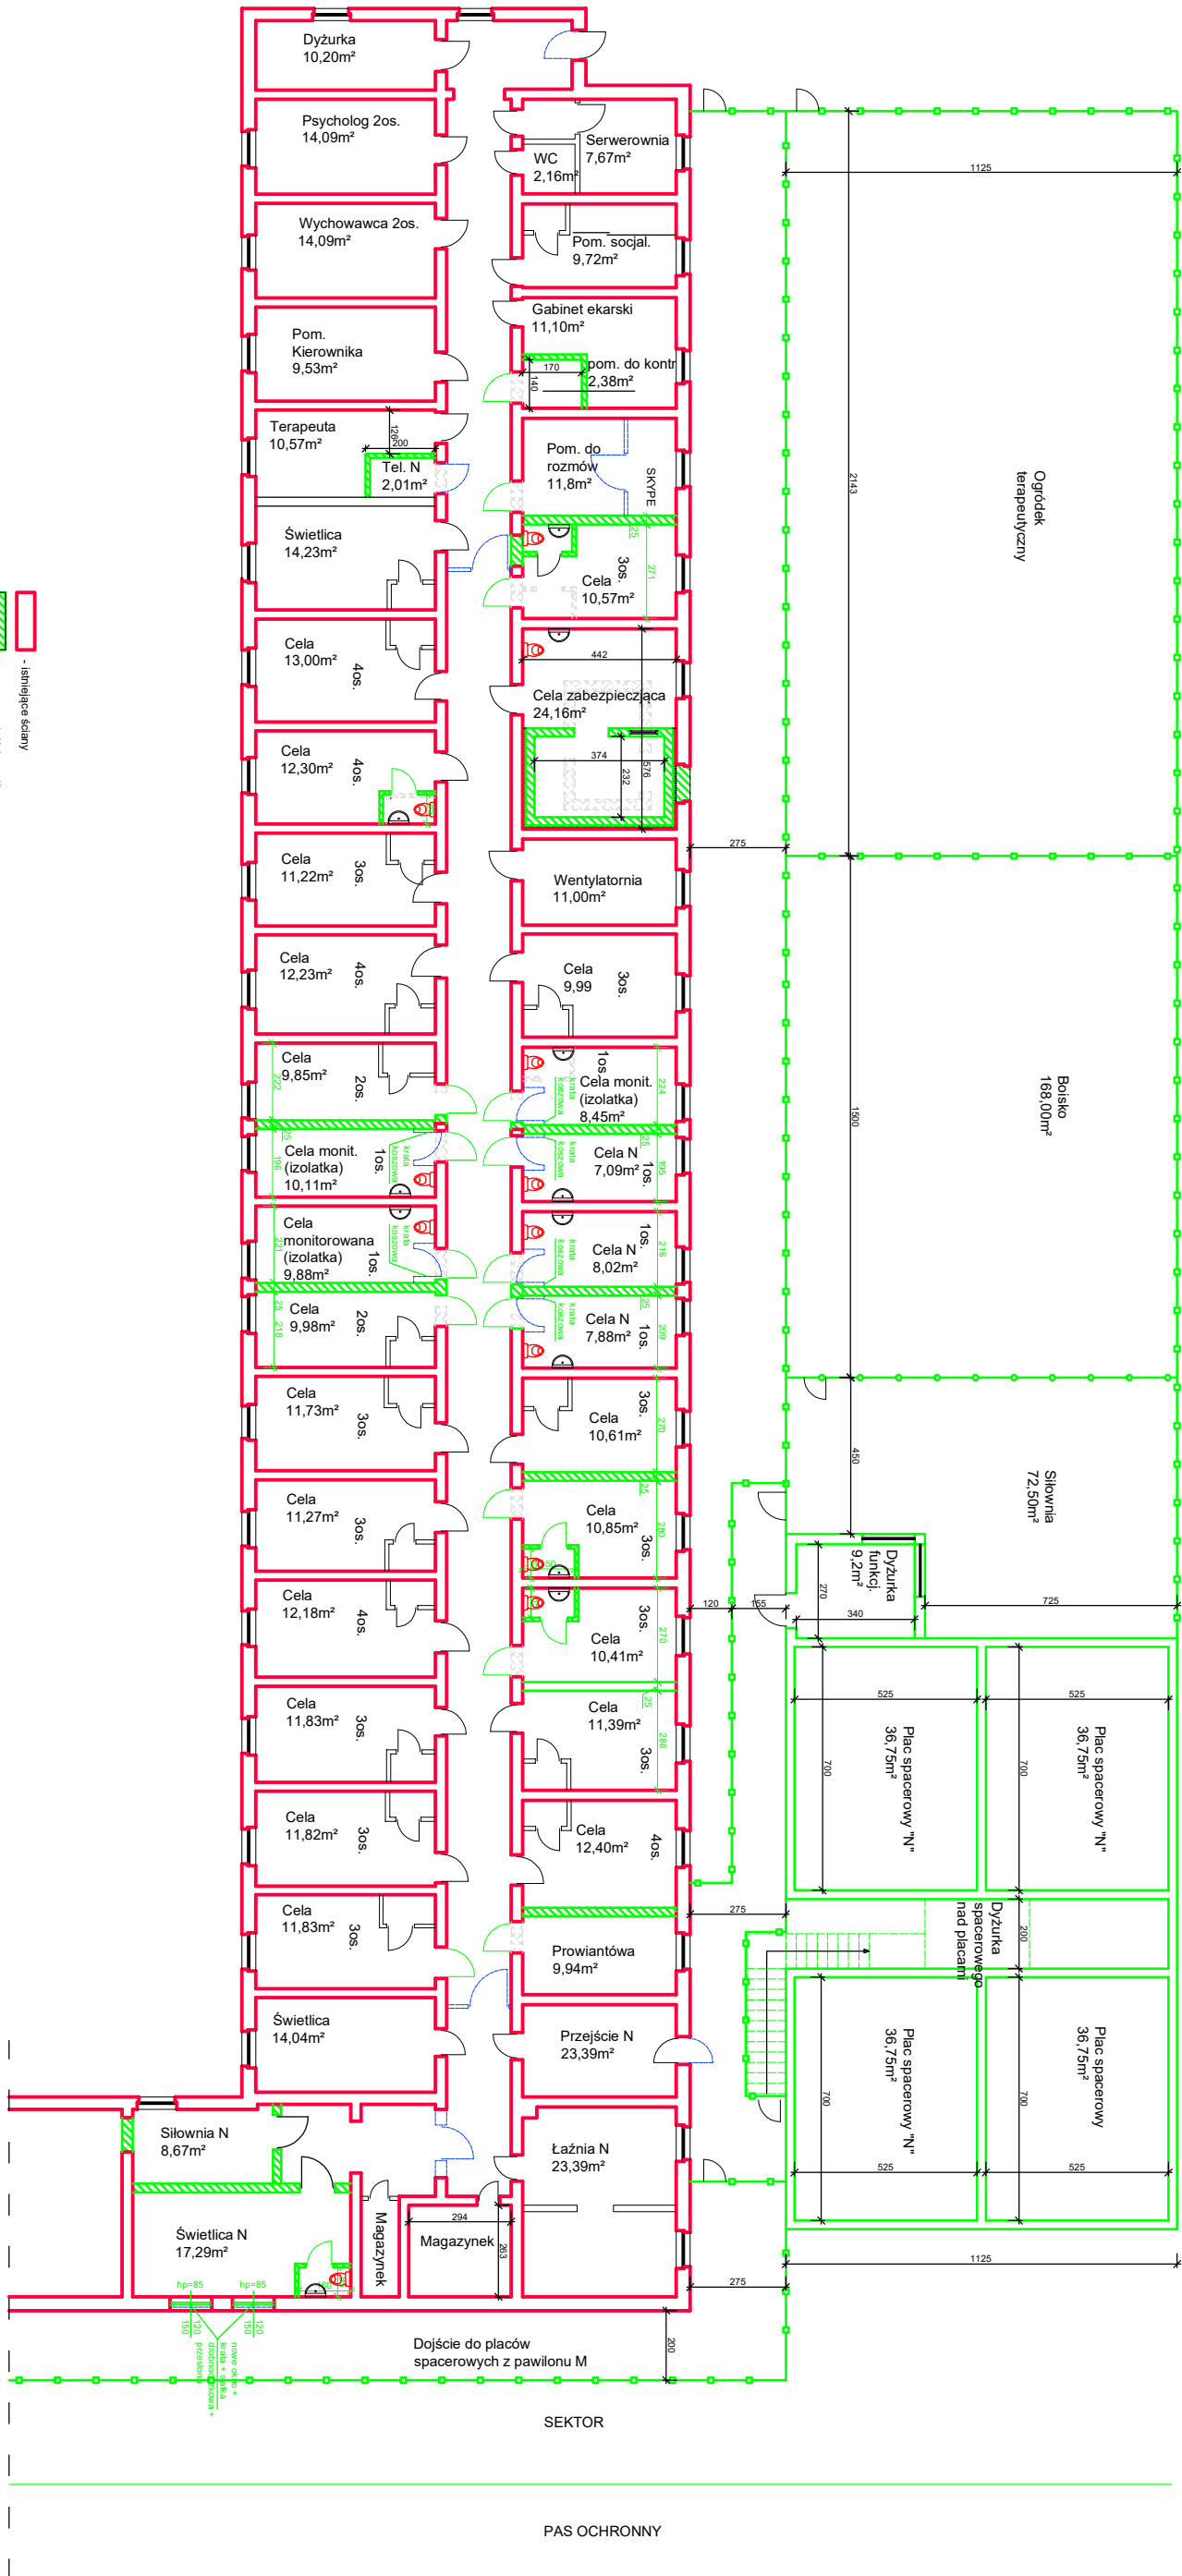

- istniejące ściany
- zamurowania/ściany sika
- wyburzenia/przełcia
- wygrozdzenie pełne do wys. 3m
- wygrozdzenie z siatki

PAWILON MIESZKALNY "L"			
Temat: Przebudowa Pawilonu "L" - koncepcja			
Wykonat:	Krzysztof Suchanowski	Skala: 1:290	Data: 18.04.2r
Investor:	Zakład Karny ul. Pomorska 1, 77 - 330 Czarne	Nr rys. 1	