

MAPA DO CELÓW PROJEKTOWYCH
SKALA 1: 500
Arkusz nr 1
Obiekt: Gdańsk - ul. Potokowa

Identyfikator 1 nazwa jednostki ewidencyjnej: 226/01
Identyfikator 1 nazwa obszaru ewidencyjnego: 028, 038
Nr sekcji: 6.22/25.13.4.4-14.3.3
Nr KERG: 6640.45508.2017
Układ współrzędnych prostokątnych płaskich: 2000 strefa 6
Geodezyjny układ odniesienia: Kroneczki 86 bis
Imię i nazwisko lub nazwa podmiotu, który wykonał mapę oraz podpis osoby reprezentującej ten podmiot:

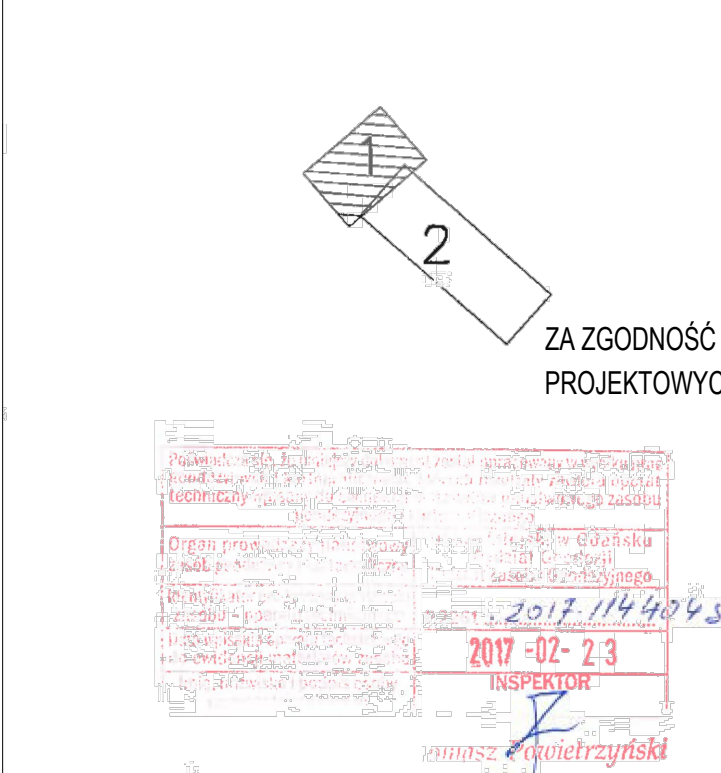
ANMAR
Waldemar Wesołowski
81-626 Gdynia, ul. Graniczna 25
tel. 58 620 82 78, fax 58 500 82 86
NIP 583-142-63-85, REGON 192764398



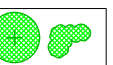
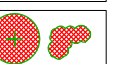
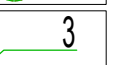

Imię i nazwisko, numer świadectwa nadania uprawnień geodety, który sporządził mapę:


GEODETA UPRAWNIONY
mgr inż. Paweł Taramowicz
Nr upr. GUGiK 21885

Oznaczenie granic obszaru, który był przedmiotem aktualizacji
Gdańsk, dnia 23.01.2017r.
Służebność gruntowych nie badano.

Mapę uzupełniono w dniu 03.01.2017r. o treść nakładki RKS PUT Gdańsk
Zgodnie z treścią mapy.
Gdańsk, dnia 03.01.2017r.



	DRZEWO ISTNIEJĄCE
	KRZEW ISTNIEJĄCY
	DRZEWA I KRZEWY DO ZACHOWANIA
	DRZEWA I KRZEWY DO USUNIĘCIA
	NUMER INWENTARYZACYJNY WG ODREBNEGO OPRACOWANIA
	NASADZENIA Z TAWUŁY JAPONSKIEJ

PROJEKT	INWESTOR
PROINWESTA ul. Heweliusza 11 80-890 Gdańsk tel./fax.: (058) 321-8-321 email: biuro@proinwesta.pl	 Dyrekcja Rozbudowy Miasta Gdańska Gdańska ul. Zagłowa 11 80-560 Gdańsk
Tytuł projektu: BUDOWA TRASY ROWEROWEJ WZDŁUŻ UL. POTOKOWEJ NA ODCINKU OD PKM BRĘTOWO DO UL. J. SŁOWACKIEGO W GDAŃSKU.	DATA: III 2017
Adres lokalizacji: GDAŃSK, UL. POTOKOWA I J. SŁOWACKIEGO	
BRANŻA ZIELNI	
Opracowanie: inż. arch. kraj. Agnieszka Gabriel	
Faza: PROJEKT BUDOWLANY	1:250
Tytuł rysunku: UKŁAD NASADZEŃ	Nr rys.: 1