
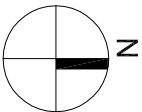


MAPA ZASADNICZA
SKALA 1:500

Układ odniesienia: PL-ETRF 89; układ wsp. płaskich: PL-2000 strefa 7 (21°), układ wys: PL-EVRF 2007 -NH

Nazwa organu prowadzącego projektowy zespół projektowy i nadający oficjalny materiał zasadniczy	Prezydent m. st. Warszawy P.465.2014.1 MAPA ZASADNICZA
Data wykonania kopii	2022.06.24
Imię, nazwisko i podpis osoby reprezentującej organ	Przemysław Kijanowski Kontroler Techniczny w Biurze Geodety i Kartografii up. PREZIDENTA M. ST. WARSZAWY

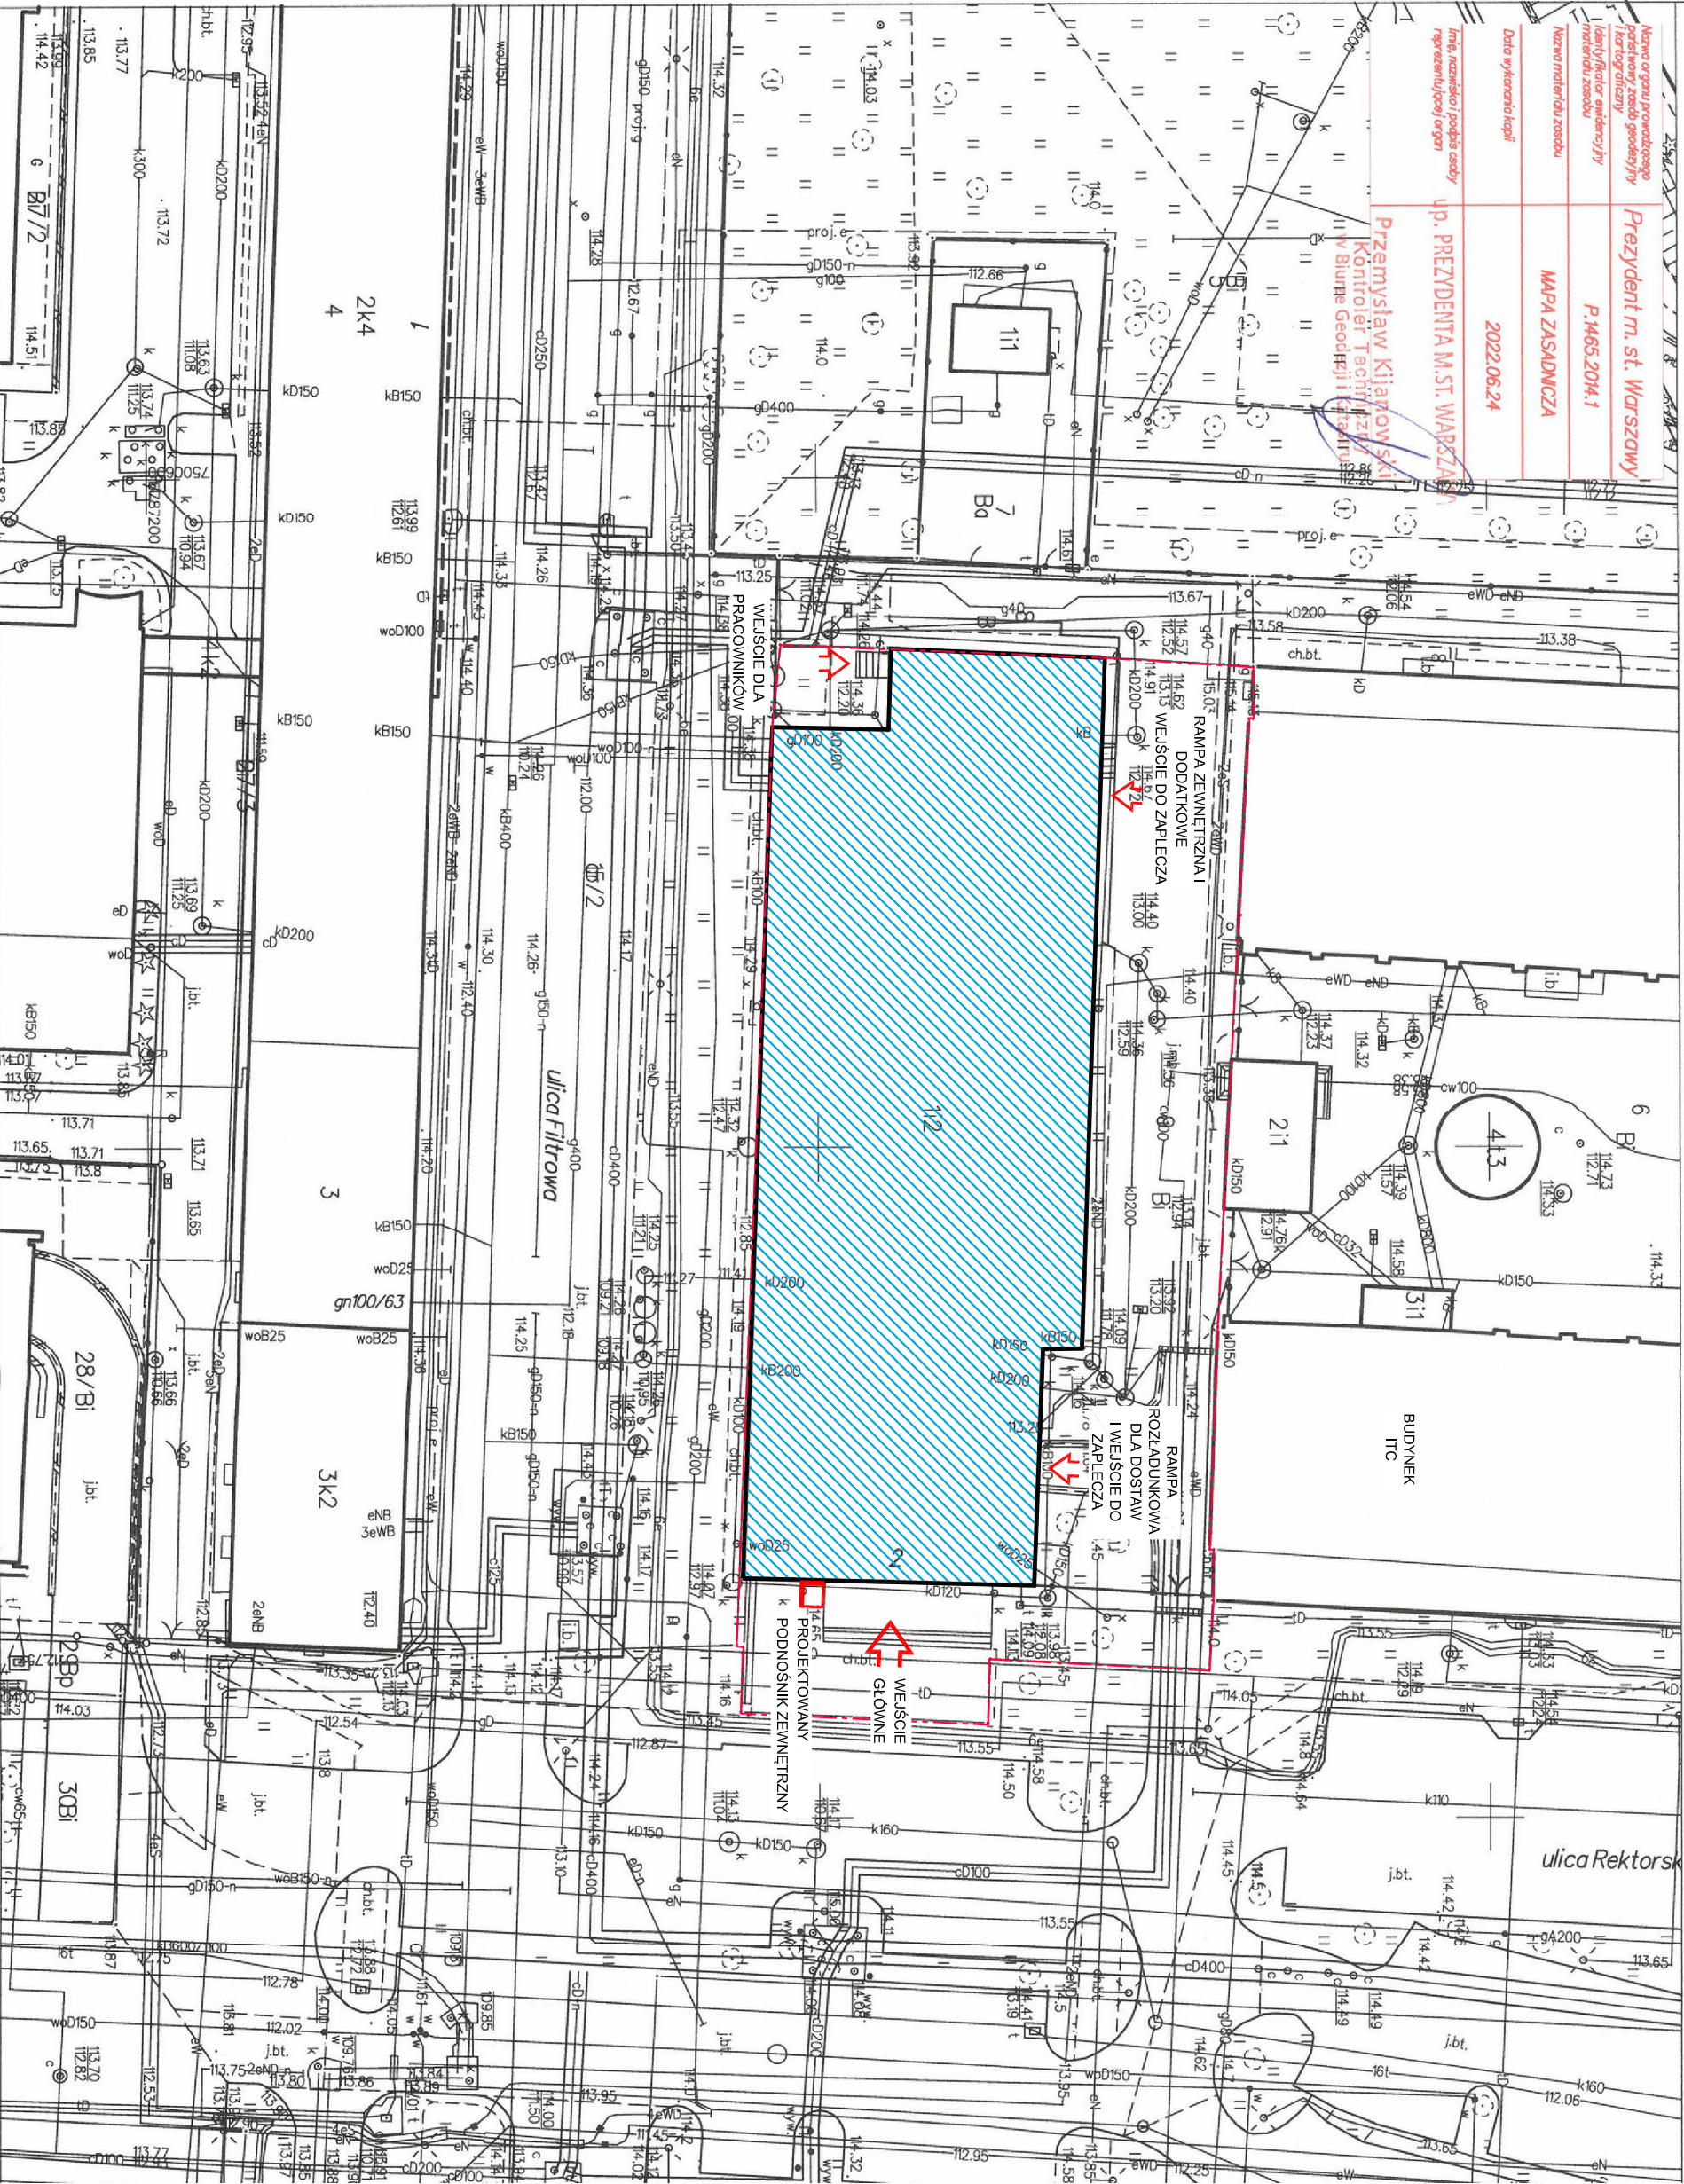

LEGENDA:

- Granice działki własnej obiektu
- Budynnek Stołówki Centralnej
- Wejścia do budynku

JEDNOSTKA PROJEKCYJNA:	WYDZIAŁ INSTALACJI BUDOWNICTWA I INŻYNIERII ŚRODOWISKA 00-653 WARSZAWA, UL. NOWOMEJSKA 20		
INWESTOR:	Dostosowanie obiektu dla potrzeb osób niepełnosprawnych w budynku Stołówki Centralnej Politechniki Warszawskiej, ul. Rektorska 2, Warszawa		
INWESTYTOR:	POLITECHNIKA WARSZAWSKA Pl. Politechniki 1, 00-661 Warszawa		
FAZA:	PROJEKT WYKONAWCZY		
RYSUJEK:	STYLACJA		
BRANŻA:	ARCHITEKTURA		
PROJEKTANT:	NR UPRAWNIEN		
mgr inż. arch. Bartłomiej Wozniak	MA 010/06		
OPRACOWANIE			
mgr inż. arch. Anna Pietrzak			
DATA:	SKALA:	NUMER RYS.	
30.06.2022	1:500	A-01	