




SCHODY GŁÓWNE (WSCHODNIE) - STAN ISTNIEJĄCY
skala 1:50

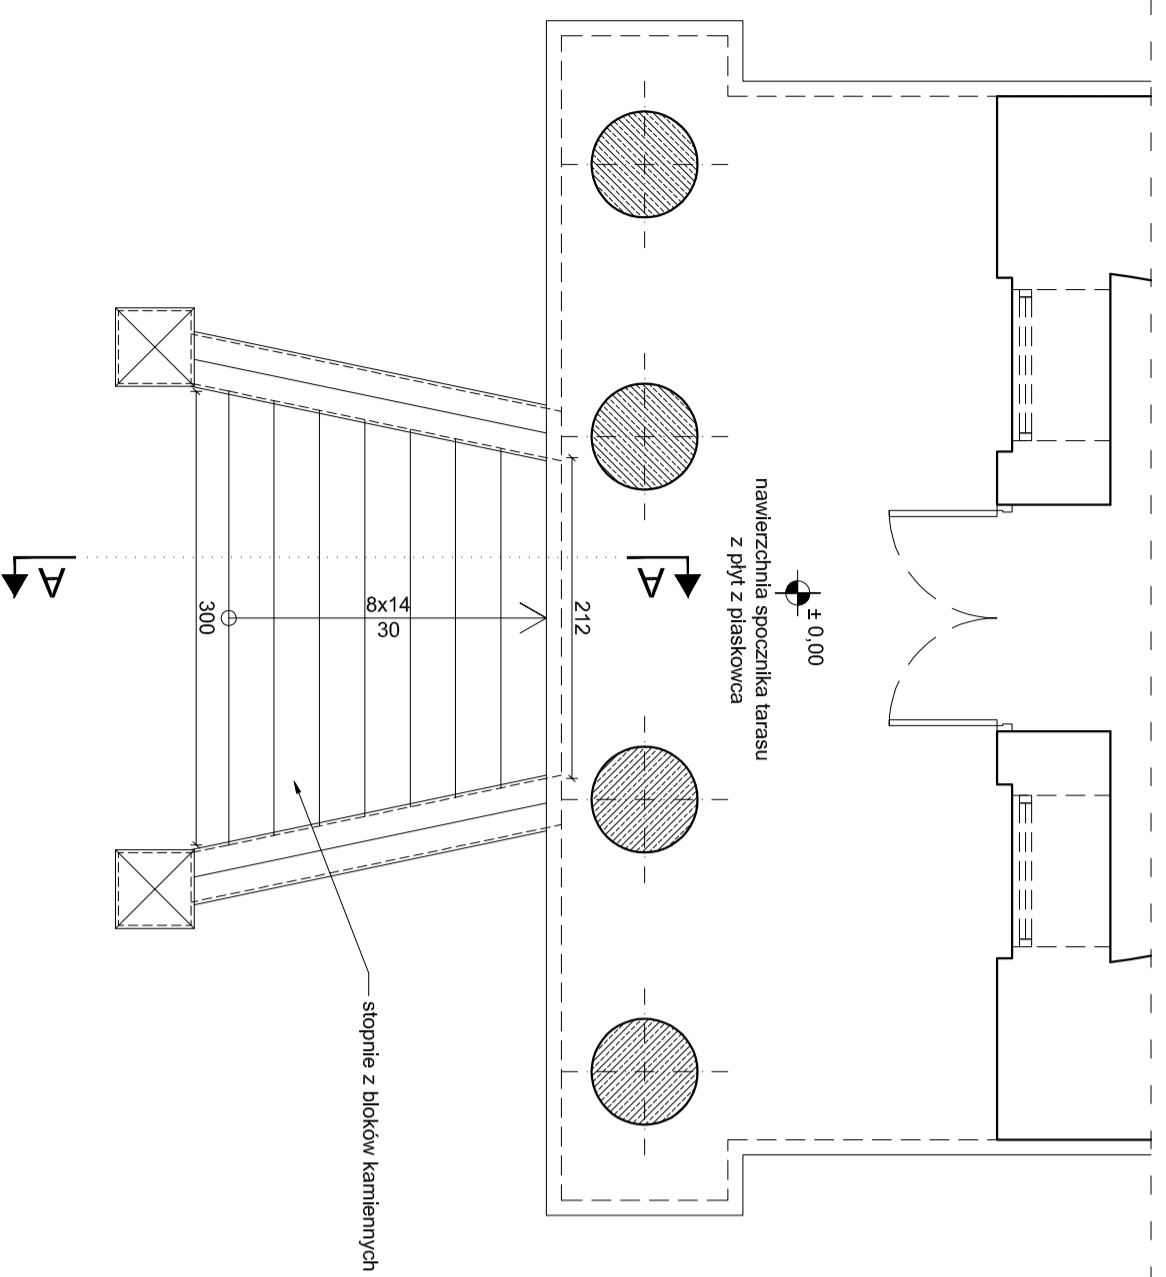


PRZEKRÓJ A-A - STAN ISTNIEJĄCY
skala 1:50

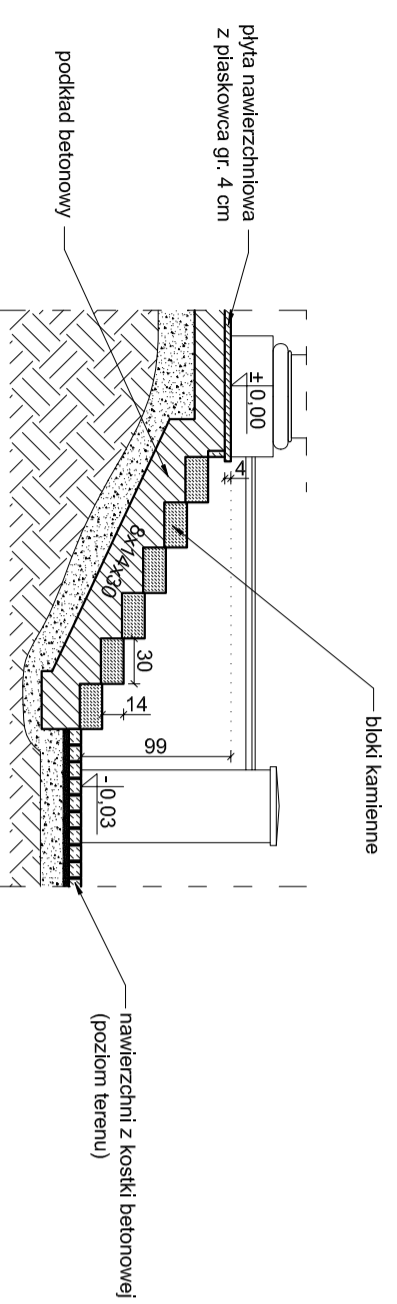


SCHODY GŁÓWNE (WSCHODNIE) - STAN PROJEKTOWANY
skala 1:50

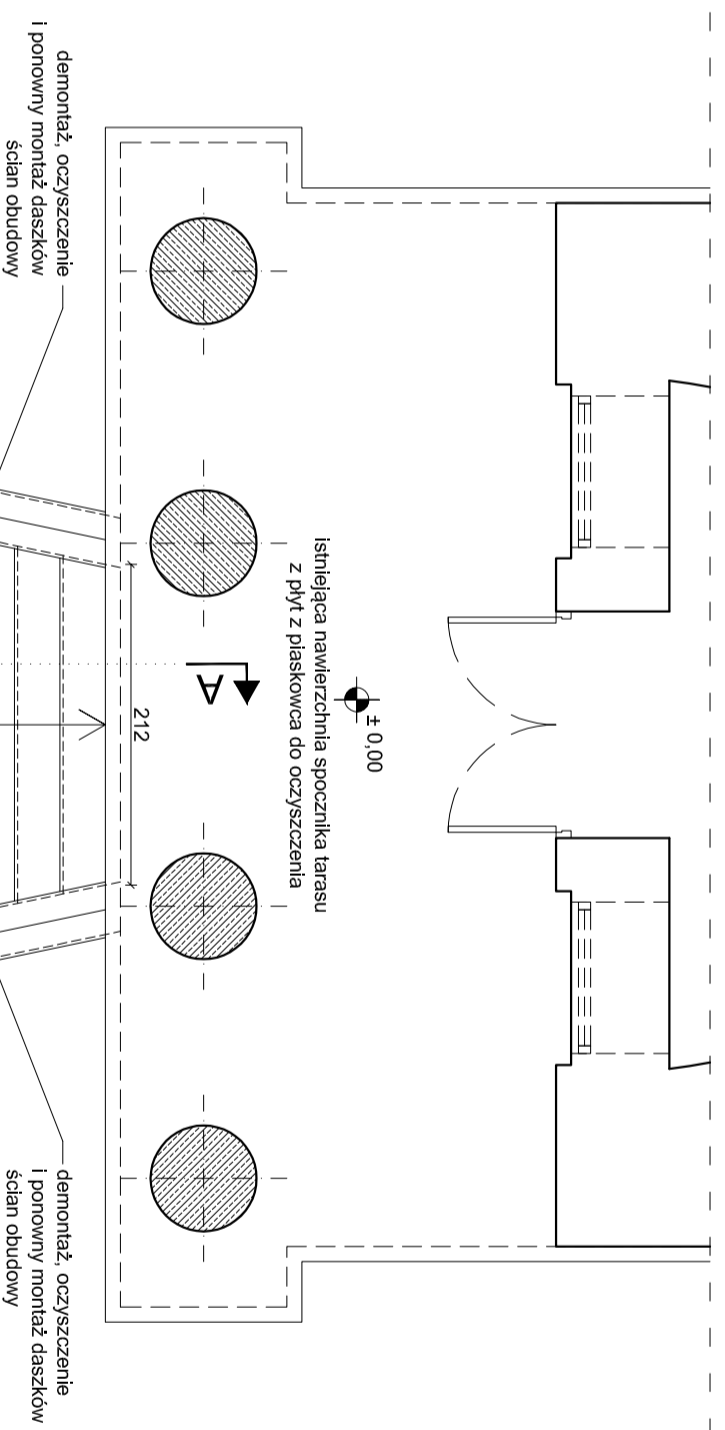

PRZEKRÓJ A-A - STAN PROJEKTOWANY
skala 1:50

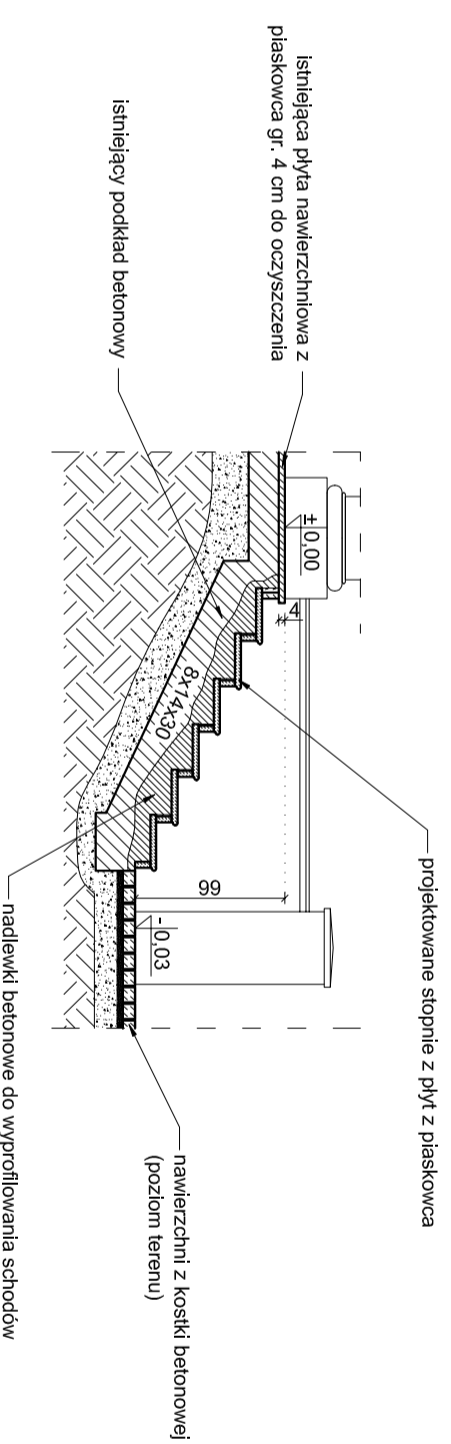

SZCZEGÓŁ NAWIERZCHNI SCHODÓW
skala 1:10

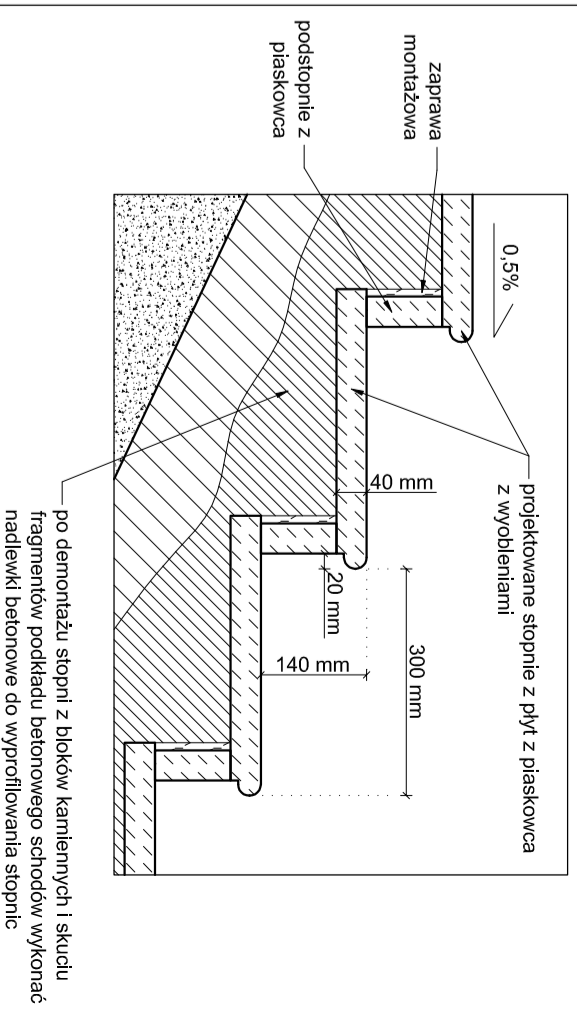

UWAGA:

1. Remont głównych schodów zewnętrznych (wschodnich) wykonać zgodnie z opisem technicznym.
2. Wyniały weryfikować podczas wykonywania prac.

INWESTYCJA:

Remont budynku Muzeum Regionalnego w Belchatowie.

dz. ew. nr 836/2, obr. 9, miasto Belchatów

INWESTOR:

MIASTO BELCHATÓW

ul. Kościuszki 1, 97-400 Belchatów

JEDNOSTKA PROJEKTOWA:

JKP PRZEDSIĘBIORSTWO PROJEKTOWANIA I NADZORU
PROJEKT
JKON PROJEKT

97-400 Belchatów ul. Kaczyńskich 14, tel.: 530 480 545, email: biuro@jukon-projekt.pl, www.jukon-projekt.pl

ZESPÓŁ PROJEKTOWY:	IMIĘ I NAZWISKO:	NR UPRAWNIENI:	PODPIS:
PROJEKTANT:	mgr inż. arch. ANNA BACZMAGA architektura	27/L00KK/2012	

SPRAWDZAJĄCY:	mgr inż. arch. MALGORZATA SUCHORSKA architektura	41/IR-156/L01A/08
PROJ. GŁÓWNY:	mgr inż. JAROSŁAW JURCZAK konstrukcje	LOD/0153/POOK/04
SPRAWDZAJĄCY:	mgr inż. TOMASZ SZWED konstrukcje	LOD/3695/PWBK/18
ASYSTENT PROJEKTANTA:	mgr inż. MATEUSZ BARTELA	
ASYSTENT PROJEKTANTA:	inż. PRZEMYSŁAW GRZYBEK	

FAZA: **PROJEKT BUDOWLANY** DATA: **wrzesień 2020**

BRANŻA: **ARCHITEKTONICZNO-BUDOWLANA** SKALA: **1:50**

TREŚĆ RYSUNKU: **SCHODY GŁÓWNE (WSCHODNIE) - ZAKRES REMONTU** NR.RYS.: **B.04** INDEX: **-**