


Gmina POŚWIĘTNE

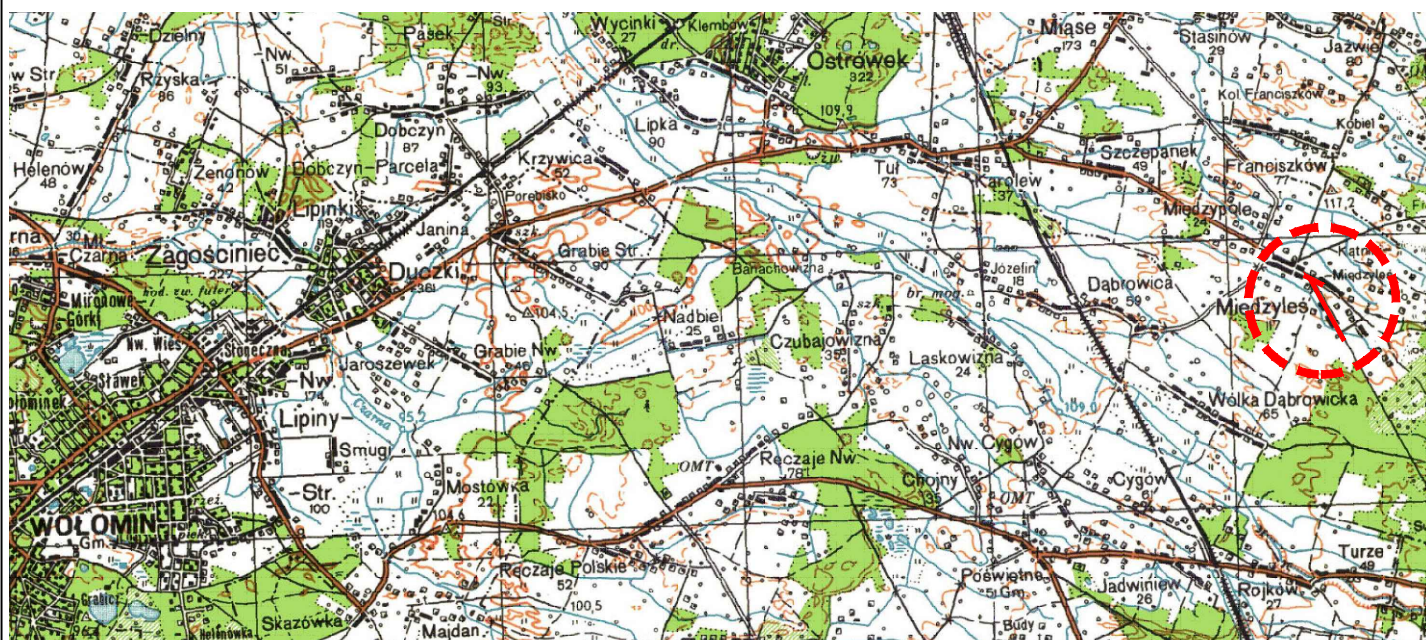

Legenda:



**ROZBUDOWA DP NR 4333W WRAZ Z ROZBUDOWĄ SKRZYŻOWANIA W
MIĘDZYLESIU GMINA POŚWIĘTNE**

PLAN ORIENTACYJNY

Data opr.:	Skala:	Nr rys.:	Arkusz:
03.2023	1:30 000	1	1/1