


# Temeszów, gm Dydnia

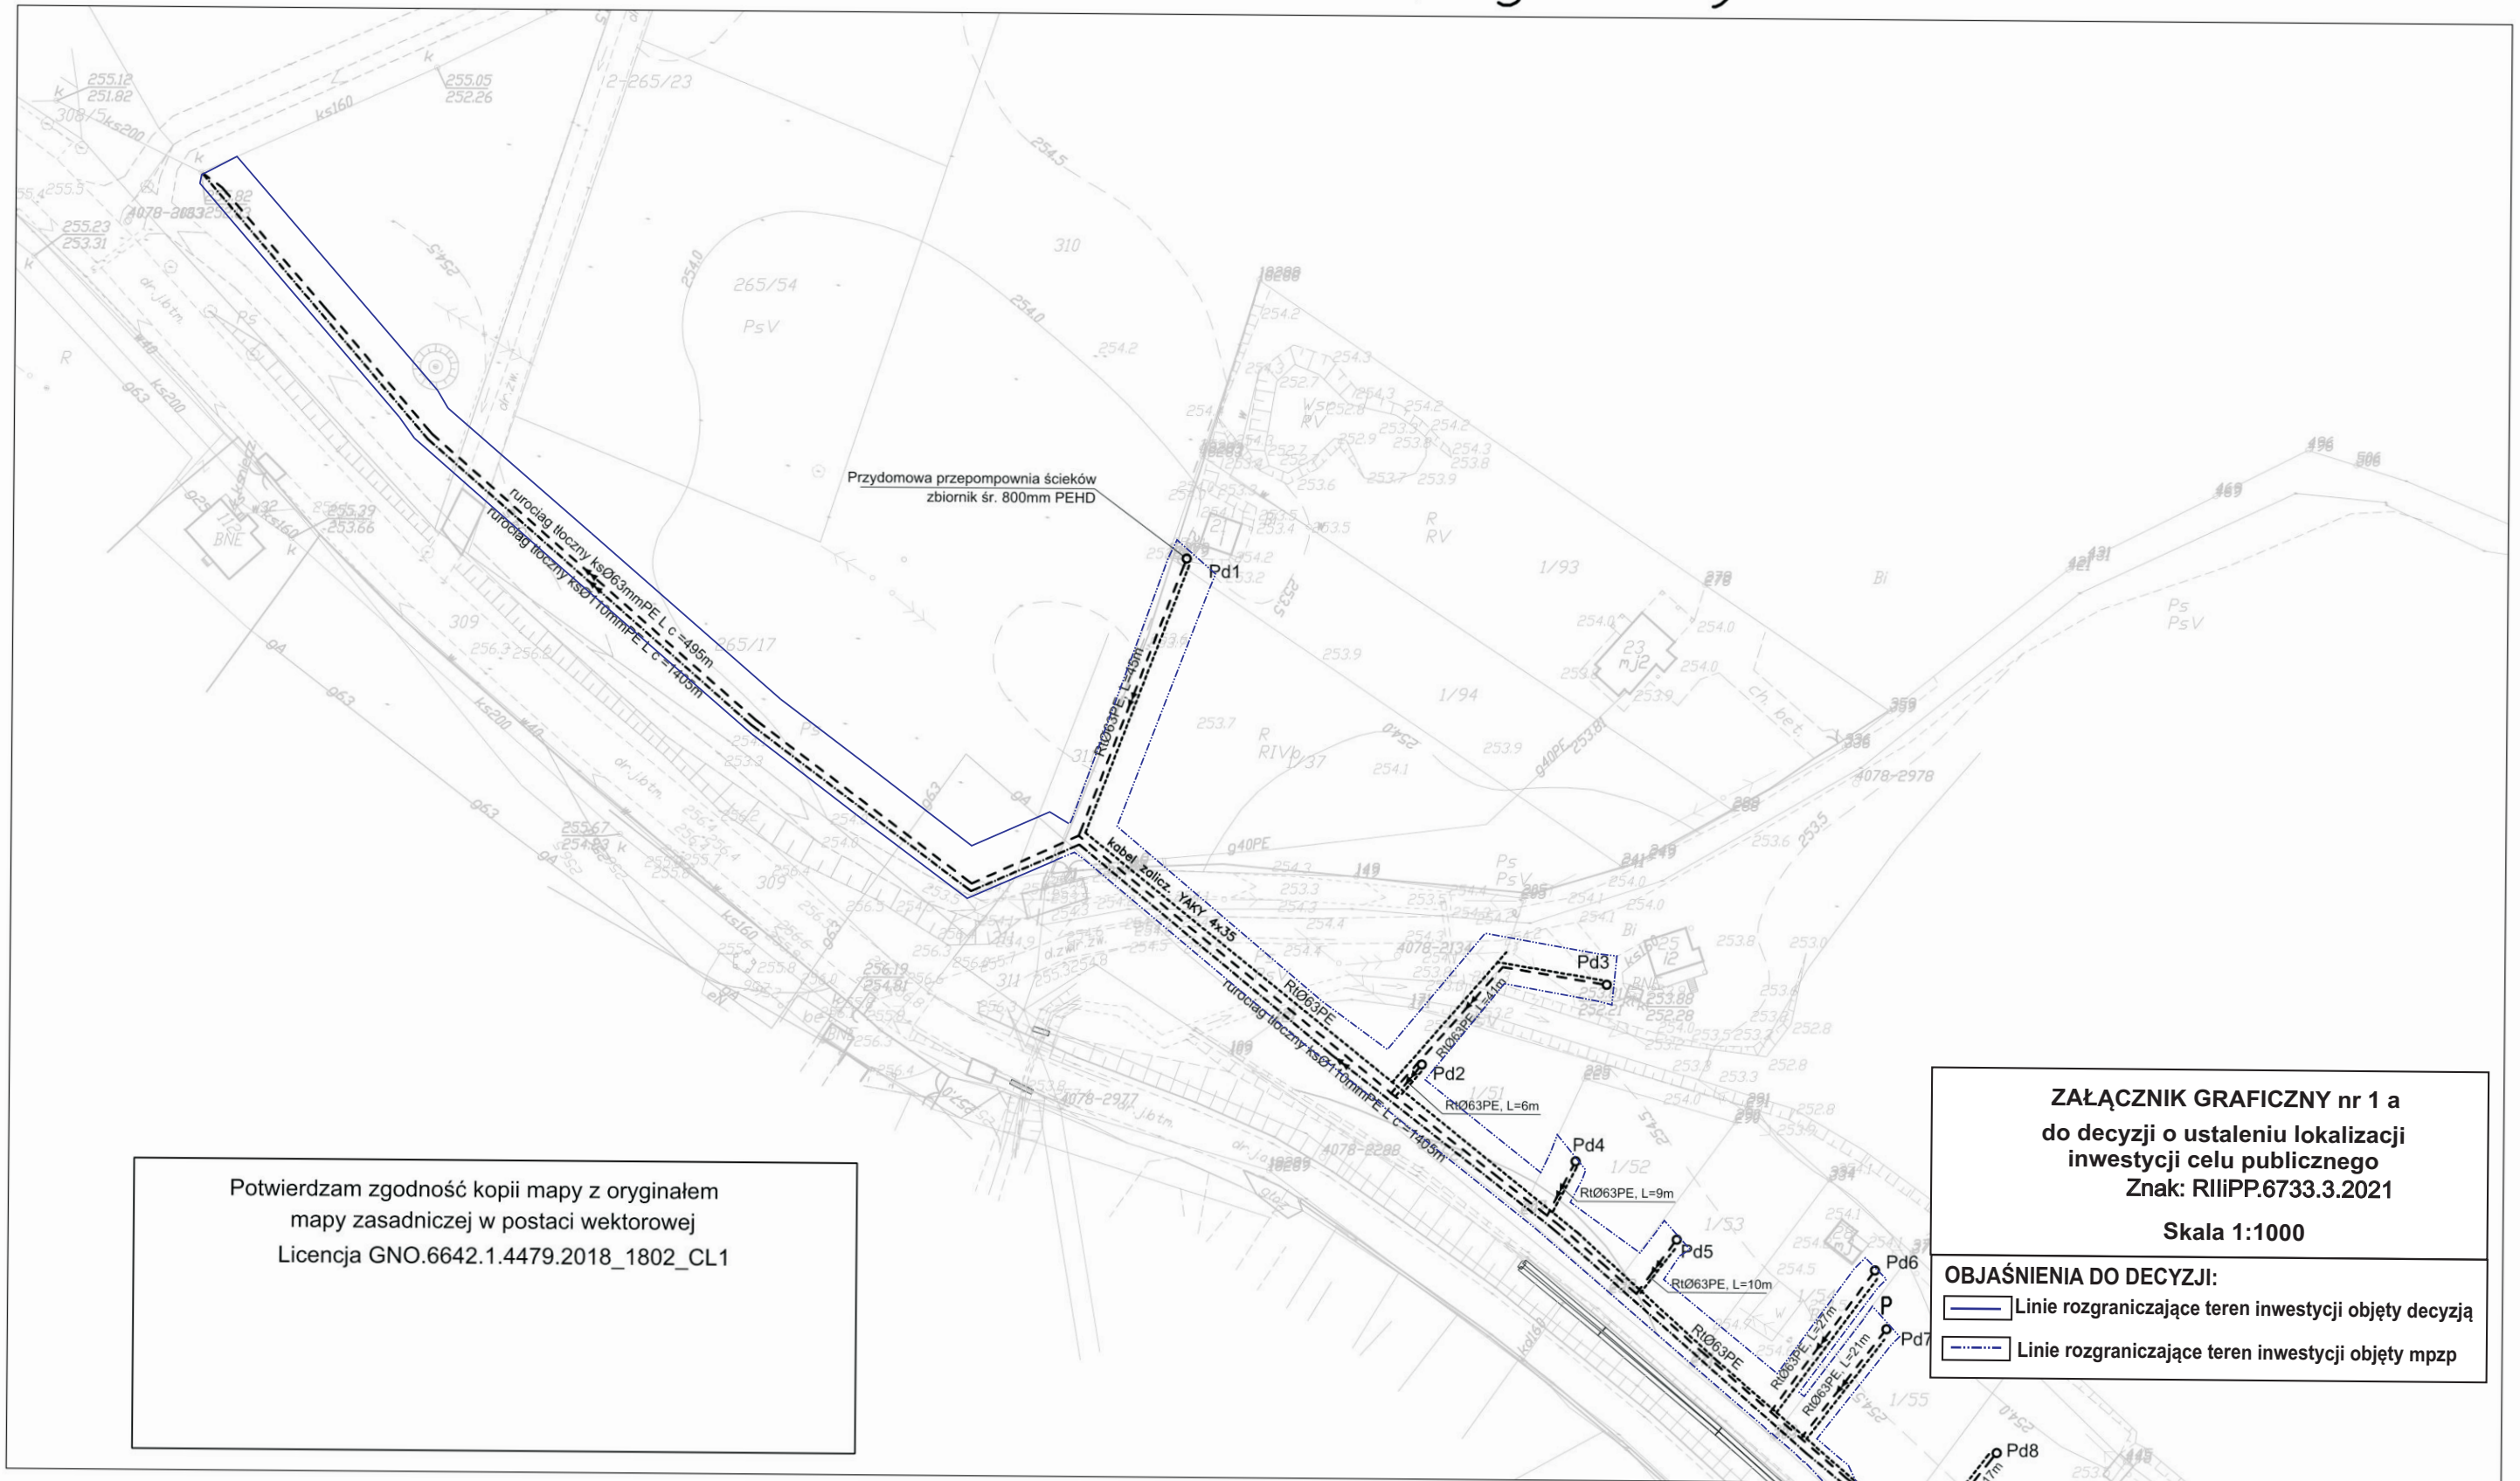

Potwierdzam zgodność kopii mapy z oryginałem  
mapy zasadniczej w postaci wektorowej  
Licencja GNO.6642.1.4479.2018\_1802\_CL1

**ZAŁĄCZNIK GRAFICZNY nr 1 a**  
**do decyzji o ustaleniu lokalizacji**  
**inwestycji celu publicznego**  
**Znak: RIIIPP.6733.3.2021**

**Skala 1:1000**

## OBJAŚNIENIA DO DECYZJI:

- Linie rozgraniczające teren inwestycji objęty decyzją
- Linie rozgraniczające teren inwestycji objęty mpzp

## LEGENDA:

- ksØ160-250PVC - Projektowana sieć kanalizacji sanitarnej grawitacyjnej wykonana metodą wykopu otwartego
- ksØ250PE - Projektowana sieć kanalizacji sanitarnej grawitacyjnej wykonana metodą bezwykopową - podwiertu horyzontalnego
- rt ksØ63-110PE - Projektowana sieć kanalizacji sanitarnej tłocznej wykonana metodą wykopu podwiertu/otwartego
- YAKY 4x35 - Kabel energetyczny zalicznikowy zasilanie przepompowni ścieków
- Pd1-Pd14 - Przydomowe przepompownie ścieków

skala  
1:1000