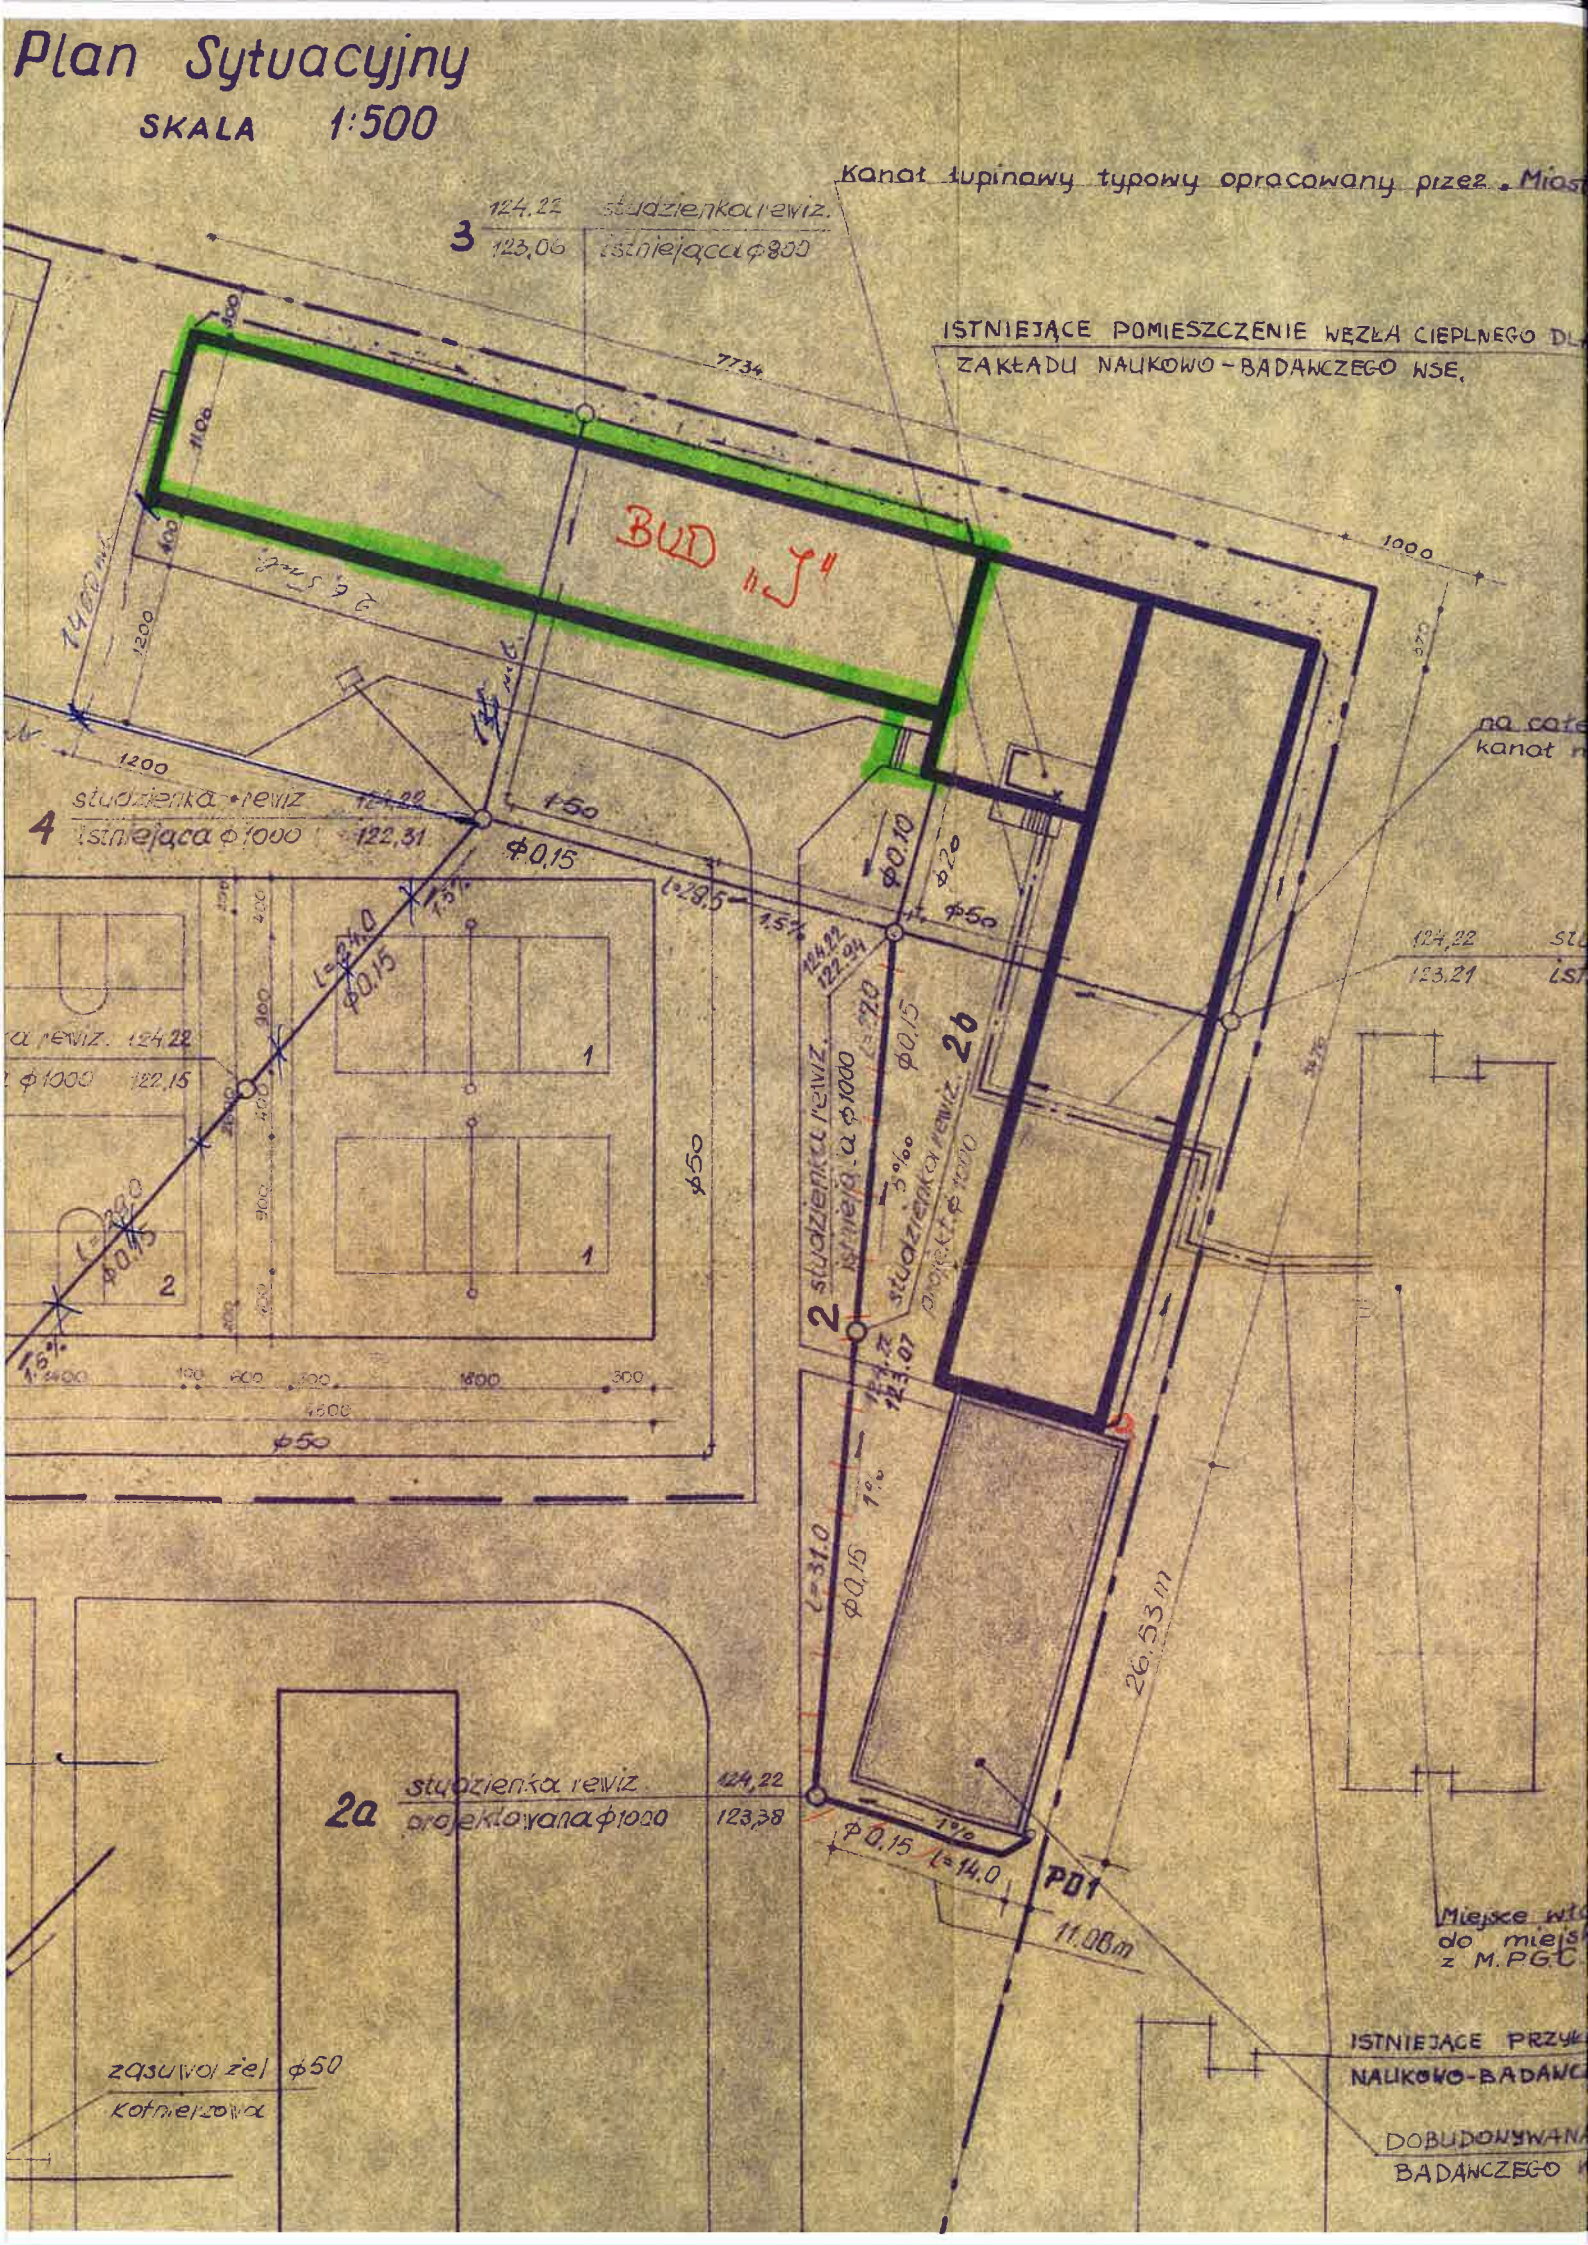
Plan Sytuacyjny
SKALA 1:500
Kanał tupinowy typowy opracowany przez . Miast
3 124,22 studzienka rewiz.
123,06 istniejąca ϕ800
ISTNIEJĄCE POMIESZCZENIE WĘZŁA CIEPLNEGO DL
ZAKŁADU NAUKOWO-BADAWCZEGO WSE.
BUD "J"
7734
1000
1400 m²
1200
4 studzienka rewiz 124,22
istniejąca ϕ1000 122,31
ϕ0,15
L=28,5
1,5%
ϕ0,10
ϕ20
ϕ50
2 studzienka rewiz. istniejąca ϕ1000 122,04
2b studzienka rewiz. projekt. ϕ1000 123,07
3‰
L=31,0
ϕ0,15
1%
26,53 m
2a studzienka rewiz projektowana ϕ1000 124,22 123,38
ϕ0,15 L=14,0
PO1
11,08m
zasuwa/zel ϕ50
kotmelzowa
Miejsce wł
do miejs
z M.PGC
ISTNIEJĄCE PRZYŁ
NAUKOWO-BADAWC
DOBUDOWYWANA
BADAWCZEGO