
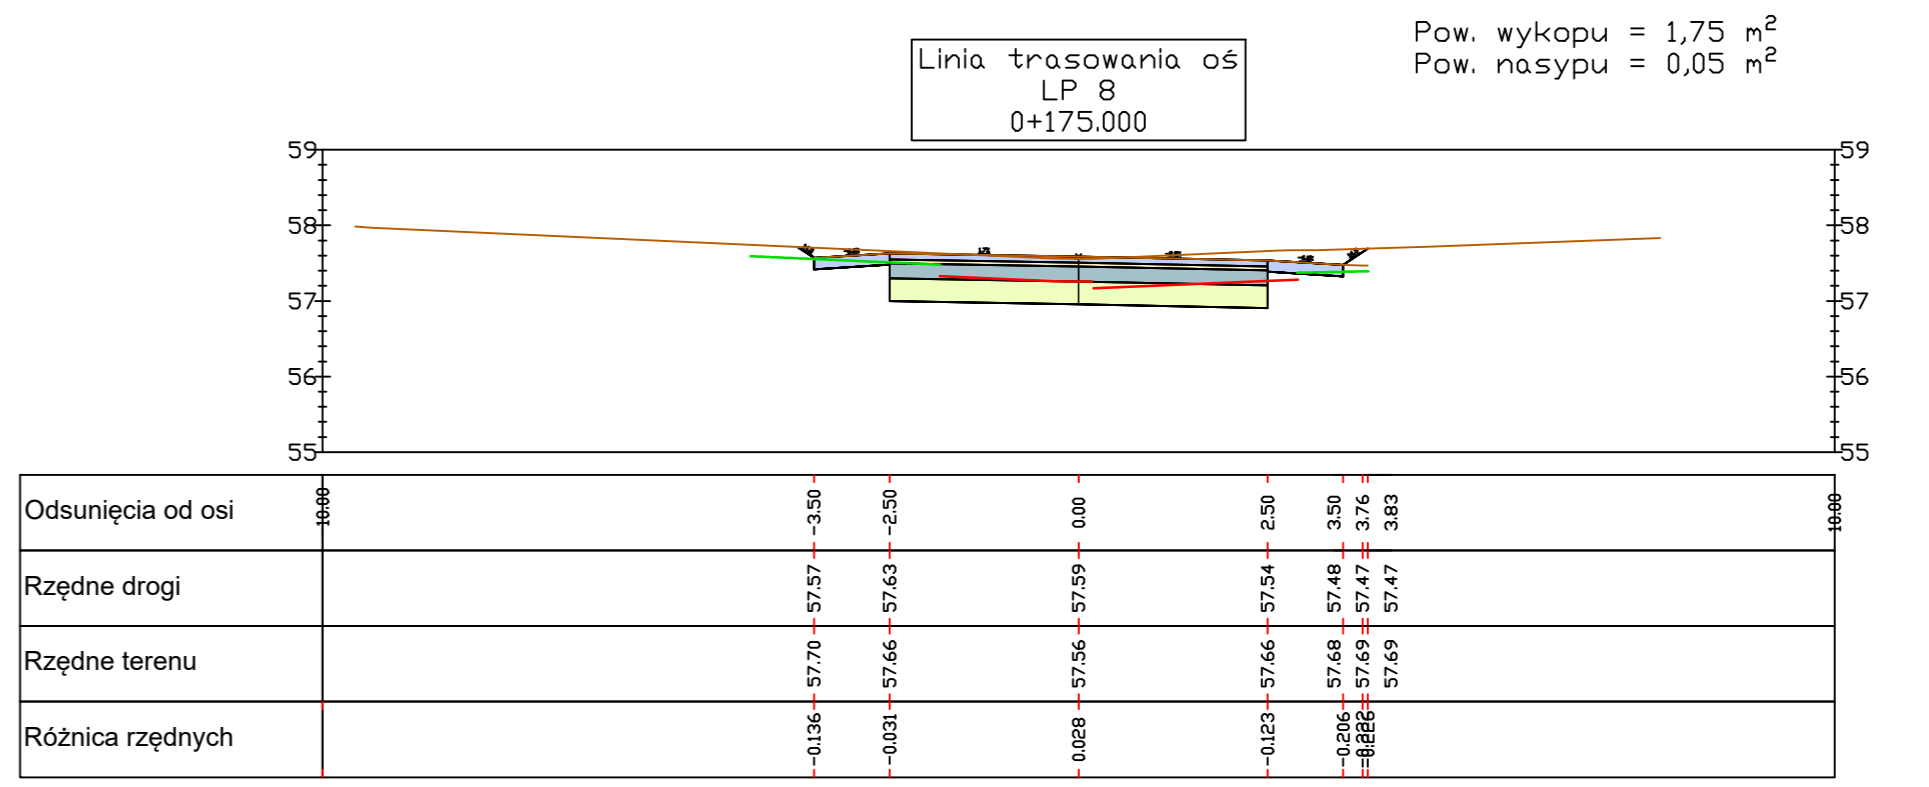
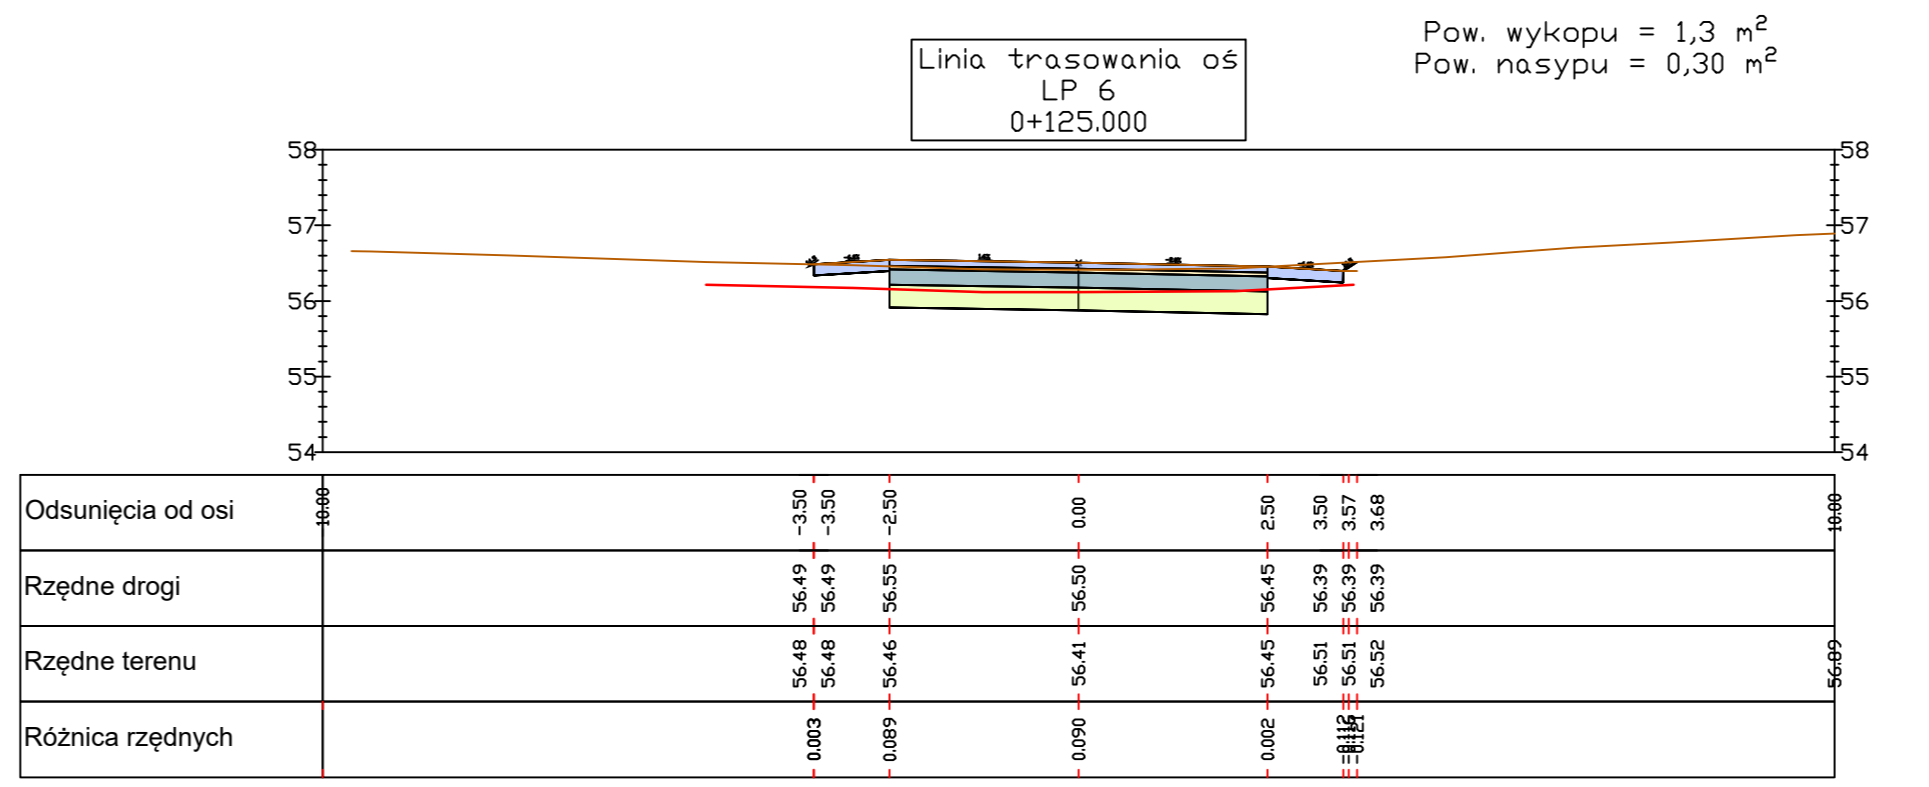
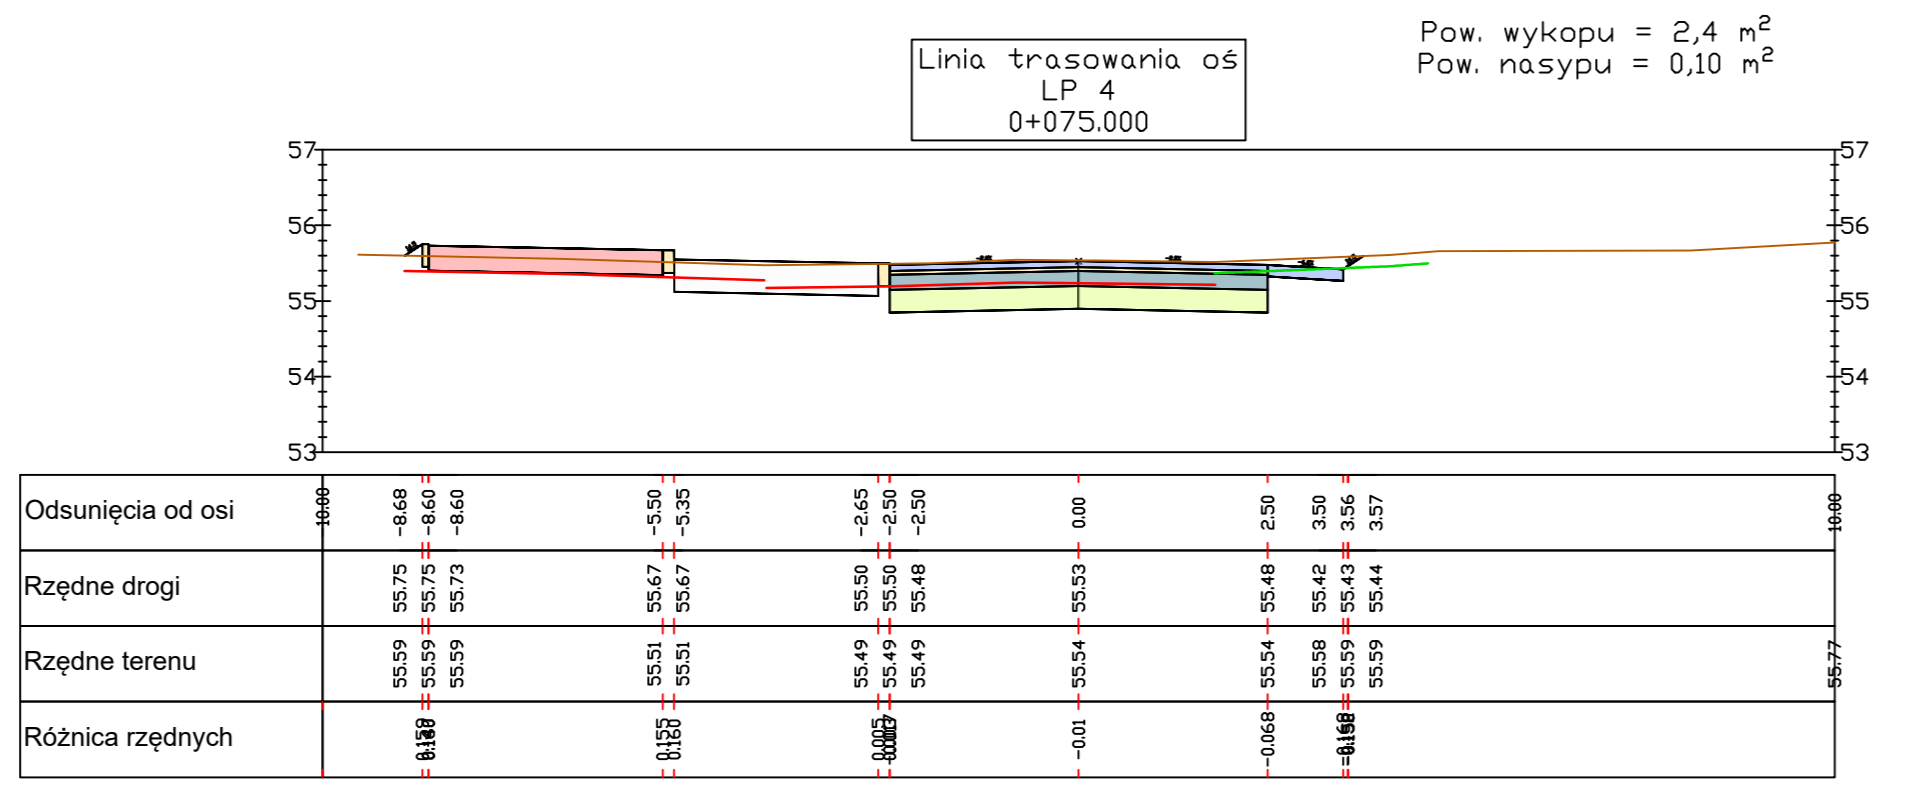


Legenda:

- linia wyznaczająca poziom zdjęcia humusu
- linia wyznaczająca poziom rozbiórki istniejącej nawierzchni
- teren istniejący

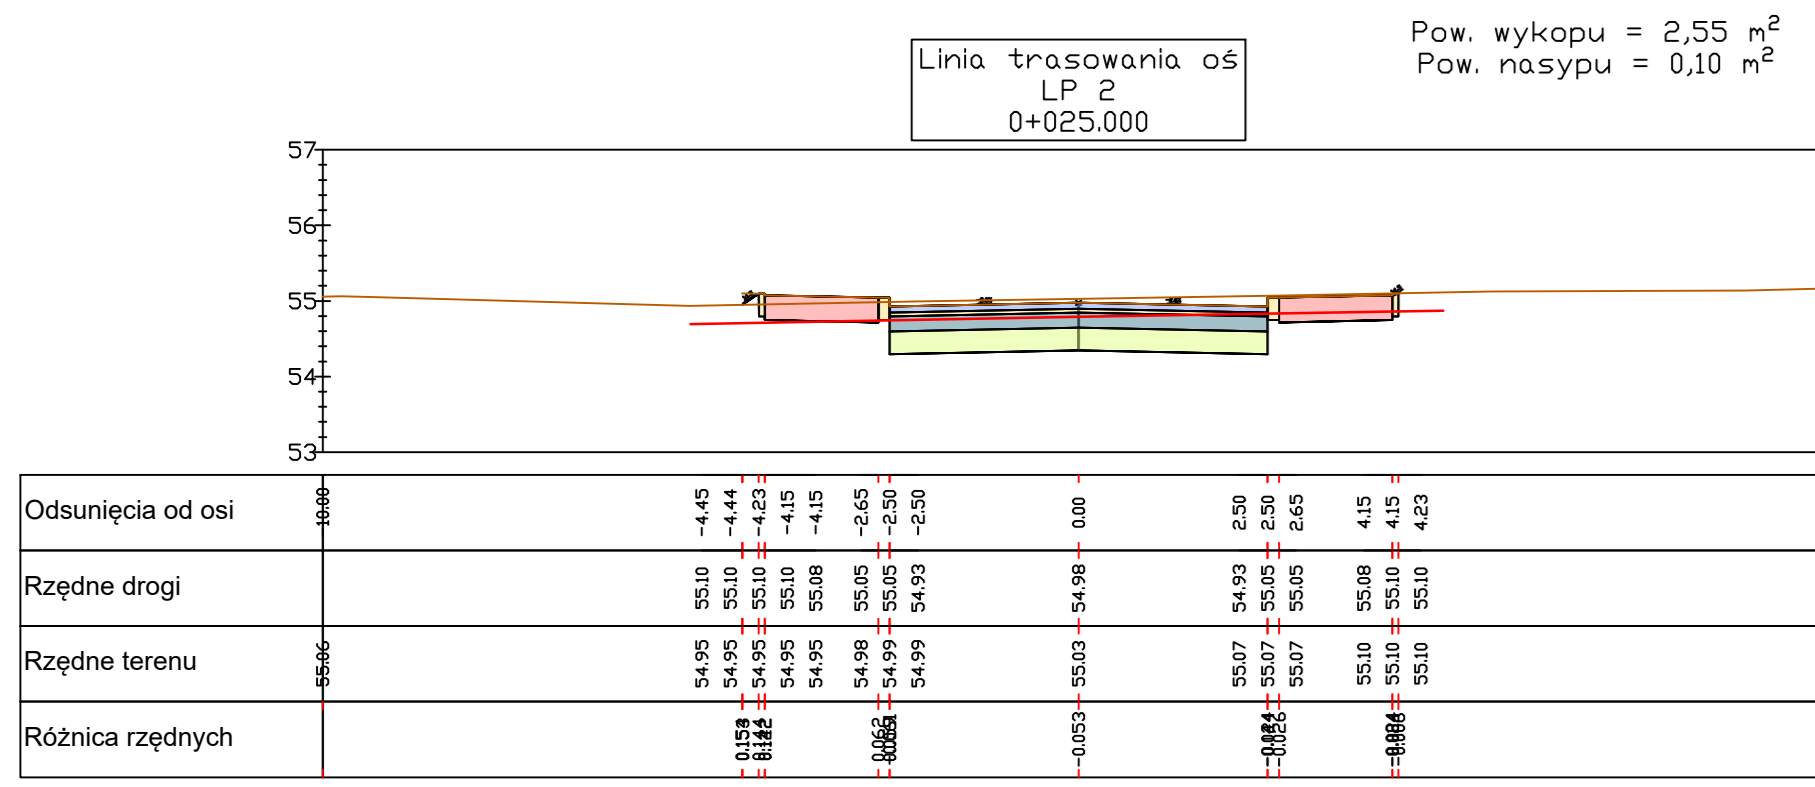

CWA ul. Piłkarskiego 21, 70-809 Szczecin, NIP: 584-100-84-54, tel. kom. 660 770 708 e-mail: biuro@via-projekt.pl

Nazwa inwestycji:	Przebudowa drogi gminnej - ul. Mickiewicza w Trzcinisku-Zdroju		Skala
Temat:	Przekroje poprzeczne		1:100
Branża: drogowa	Data opracowania: sierpień 2021 r.	mgr inż. Łukasz Szowaryński	Podpis
Projektował:	mgr inż. Łukasz Szowaryński	upr. ZAP/0054/P000/13	
Opracowała:	mgr inż. Julita Mojska	-	
Rysunek nr 5	Arkusz 1/2		