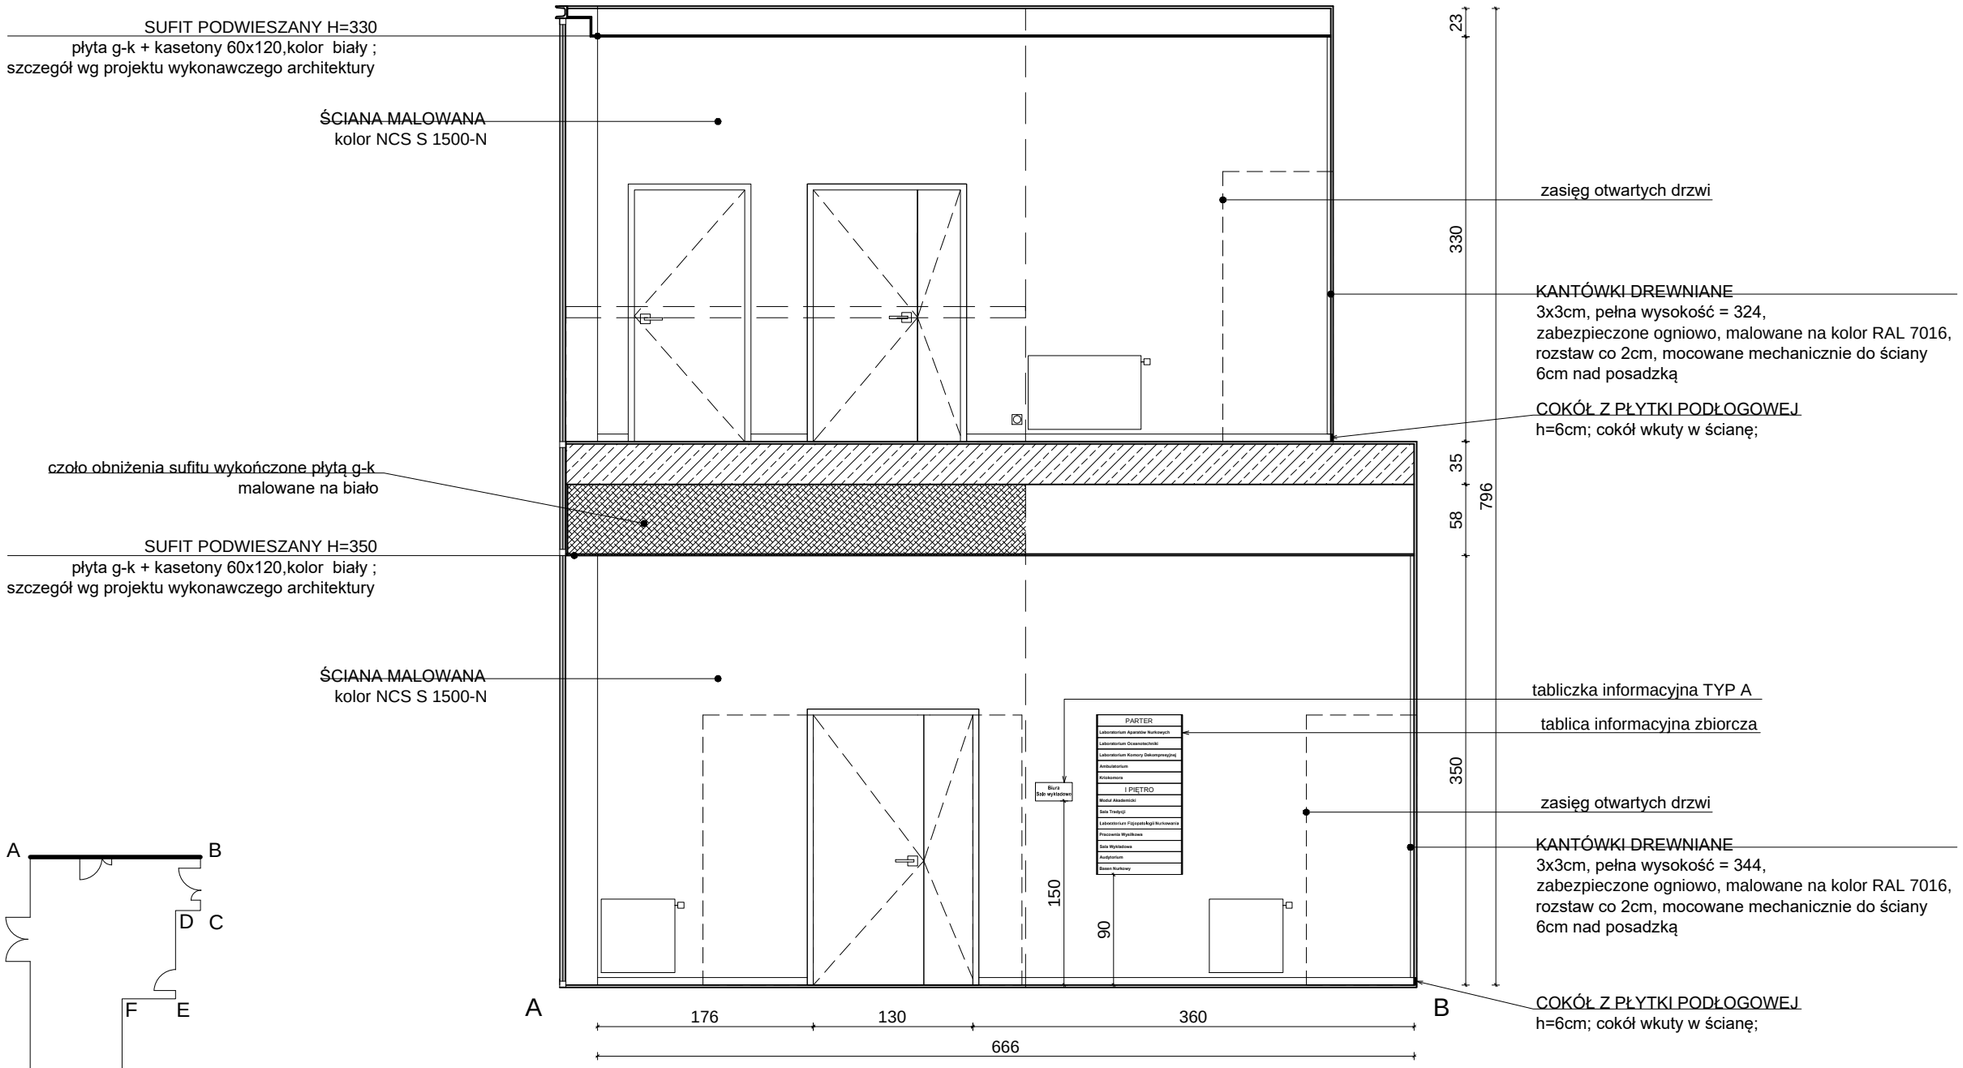

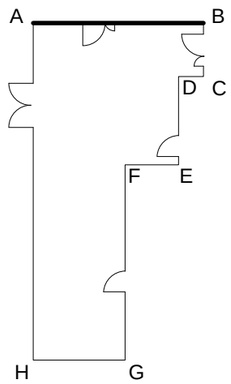

UWAGI:

1. RYSUNEK NALEŻY ROZPATRYWAĆ ŁĄCZNIE Z CZĘŚCIĄ OPISOWĄ, PROJEKTEM WYKONAWCZYM ARCHITEKTURY, PROJEKTAMI BRANŻOWYMI A EWENTUALNE WĄTPLIWOŚCI WYJAŚNIĆ Z AUTORAMI.
2. WYKOŃCZENIE ŚCIAN I PODŁÓG WG RYSUNKÓW KOLORYSTYKI ŚCIAN I PODŁÓG, ORAZ DALSZYCH RYSUNKÓW WIDOKÓW ŚCIAN HOLU WEJŚCIOWEGO.
3. WYKOŃCZENIE SUFITÓW WG PROJEKTU WYKONAWCZEGO ARCHITEKTURY.
4. SZCZEGÓŁOWE OPRACOWANIE OŚWIETLENIA WG PROJEKTU ELEKTRYKI (INSTALACJE OŚWIETLENIOWE) ORAZ PROJEKTU WYKONAWCZEGO ARCHITEKTURY.
5. ŚCIANY TYNKOWANE I MALOWANE 10CM POWYŻEJ SUFITU PODWIESZANEGO.
6. STOLARKA WEWNĘTRZNA WG RYSUNKÓW I TABELI ZESTAWIENIA STOLARKI.
7. WSZELKIE PRACE WYKONAĆ ZGODNIE Z WIEDZĄ BUDOWLANĄ ORAZ WYTYCZNYMI DOSTAWCY MATERIAŁÓW I WYPOSAŻENIA.
8. WYMIARY NA RYSUNKACH PODANO W CENTYMETRACH OD WYKOŃCZONYCH ŚCIAN I PODŁÓG.
9. WSZYSTKIE WYMIARY I WIELKOŚCI ZWERYFIKOWAĆ W TRAKCIE REALIZACJI. W RAZIE ROZBIEŻNOŚCI SKONTAKTOWAĆ SIĘ Z PROJEKTANTAMI.
10. NIE SKALOWAĆ, NIE POBIERAĆ WYMIARÓW BEZPOŚREDNIO Z RYSUNKU.

TEMAT	PROJEKT PLACÓWKI NAUKOWO-BADAWCZEJ AKADEMICKIEGO CENTRUM TECHNOLOGII PODWODNYCH AKADEMII MARYNARKI WOJENNEJ W GDYNI WRAZ Z INFRASTRUKTURĄ TECHNICZNĄ I ZAGOSPODAROWANIEM TERENU		JEDN. PROJEKTOWA PNIEWSKI ARCHITEKCI Sp. z o.o. ul. Świętojańska 79/9, 81-389 Gdynia www.pniewskiarchitekci.pl
ADRES	**ul. Grudzińskiego, dz. nr 1597, 1600, 1604 obręb 0021 Oksywie**		
PROJEKTANT w specjalności archtektonicznej	**mgr inż. arch. Patryk Pniewski upr. nr PO/KK/287/2009**	*PODPIS*	INWESTOR AKADEMIA MARYNARKI WOJENNEJ IM. BOHATERÓW WESTERPLATTE ul. Śmidowicza 69, 81-127 Gdynia
OPRACOWAŁ/A	**mgr arch. Ewa Greczkowska**		
	mgr inż. arch. Anna Nowak		*FAZA* PROJEKT WYKONAWCZY
SPRAWDAJĄCY w specjalności archtektonicznej	**mgr inż. arch. Szymon Czech upr. nr 205/POOKK/IV/2017**		*BRANŻA* ARCHITEKTURA WNĘTRZ
TYTUŁ	POM. 153/248 (PARTER/PIĘTRO) HOL WEJŚCIOWY Z RECEPCJĄ - WIDOK ŚCIANY A-B		*SKALA* 1:50 / *DATA* październik 2020 / *NR RYS.* PW-W13