PROFIL PODŁUŻNY DROGI

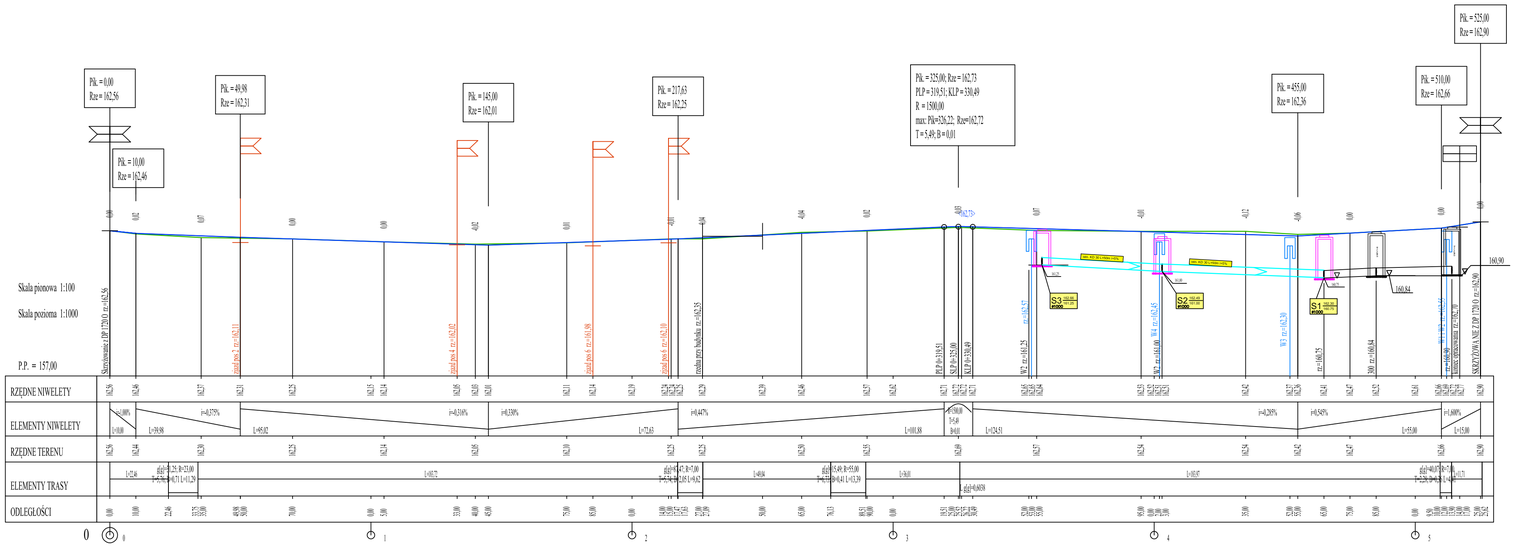

OZNACZENIA

- PROJ.NIWELETA OSI JEZDNI
- ISTN.NIWELETA OSI JEZDNI
- WPUST DESZCZOWY FI 500mm
- STUDNIA REWIZYJNA KD 600

DROGTOM Opole ul.Chełmska 9/2 tel e-mail: drogtom@o2.pl www.drogtom.com.pl biuro: ul. JESIONOWA 15 LOKJ 45-409 Opole tel. 608 498 304	
NAZWA ZADANIA	PROJEKT PRZEBUDOWY ULICY KOLEJOWEJ W ZAKRESIE BUDOWY ŚCIEŻKI PIESZO-ROWEROWEJ WRAZ Z OŚWIETLENIEM W MIEJSCOWOŚCI DĄBROWA
TYTUŁ RYSUNKU	PROFIL PODŁUŻNY DROGI
INWESTOR	GMINA DĄBROWA
LOKALIZACJA	DĄBROWA ul.KOLEJOWA

	NAZWISKO	PODPIS
PROJEKTANT branża drogowa	mgr inż. Tomasz Sokalski upr. bud. nr OPL/0243/PWOD/06	
OPRACOWAŁ branża drogowa	mgr inż. Grzegorz Kaczmarek OPL/0972/PWOD/13	
PROJEKTANT branża kanalizacyjna	mgr inż. Paweł Sylwestrzak upr. bud. nr OPL/1277/PBS/16	
DATA 01/2020	SKALA 1 : 20	NR RYSUNKU D10