



Skala 1:100/100

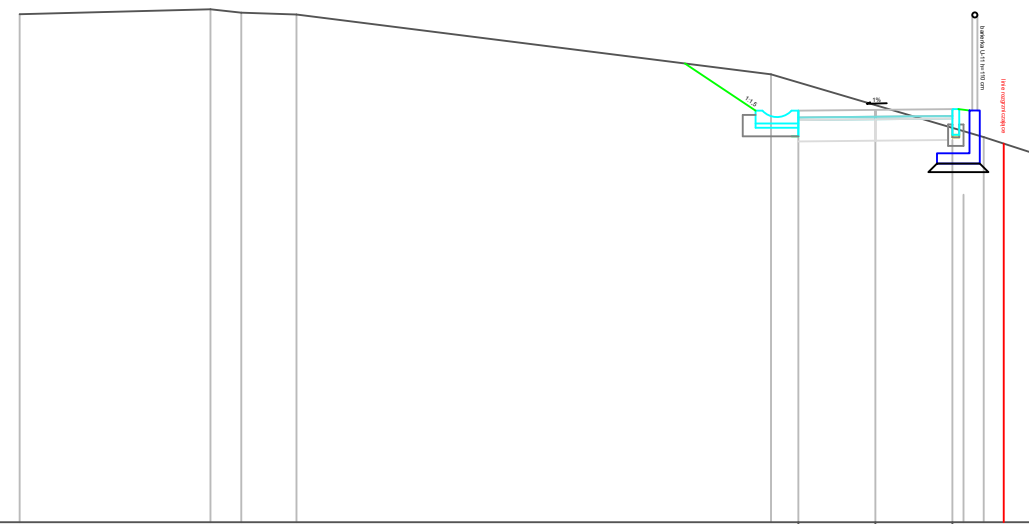

P.P. = 271,00

[illegible]

Skala 1:100/100

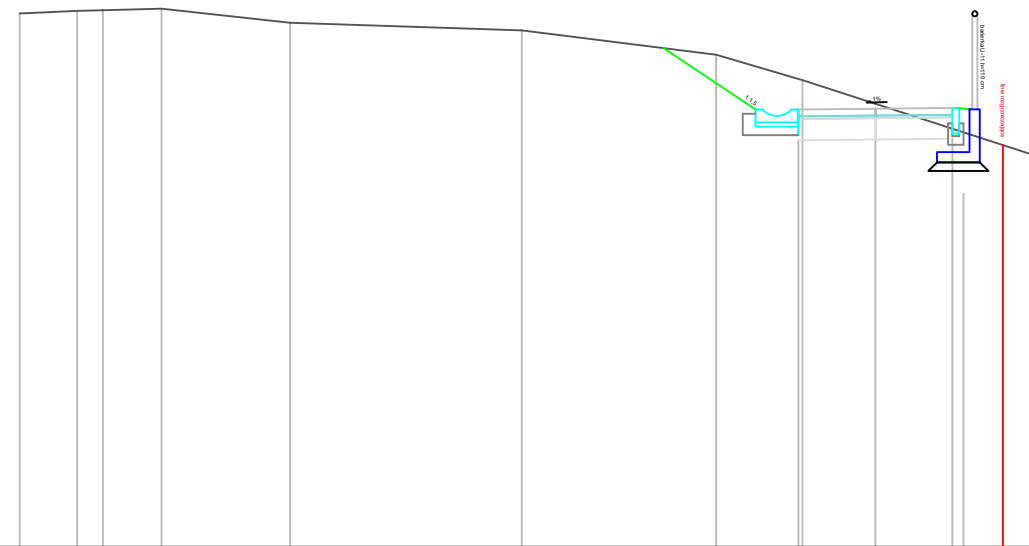

P.P. = 271,00

[illegible]

Zamawiający:	GMINA JAWORZNO ul. Grunwaldzka 33, 43-600 Jaworzno				
Temat:	"Budowa chodnika wzdłuż DK79 w rejonie ul. Krakowskiej od nr 101 do nr 105 "				
Biurow projektowe	 ROADPRO M.Grzegorz, M. Kseł Sp. J. 44-200 Rybnik, ul. Borki 40D				
Projektant	mgr inż. Michał Grzegorz	Nr upr.	SLK/8191/PBD/18	PODPIS:	
	mgr inż. Michał Kseł	Nr upr.	-	PODPIS:	
Data: 02.2024	PRZEDMIOT RYSUNKU: Przekroje poprzeczne	SKALA 1:50	BRANŻA: Drogowa	NR RYS.:	4.9