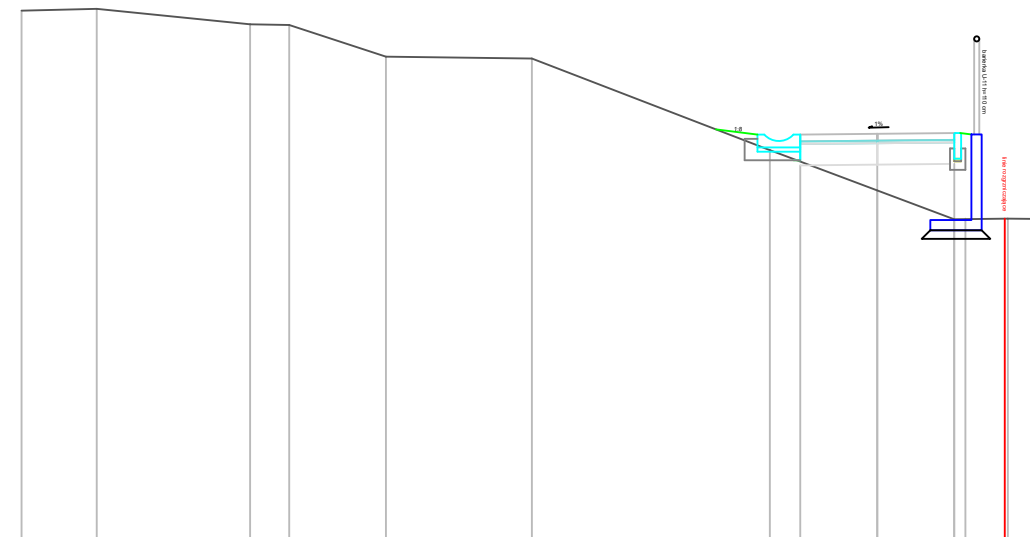



Skala 1:100/100

Skala 1:100/100

[illegible]

Skala 1:100/100

Skala 1:100/100

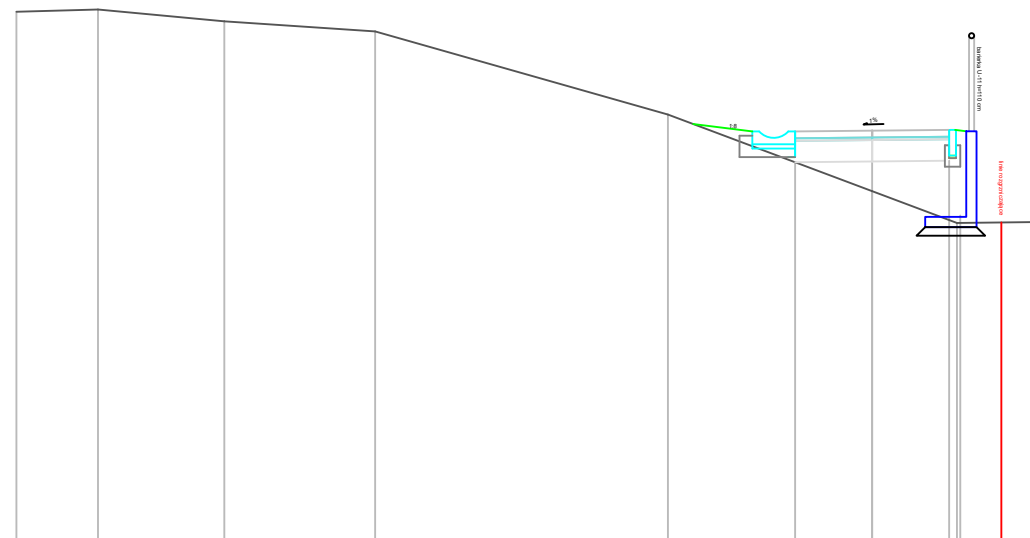

RZĘDNE PROJ.							274,02	274,03	274,04
RZĘDNE KONS.							273,66	273,67	273,67
RZĘDNE TEREN	-275,42	-275,44	-275,30	-275,19		-274,21		-273,32	= 272,95
ODLEGŁOŚCI	-10,00 -0,85	-9,05	-7,57	-5,81		-2,39	-0,90 -0,85	0,00	0,85 0,90 0,99

Zamawiający:	GMINA JAWORZNO ul. Grunwaldzka 33, 43-600 Jaworzno				
Temat:	"Budowa chodnika wzdłuż DK79 w rejonie ul. Krakowskiej od nr 101 do nr 105 "				
Biuro projektowe	 ROADPRO M.Grzegorz, M. Ksel Sp. J. 44-200 Rybnik, ul. Borki 40D				
Projektant	mgr inż. Michał Grzegorz	Nr upr.	SLK/8191/PBD/18	PODPIS:	
	mgr inż. Michał Ksel	Nr upr.	-	PODPIS:	
Data: 02.2024	PRZEDMIOT RYSUNKU: Przekroje poprzeczne		SKALA 1:50	BRANŻA: Drogowa	NR RYS.: 4.5