


podkonstrukcję
sufit typu OWA Acoustic

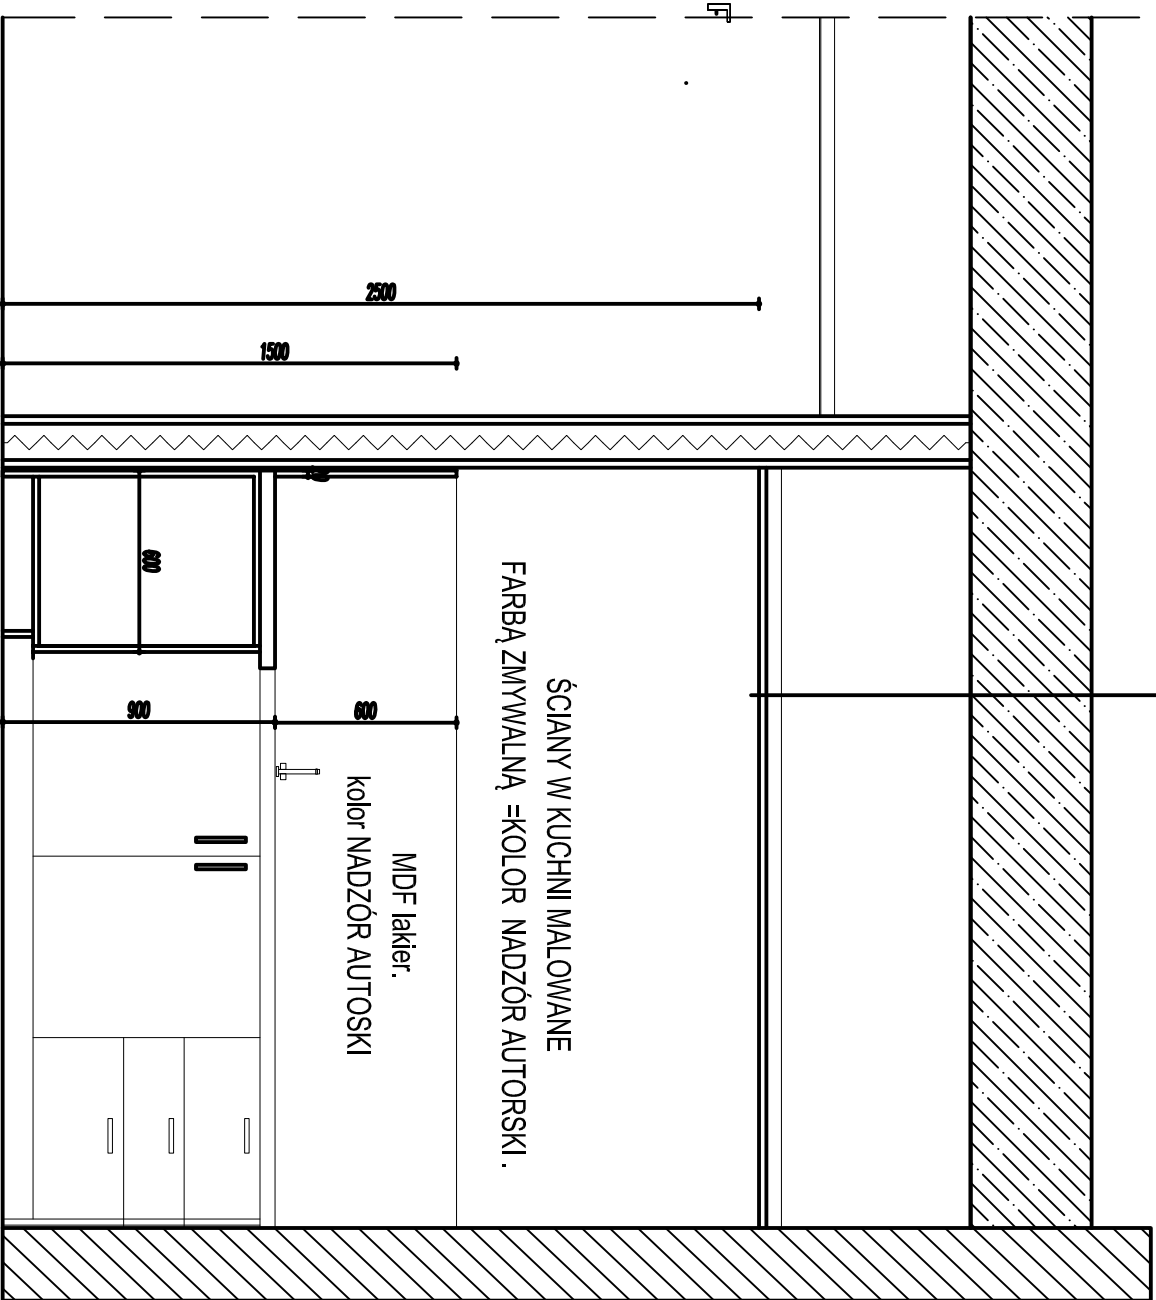

2500

PRZEKRÓJ B-B

ASPA & ZAPA

BIURO ARCHITEKTONICZNE

61-770 POZNAN/PADEREWSKIEGO 8 TEL. 061-852 69 69 FAX 061-852 30 77

ZAMAWIAJĄCY:

WIELKOPOLSKIE CENTRUM WSPIERANIA INWESTYCJI
61-441 POZNAŃ 28 CZERWCA 1956R NR 404

PROJEKT WYKONAWCZY ARANŻACJI

PARTERU BUDYNKU PRZY UL. ZA BRAMKĄ NR 1 W POZNANIU
DLA POTRZEB WYDZIAŁU FINANSOWEGO

BRANŻA: ARCHITEKTURA

FAZA: PROJEKT WYKONAWCZY

UPR. NR PODPIS

PROJEKTOWAŁ: mgr inż. arch. Wojciech Łakiński

66/Pw/91

SPRAWDZIŁ: mgr inż. arch. Zbigniew Pyda

163/85/Pw

TREŚĆ RYS.

ANEKS KUCHENNY POM NR 6
PRZEKRÓJ B-B

DATA:

SKALA: 1:25

NR RYS.: