


Przekrój konstrukcyjny C-C
Skala 1:20

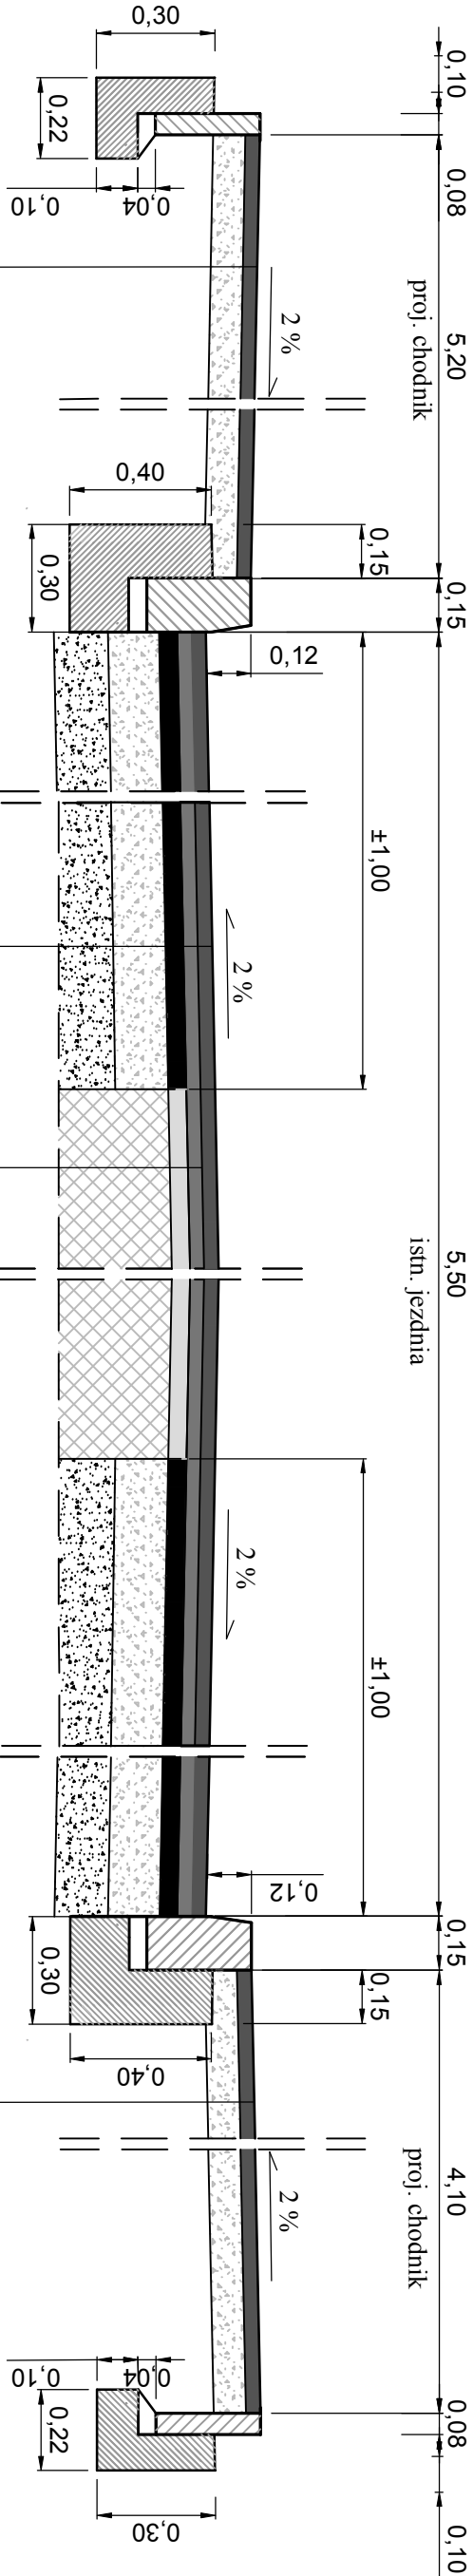

w-wa ściernała AC11S asf. 50/70 gr. 4 cm wg normy PN – EN 12591
- warstwa kruszywa łamanego stabilizowanego mechanicznie C90/3 (0/31,5) gr. 10cm

w-wa ściernała AC11S asf. 50/70 gr. 4 cm wg normy PN – EN 12591
w-wa wyrównawcza AC16W asf. 50/70 gr. śr. 3 cm wg normy PN – EN 12591
w-wa wiążąca AC16W asf. 50/70 gr. 5 cm wg normy PN – EN 12591
w-wa kruszywa łamanego stab. mech. 0-63 mm gr. 20 cm
w-wa gruntu stab. cementem Rm=2,5 MPa gr. 15 cm wg. PN - EN-14227-1 mieszanki związane cementem

w-wa ściernała AC11S asf. 50/70 gr. 4 cm wg normy PN – EN 12591
w-wa wyrównawcza AC16W asf. 50/70 gr. śr. 3 cm wg normy PN – EN 12591
Istn. konstrukcja jezdni

w-wa ściernała AC11S asf. 50/70 gr. 4 cm wg normy PN – EN 12591
- warstwa kruszywa łamanego stabilizowanego mechanicznie C90/3 (0/31,5) gr. 10cm

ZAKŁAD USŁUG PROJEKTOWO-BUDOWLANYCH "R-PROJEKT"	
ul. Ks. W. Bielińskiego 1 62-850 Lisków tel. 606 471 330 email: rygas.projekt@gmail.com	
INWESTOR : Gmina i Miasto Stawiszyn Szosa Pleszewska 3, 62-820 Stawiszyn	
NAZWA OBIEKTU: Droga gminna nr 674356P, droga powiatowa nr 4587P	
TEMAT OPRACOWANIA: Przebudowa drogi gminnej nr 674356P oraz drogi powiatowej nr 4587P od miejscowości Wyrów do miejscowości Złotniki Małe Kolonia	
LOKALIZACJA: Wyrów-Kolonia Złotniki Małe , gm.Stawiszyn	
RYSUNEK: Przekrój konstrukcyjny C-C	
PROJEKTANT : WK/P/0300/POOD/13	
inż. Arkadiusz Rygas	
OPRACOWAŁ: inż. Arkadiusz Rygas	