


PRZEKRÓJ A-A SKALA 1:50

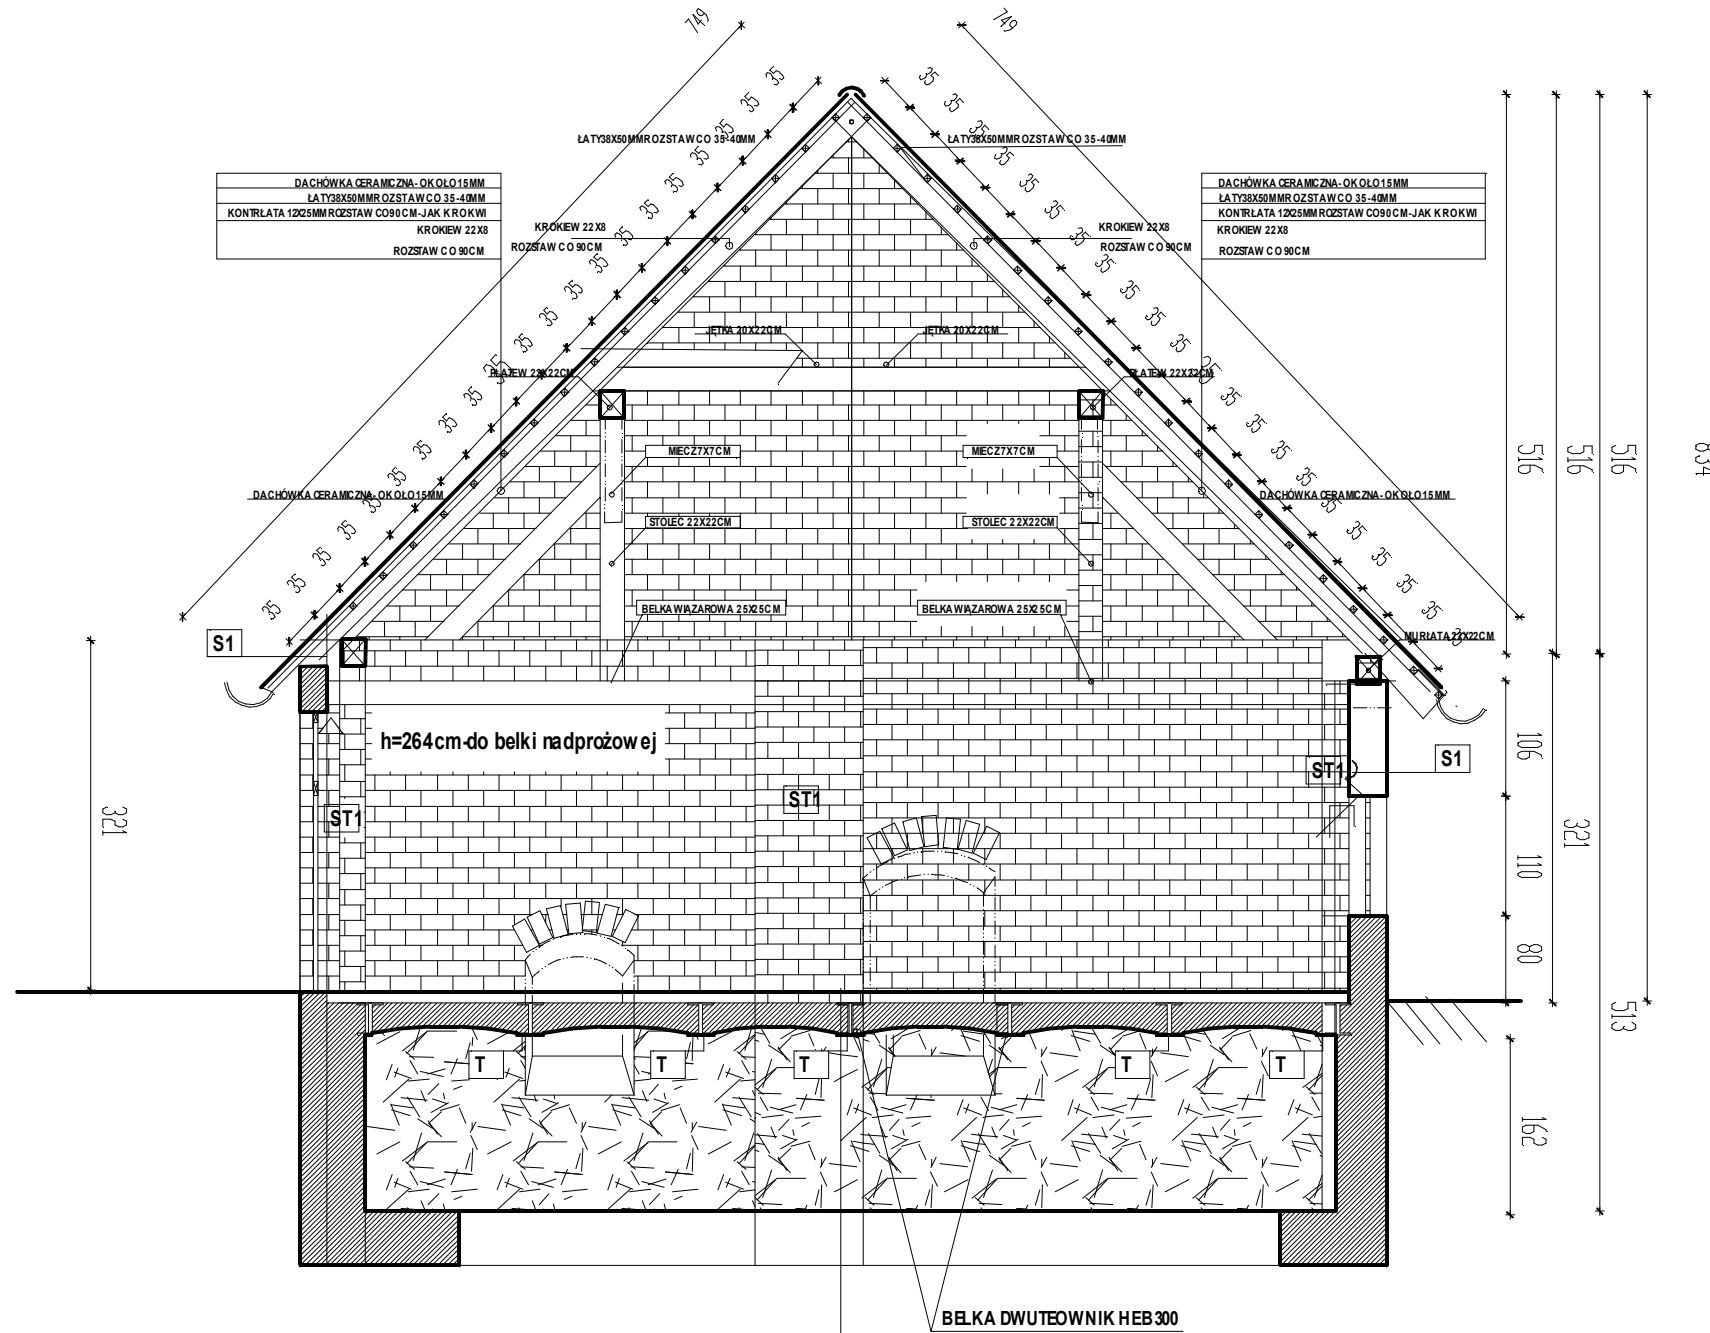

- OZNACZENIA:
- N
KIERUNE PŁN.
WEJŚCIA
- ST1 SŁUPY KONSTRUKCYJNE ŻELBETOWE 60x52 CM
 - T BELKA DWUTĘDOWNIK HEB 300
 - S1 ŚCIANA WNEȚRZNA MUROWANA CEGŁA I PUSTKI (WYPEŁNIENIE MIESZANE 36 CM)
 - S2 ŚCIANA WNEȚRZNA MUROWANA CEGŁA 24 CM
 - S3 ŚCIANA WNEȚRZNA MUROWANA CEGŁA 12 CM

UWAGI:

1. Inwentaryzacja została wykonana celem przeprowadzenia rozbiórki przedmiotowego obiektu, nie może być wykorzystywana w innych celach bez wcześniejszej analizy.
2. W wszystkie wymiary sprawdzić na budowie w razie konieczności.
3. Rysunki rozpatrywać z pozostałą częścią dokumentacji w szczególności opisem technicznym, planem BIOZ, STWIORami etc.
4. W razie pytań kontaktować się nadzorem autorskim z projektantem.

WYLBWA BETONOWA 30 CM
STROPODŁKOWY WYPEŁNIENIE CERAMICZNE - 30 CM

BARBARA FILIPOWSKA B.V.F.K STUDIO, UL. ROZRYWKA 20/12 31-419 KRAKÓW					
Investor	GMINA SOŚNICOWICE z siedzibą w Urzędzie Miejskim, ul. Rynek 19, 44-153 Sośnicowice				B.V. F.K.
Adres obiektu	działka nr 1003/115 obr.0007 Sośnicowice przy ul. Raciborskiej w Sośnicowicach				STUDIO
Temat	Rozbiórka obiektu przy ul. Raciborskiej w Sośnicowicach na działce nr 1003/115				
Treść rysunku	PRZEKRÓJ A-A	Nr uprawnień	Podpis	Branża	Architektura
Autor opracowania	mgr inż. arch. Barbara Filipowska	MPDIA/021/2011		Data	30.01.2019
Współpraca	Vassilij Karpov			Skala	1:50
				Nr Rys.	06