


DS, [Signature]

/podpis /

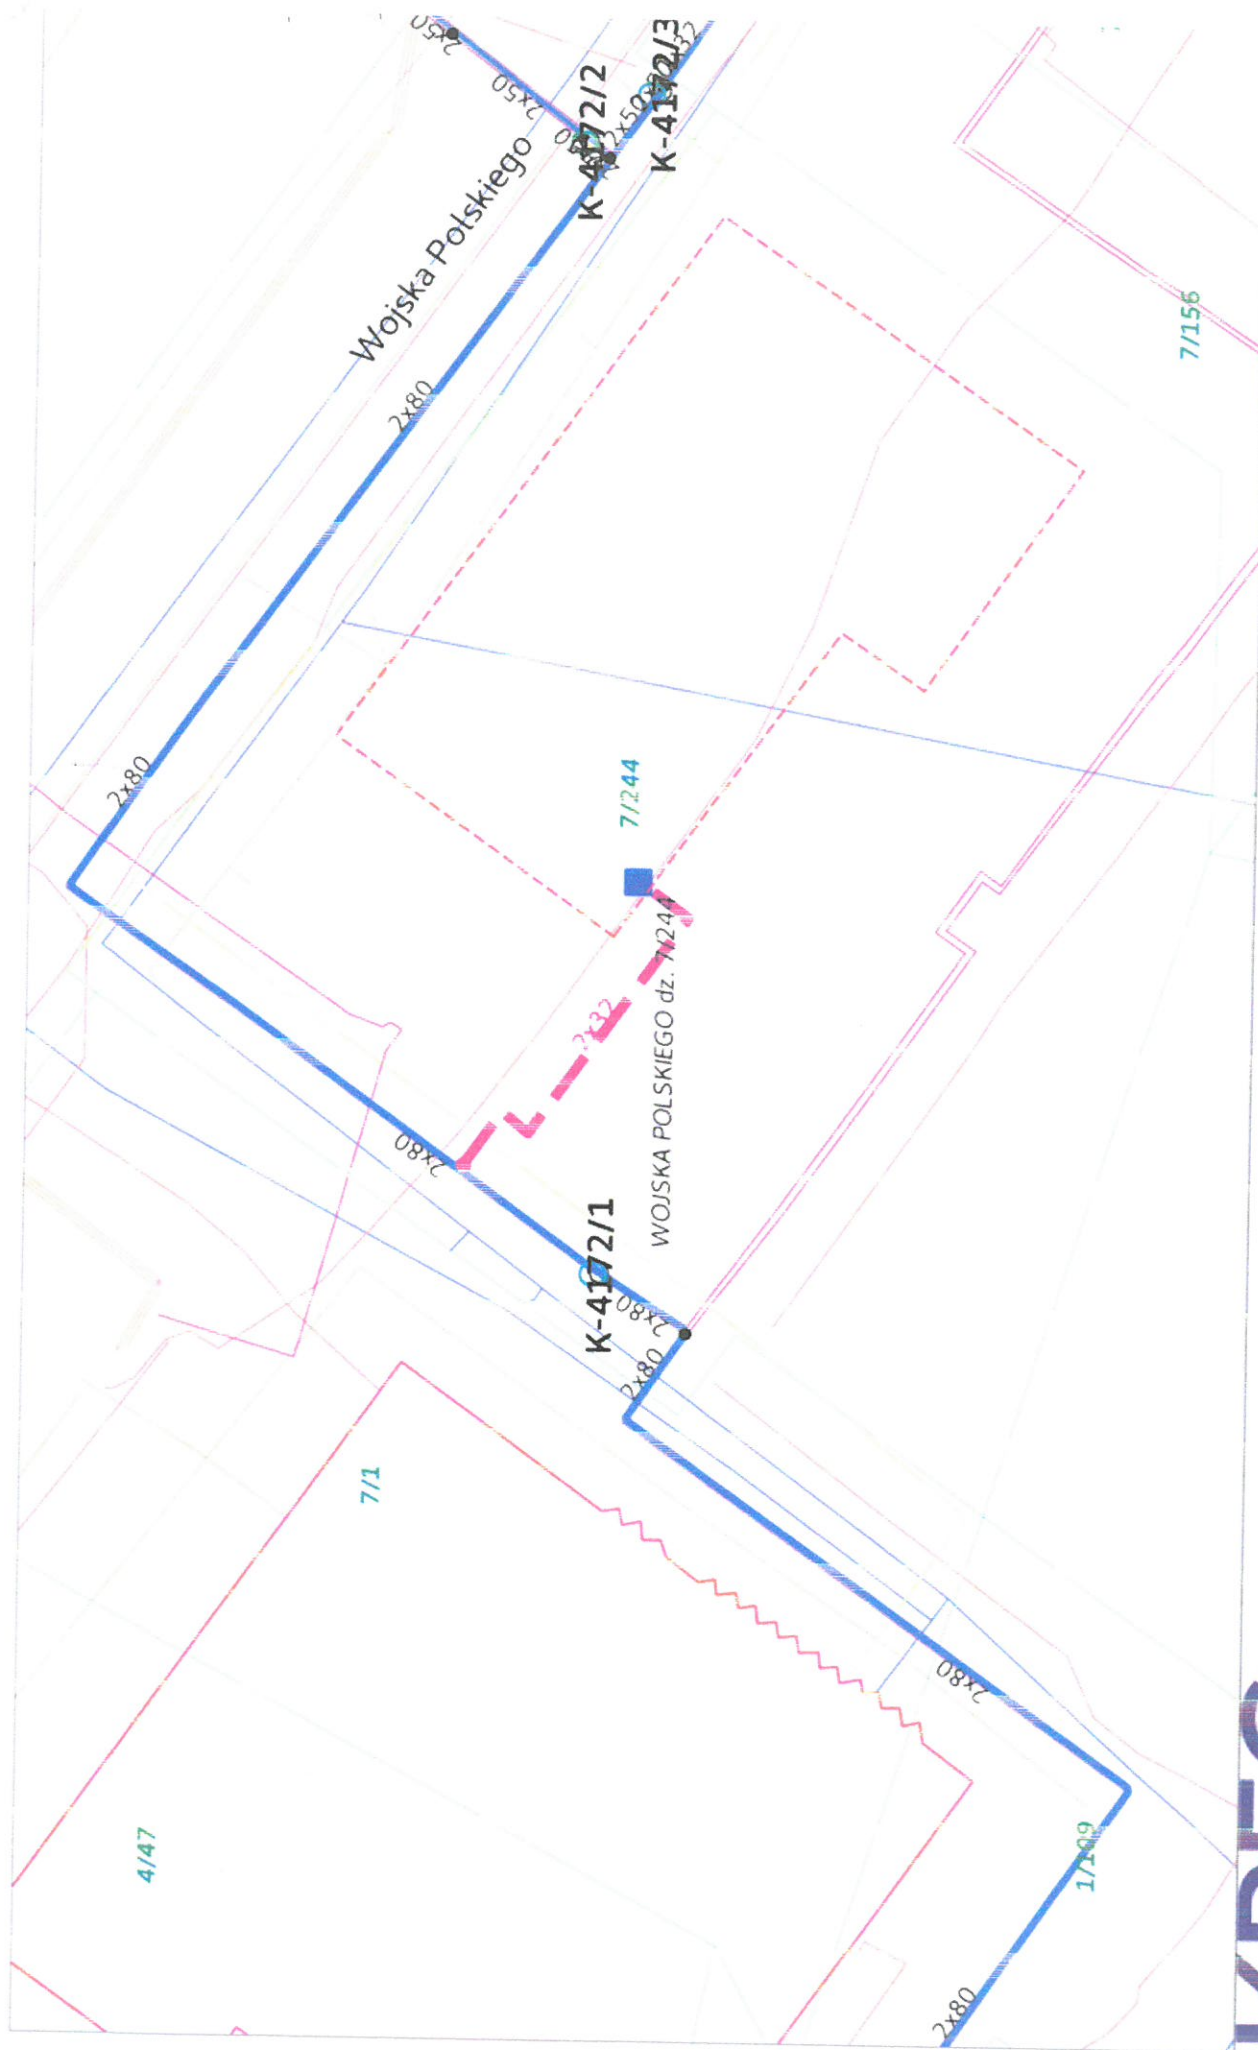

KPEC

www.kpec.bydgoszcz.pl

Planowana trasa przyłącza ciepłowniczego 2xDn32

2x32

