



## Jezdnia z obustronnymi poboczami

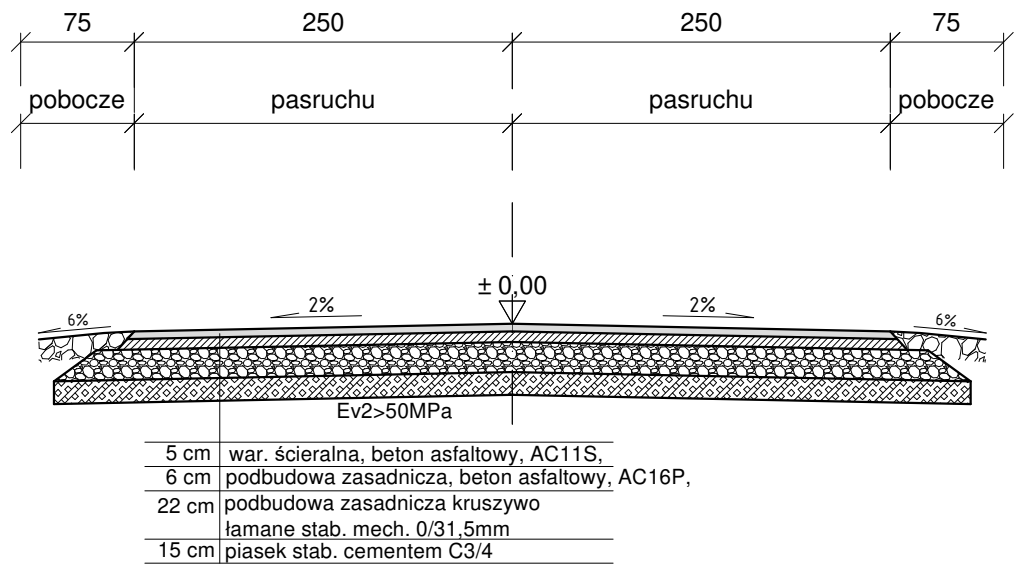

## Jezdnia z ciągiem pieszo-rowerowym jedностronnym

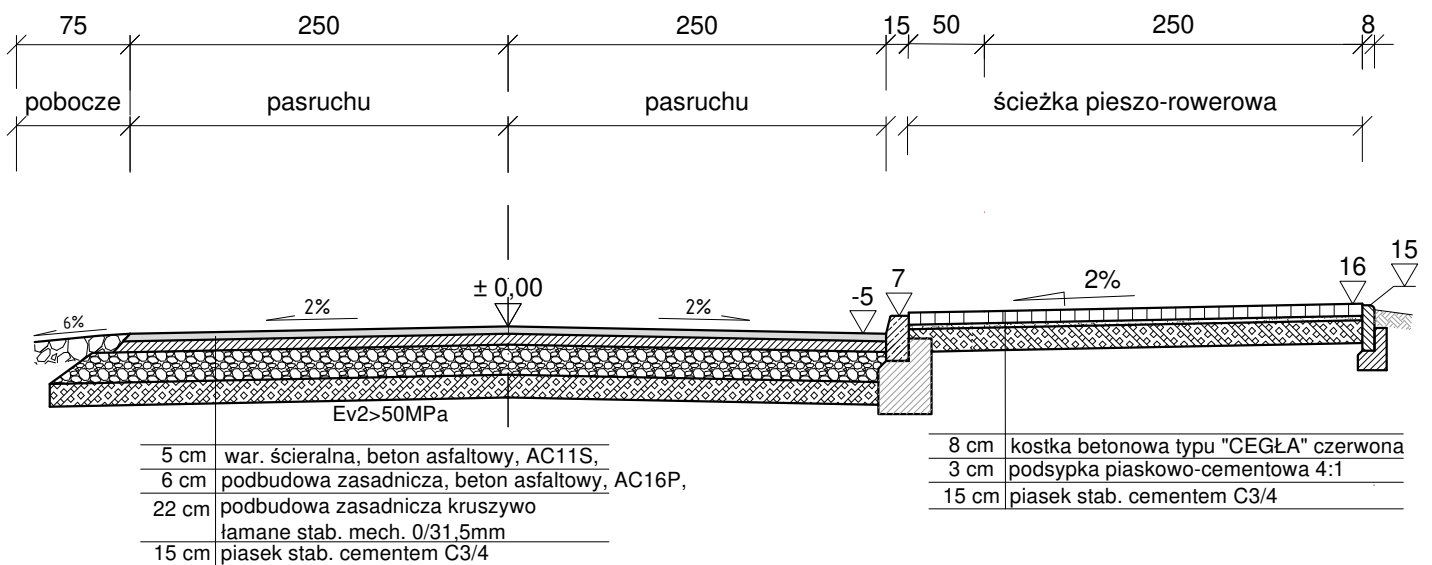

BUDOWA DROGI GMINNEJ 329020P - DŁUGOŚĆ 1000M  
OD DROGI WOJEWÓDZKIEJ NR 434 DO M. BYLIN  
PRZEKROJE NORMALNE