


Detal przelewu awaryjnego

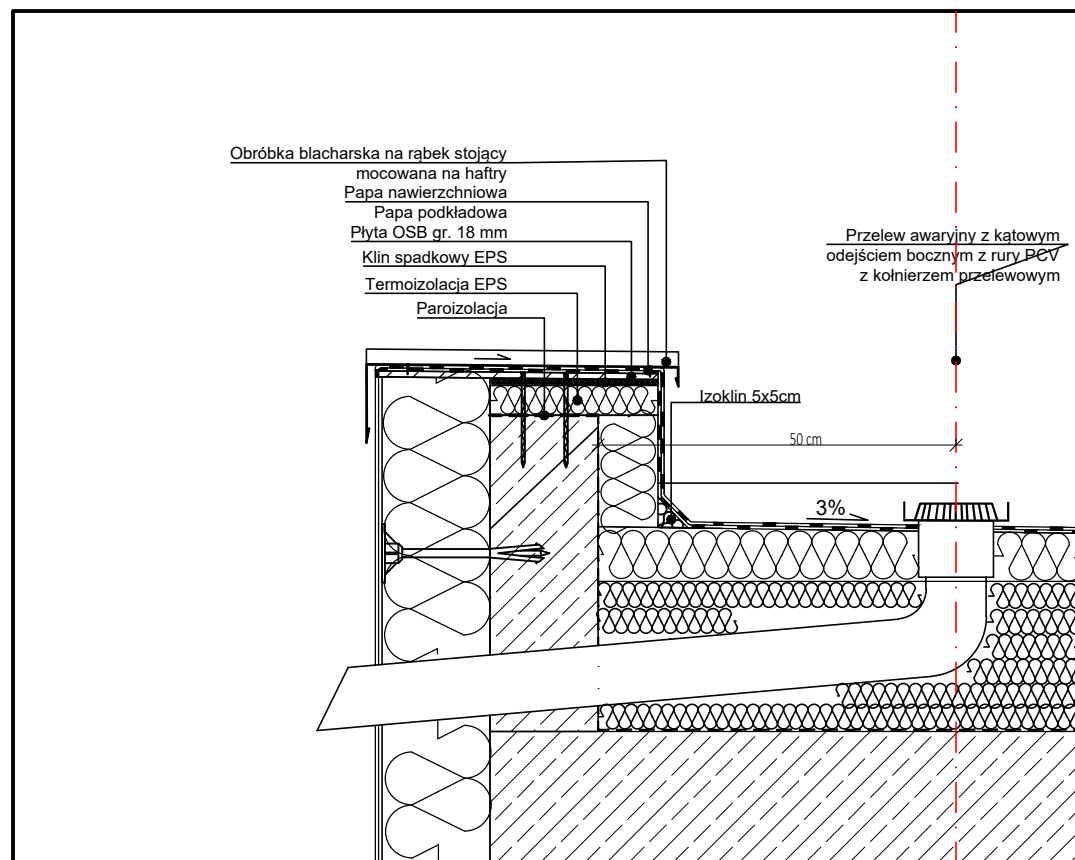

UWAGI OGÓLNE

Wszystkie roboty należy wykonać zgodnie z Polskimi Normami, Warunkami Technicznymi Wykonania Robót, wytycznymi Producentów zastosowanych systemów oraz zasadami wiedzy technicznej. Poziomy attyk, krawędzi dachu skośnego i płaskiego, wpustów i przelewów awaryjnych należy zweryfikować na obiekcie. Wszystkie odchyłki od projektu należy konsultować z projektantem.

Nazwa inwestycji:

NAPRAWA DACHU BUDYNKU ZESPOŁU SZKOLNO-PRZEDSZKOLNEGO PRZY UL. SUKCESU 2 W DOBRZYKOWICACH

Inwestor:



Gmina
CZERNICA

GMINA CZERNICA z siedzibą
w czernicy przy ul. kolejowej 3,
55-003 Czernica

Wykonawca:

BIURO ORZECZEŃ BUDOWLANYCH
Krzysztof Wróblewski
ul. Wita Stwosza 16, 50-148 Wrocław

Tytuł rysunku:

Detal wpustu
przelewu awaryjnego na dachu płaskim

STADIUM: DT

BRANŻA: konstrukcja

Data:

12.06.2024r.

skala:

1:10

REW.

A

nr ewid.

Rys. nr

D-03

Sporządził:

dr inż. Krzysztof Wróblewski
nr ewid. 33/DOŚ/03