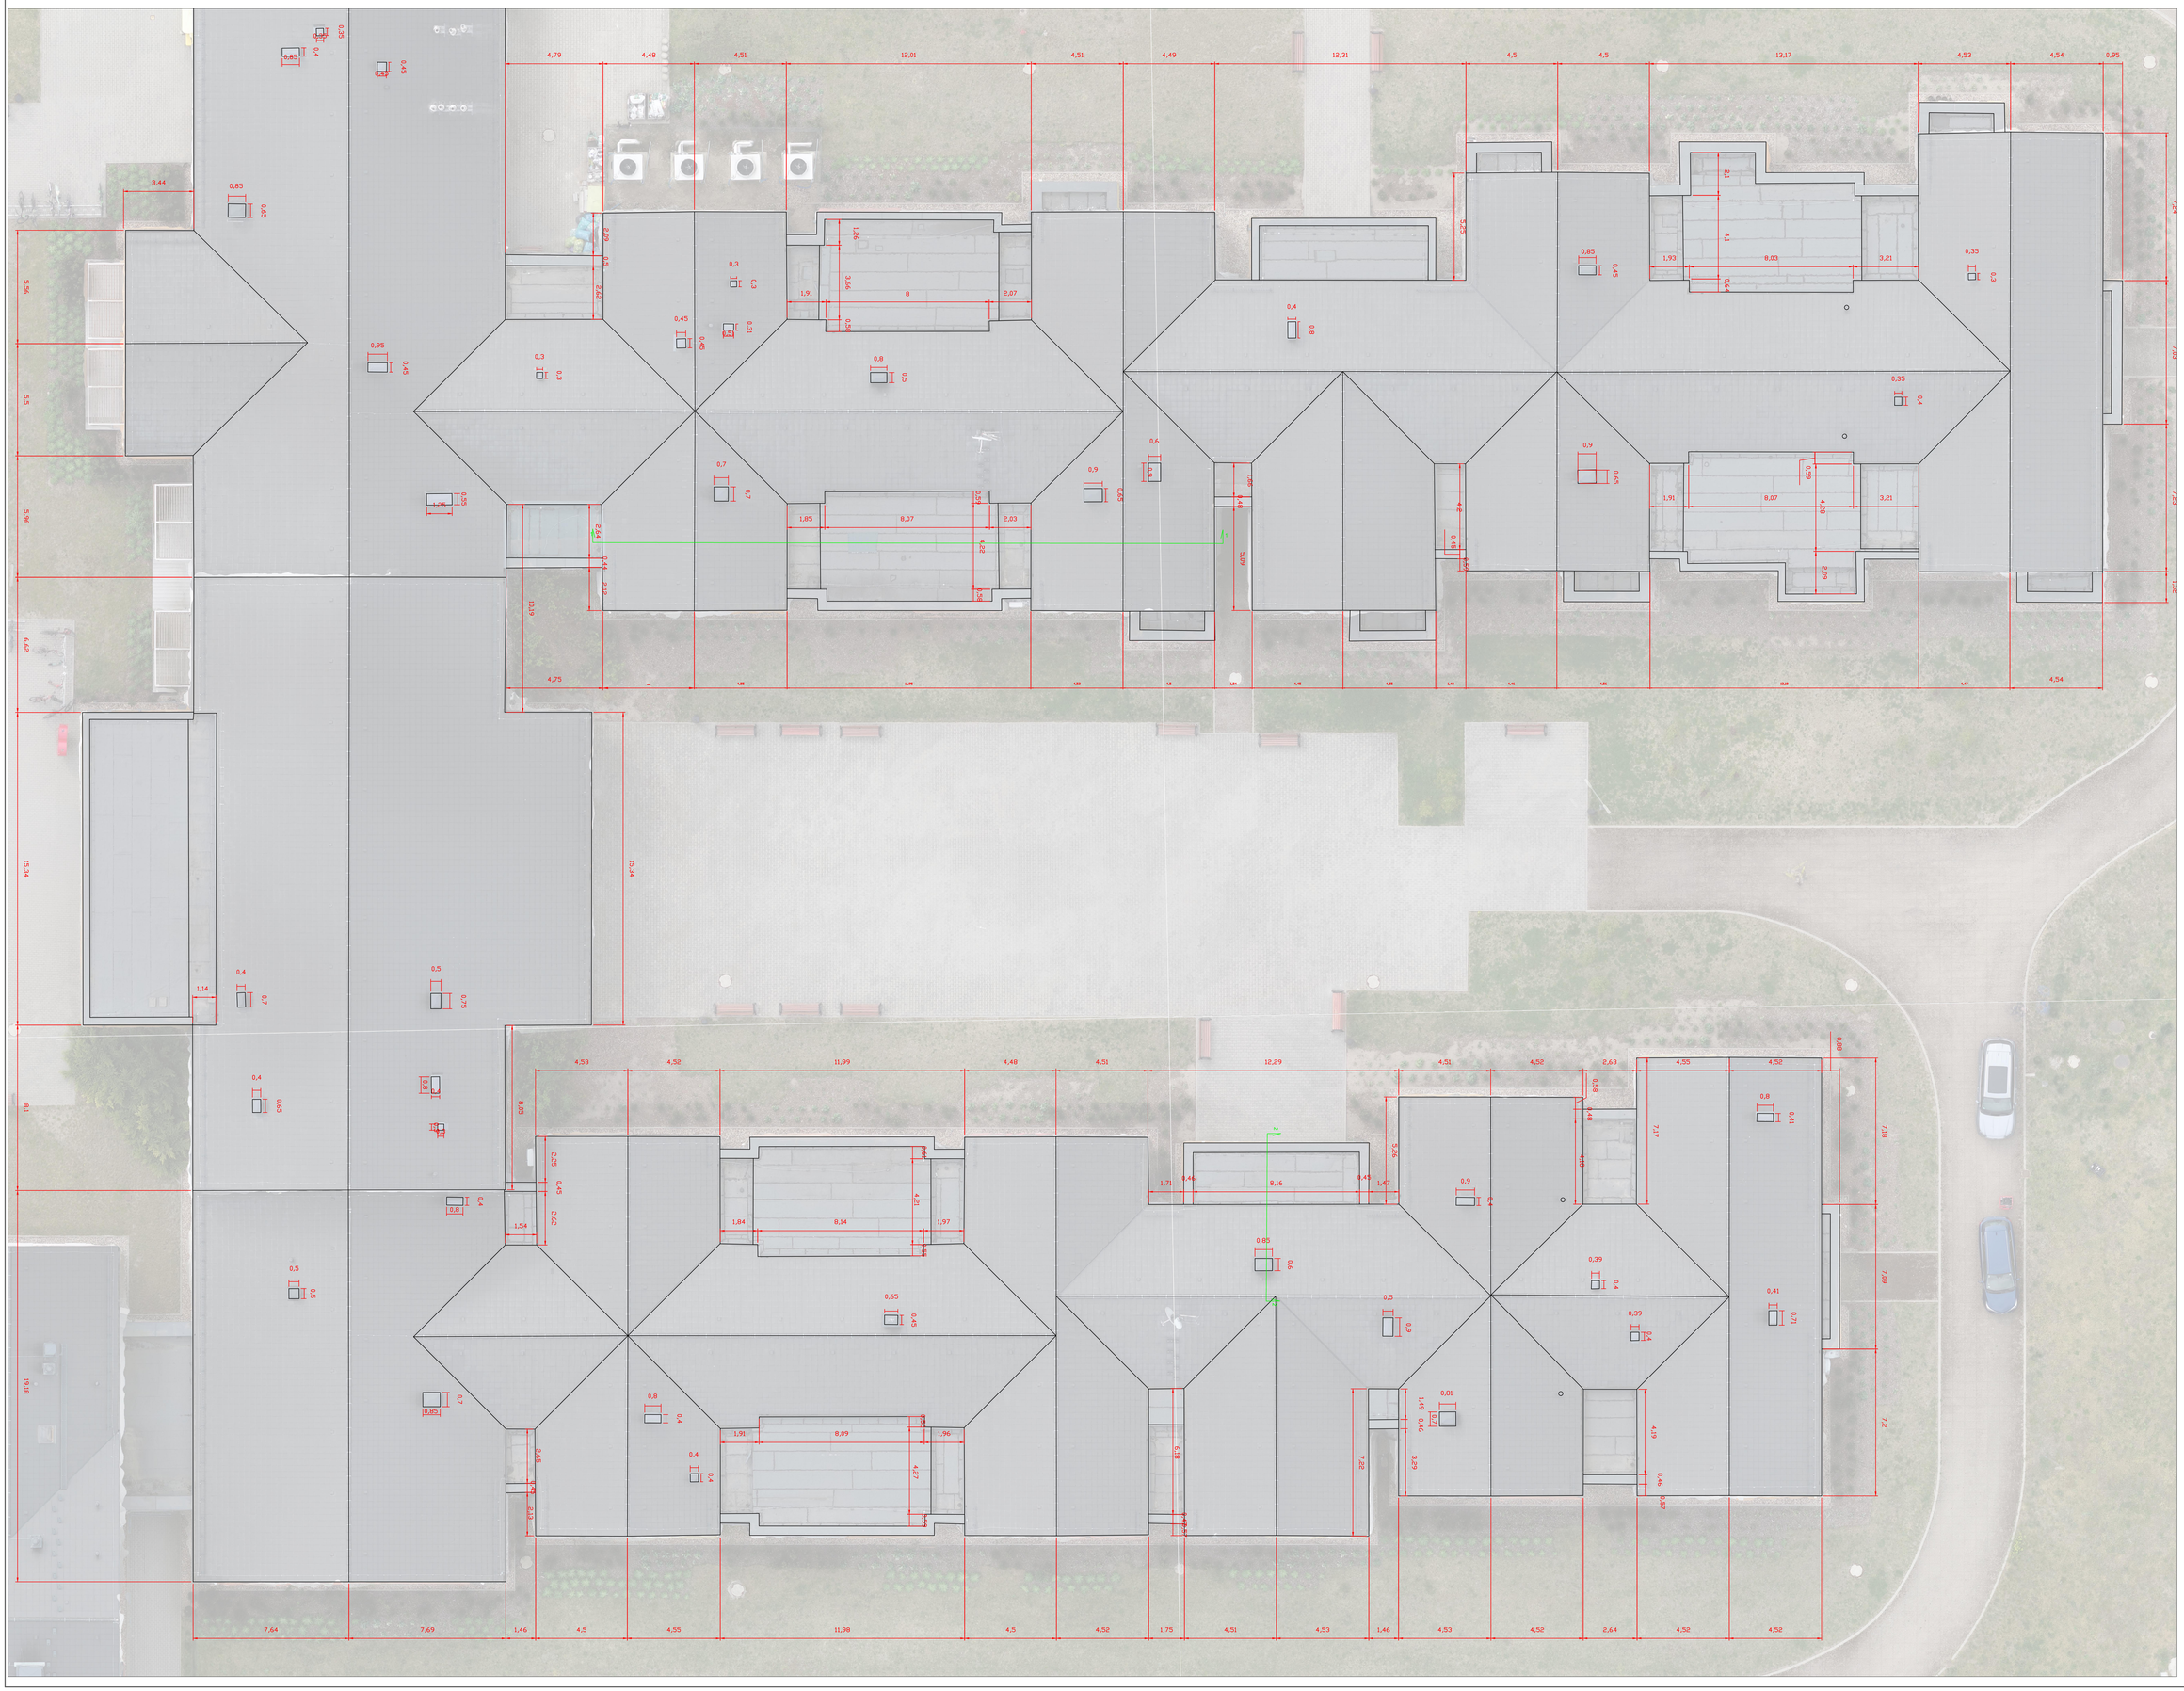

Nazwa inwestycji:

NAPRAWA DACHU BUDYNKU ZESPOŁU SZKOLNO-PRZEDSZKOLNEGO PRZY UL.SUKCESU 2 W DOBRZYKOWICACH

Inwestor:

Gmina CZERNICA

GMINA CZERNICA z siedzibą w czernicy przy ul.kolejowej 3. 55-003 Czernica

Wykonawca:

BIURO ORZECZEŃ BUDOWLANYCH
Krzysztof Wróblewski
ul. Wita Stwosza 16, 50-148 Wrocław

Tytuł rysunku:

Inwentaryzacja dachu
-rzut dachu budynku Zespołu Szkolno-Przedszkolnego w Dobrzykowicach
-obszar napraw

STADIUM:	DT		BRANŻA: konstrukcja	
Data:	skala:	REW:	nr ewid.	Rys. nr
12.06.2024r.		A		I-01

Sporządził: dr inż. Krzysztof Wróblewski nr ewid. 33/DOS/03