



Przekrój 1-1

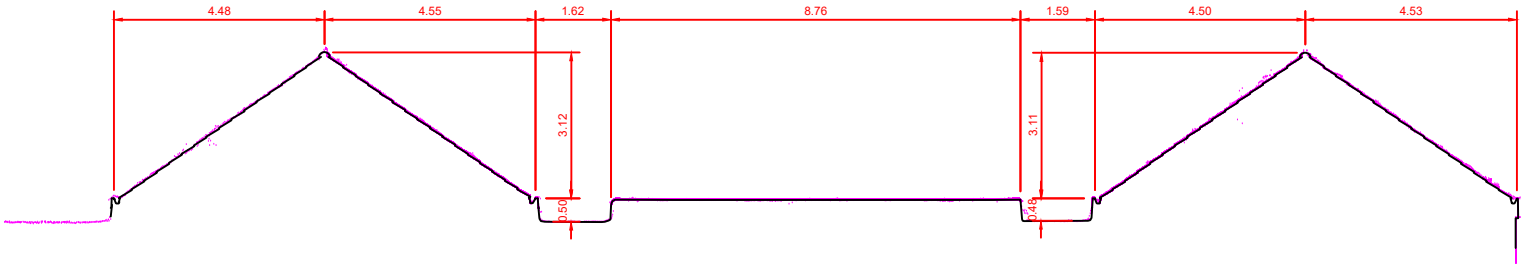

Przekrój 2-2

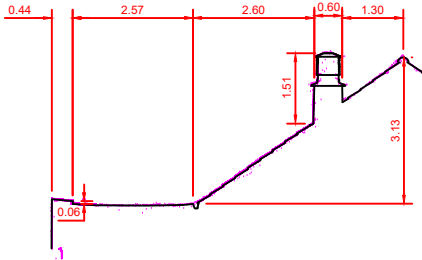

Nazwa inwestycji:				
NAPRAWA DACHU BUDYNKU ZESPOŁU SZKOLNO-PRZEDSZKOLNEGO PRZY UL.SUKCESU 2 W DOBRZYKOWICACH				
Inwestor:				
		Gmina CZERNICA		
GMINA CZERNICA z siedzibą w czernicy przy ul.kolejowej 3, 55-003 Czernica				
Wykonawca:				
BIURO ORZECZEŃ BUDOWLANYCH Krzysztof Wróblewski ul. Wita Stwosza 16, 50-148 Wrocław				
Tytuł rysunku:				
Inwentaryzacja dachu -przekroje dachu budynku Zespołu Szkolno-Przedszkolnego w Dobrzykowicach				
STADIUM: DT		BRANŻA: konstrukcja		
Data: 12.06.2024r.	skala:	REW. A	nr ewid.	Rys. nr I-02
Sporządził:		dr inż. Krzysztof Wróblewski nr ewid. 33/DOŚ/03		