


PLAN SYTUACYJNY



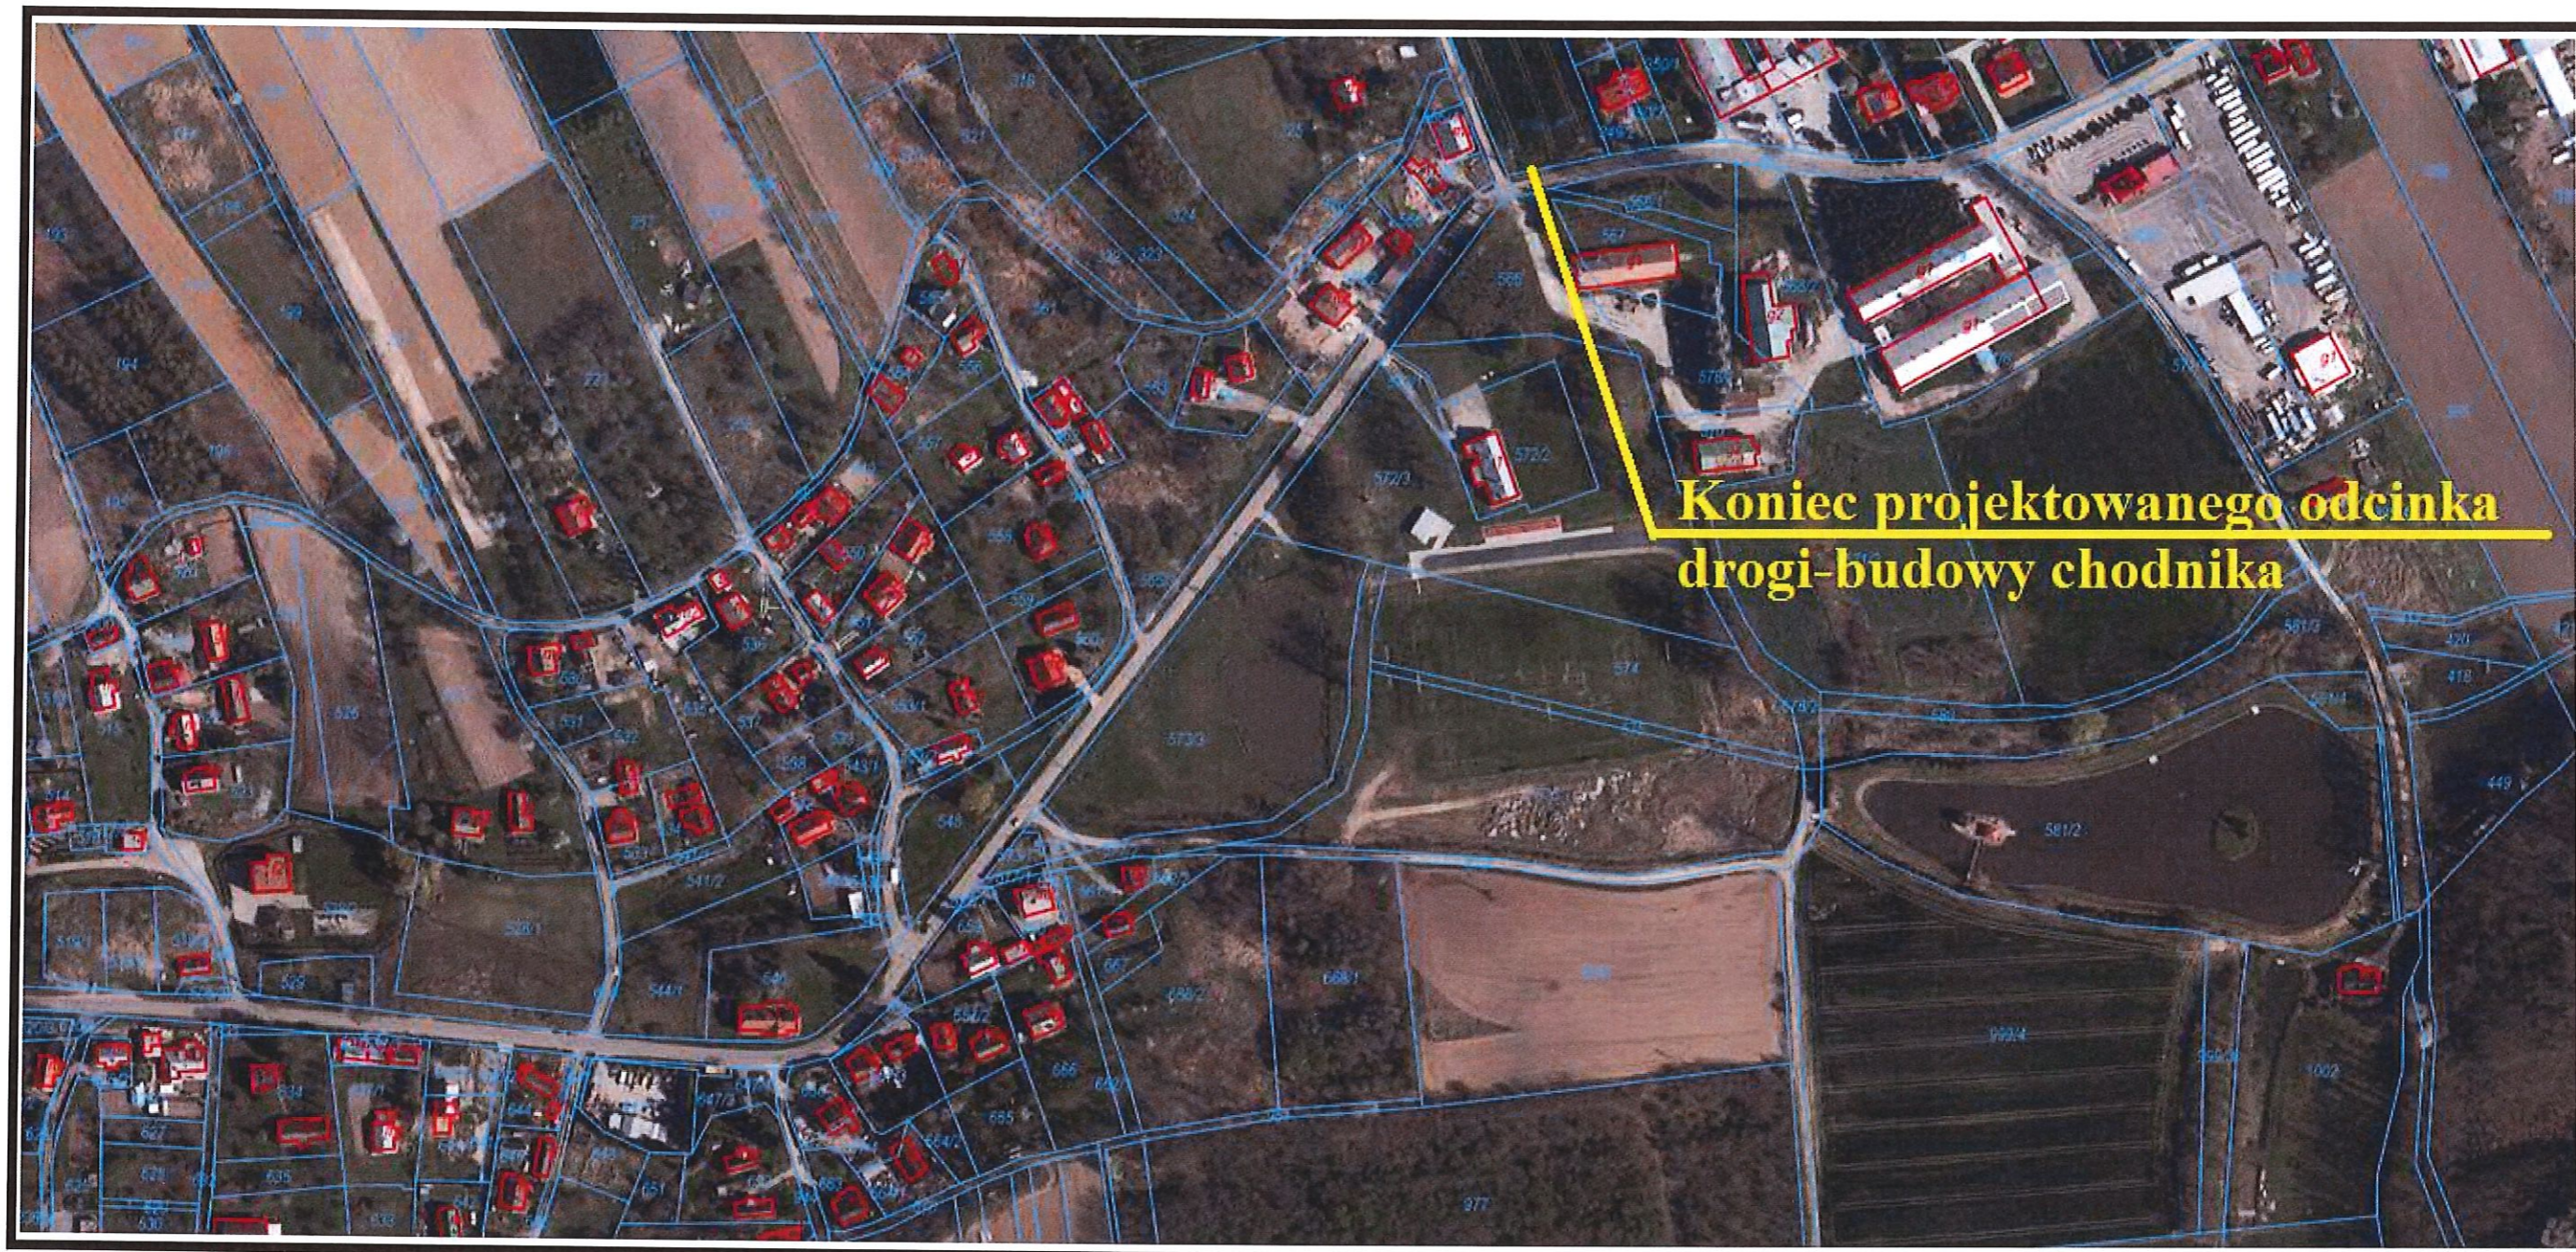

**Koniec projektowanego odcinka
drogi-budowy chodnika**