



## RZUT PIĘTRA - OPRAWY OŚWIETLENIOWE

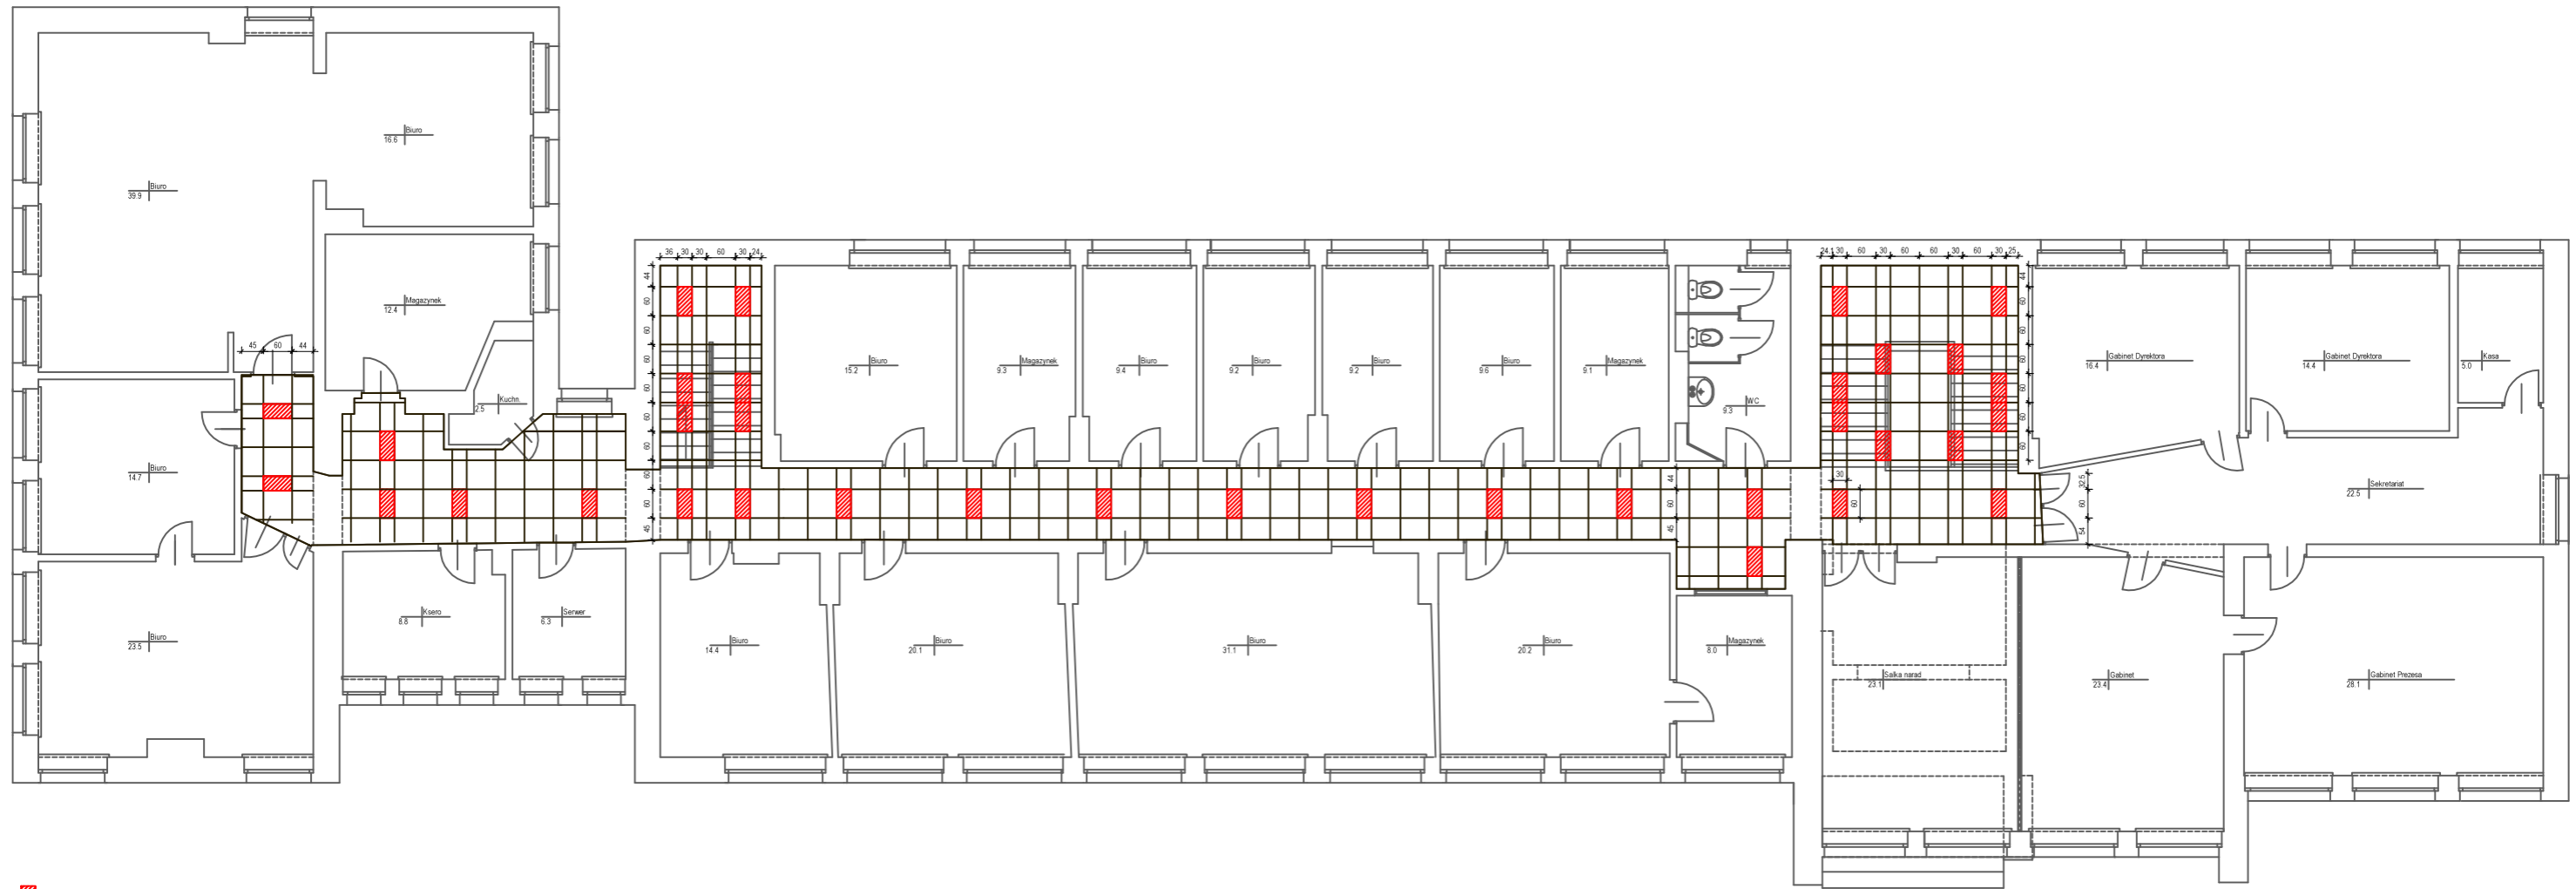

 oprawy oświetleniowe LED, 28W, 30x60cm, 2240lm, barwa Neutralna