


PRZEKRÓJ KONSTRUKCYJNY A-A

skala 1:50

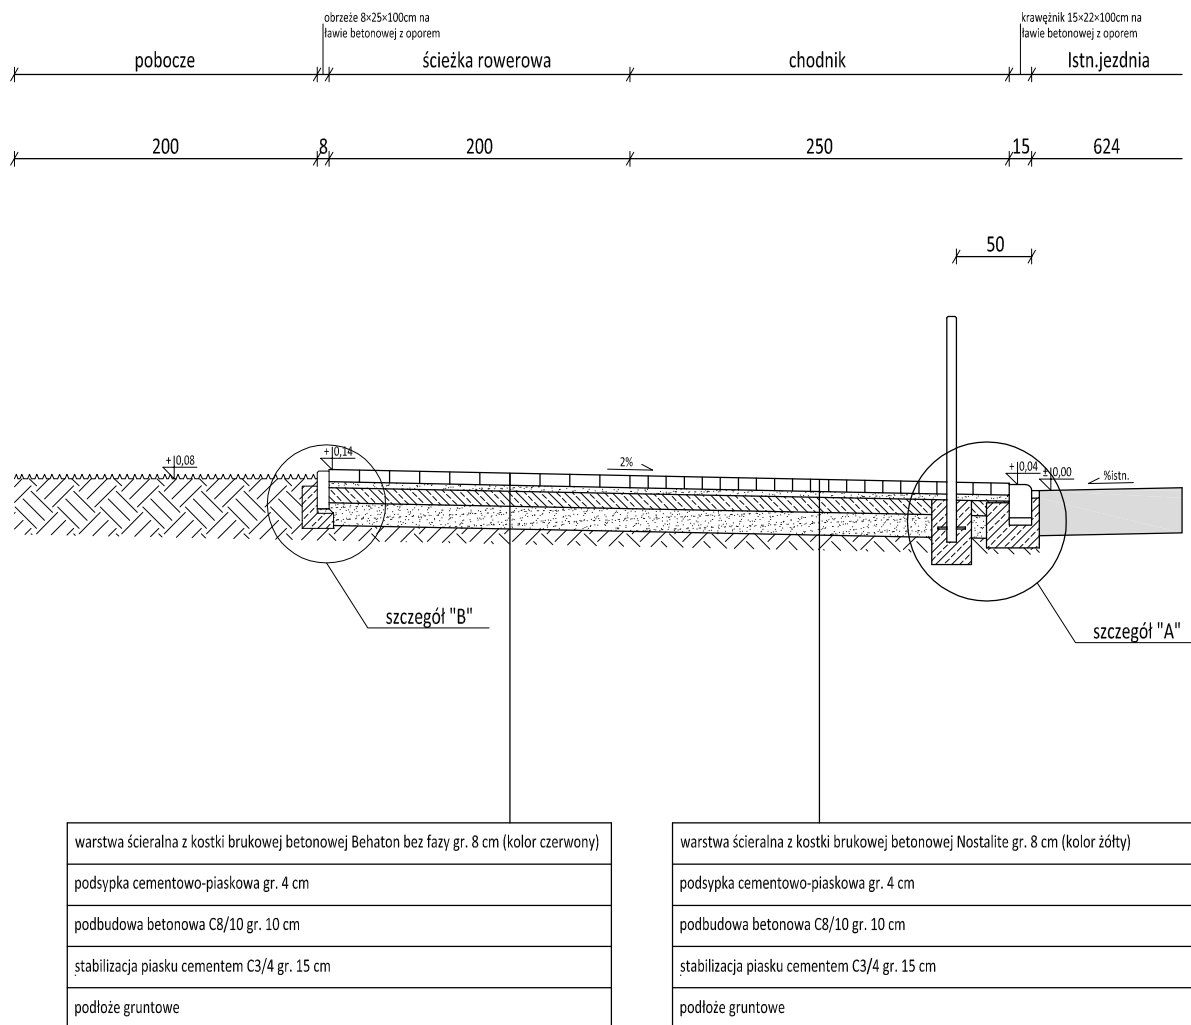

PRZEKRÓJ KONSTRUKCYJNY A-A			
TEMAT	PRZEBUDOWA UL. PADEREWSKIEGO W ŚWIECIU POLEGAJĄCA NA BUDOWIE CHODNIKA OD AL. JANA PAWŁA II DO PARKINGU ORAZ UTWARDZENIE CZĘŚCI DZIAŁEK NR: 145/8, 2809/9, 2813/5.		SKALA RYS. 1:500
ADRES	ŚWIECIE, UL. PADEREWSKIEGO DZIAŁKI NR: 103/3, 145/8, 2809/9, 2813/5		DATA: 05.2021r.
INWESTOR	GMINA ŚWIECIE UL. WOJSKA POLSKIEGO 124; 86-100 ŚWIECIE		NR RYS.: 3
Projektant	Nr uprawnień	Branża	Podpis
JANUSZ GRABOWSKI inż. budownictwa	KUP/0030/PWOK/09	BUDOWLANA Projektant	

BIURO USŁUG INŻYNIERSKICH
JANUSZ GRABOWSKI
 ul. Gen. Władysława Sikorskiego 3/10F
 86-100 Świecie
 tel.: 661 793 740
 e-mail: j.grabowski@prokonto.pl

BU