SCHEMAT KONSTRUKCJI PŁYTY FUNDAMENTOWEJ ZBROJENIE DOLNE

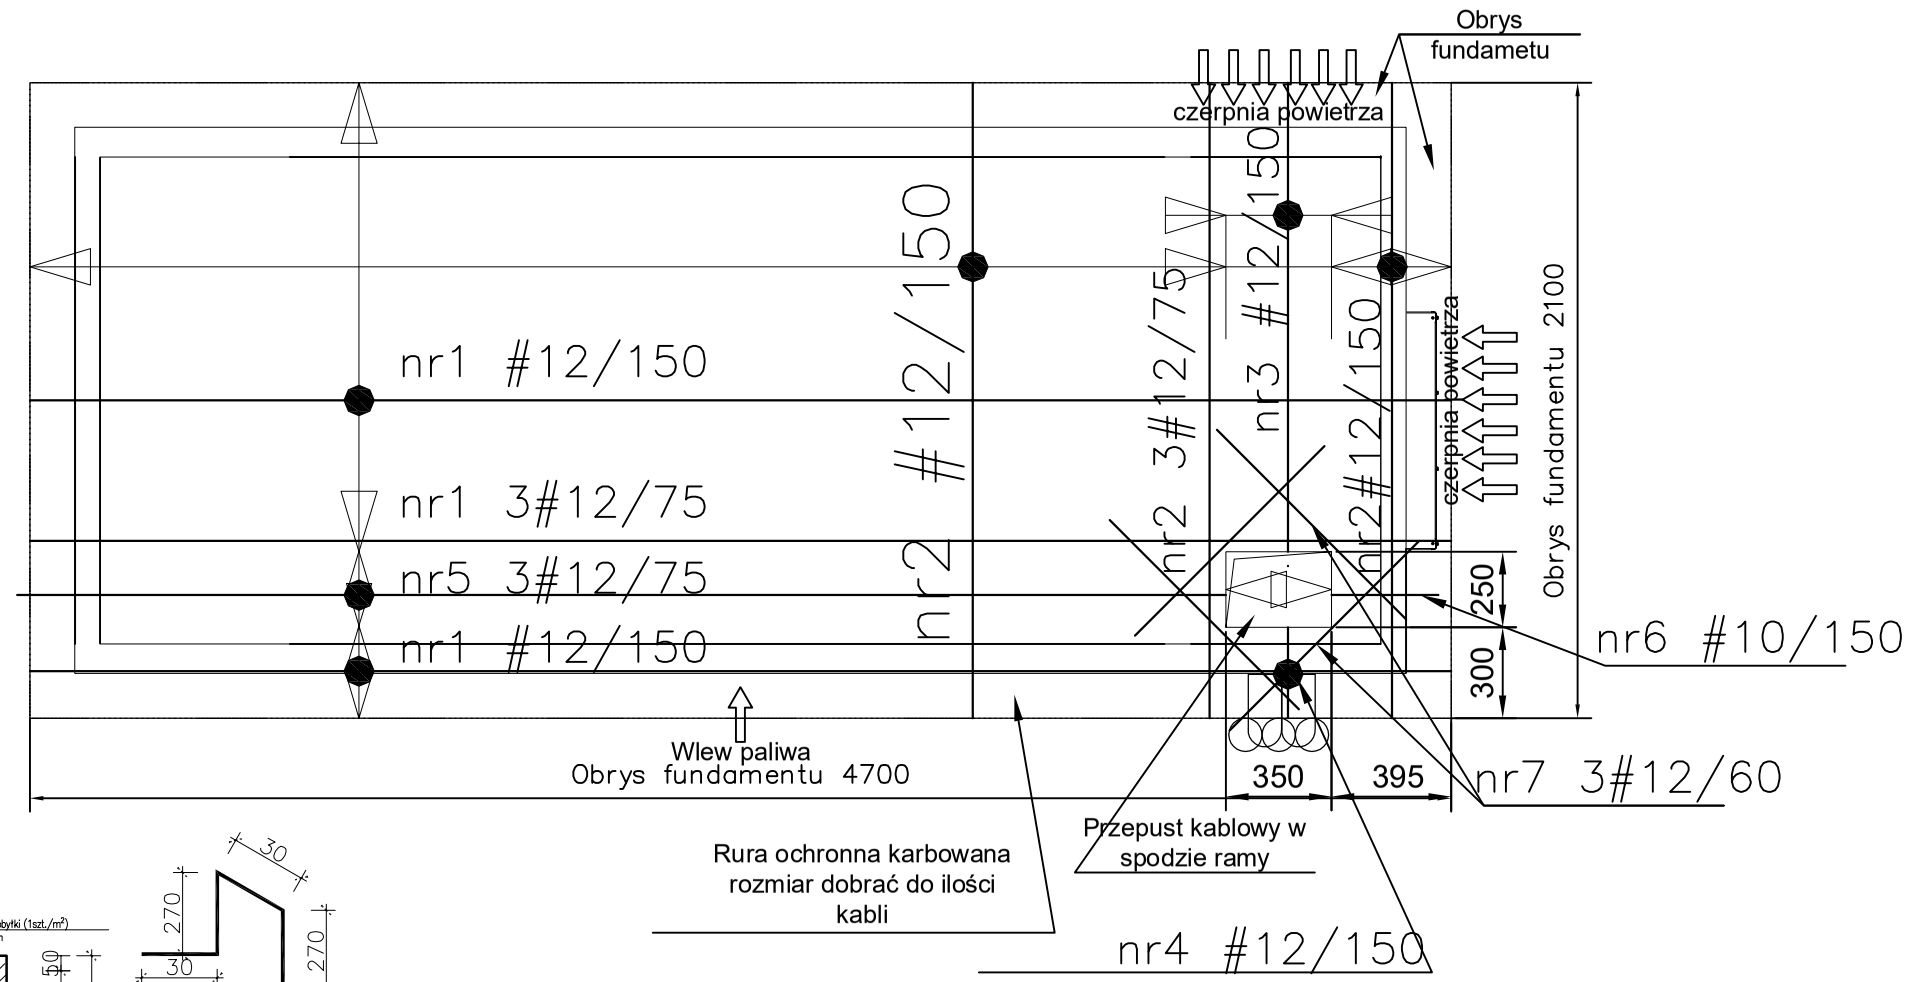

PRZEKRÓJ A-A

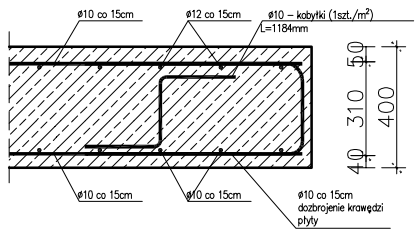

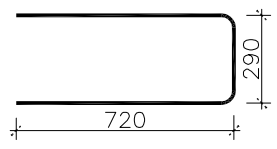

nr9 ø12 co 15cm – dozbrojenie krawędzi płyty po obwodzie L=1730mm, Wymiar zewnętrzny

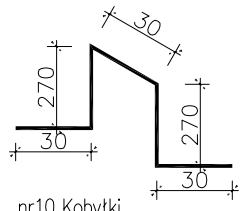

nr10 Kobyłki (1szt./m²) L=1440mm

Beton klasy C20/25
Stal klasy B500SP
Otulina górna 5,0 cm
Otulina dolna 5,0 cm
Otulina boczna 5,0 cm

PROJINWEST TOMASZ SKRZYPIEC
ul. Wiejska 16
42-690 Nowa Wieś Tworoska
tel: 6+05042073
e-mail tomasz.skrzypiec@projinwest.eu

ZADANIE: BUDOWA STACJI TRANSFORMATOROWEJ, AGREGATU PRĄDOTWÓRCZEGO, LINII KABLOWYCH SN I NN DLA ZASILANIA WSP S.A. WRAZ Z ZAGOSPODAROWANIEM TERENU I INFRASTRUKTURĄ TOWARZYSZĄCĄ PRZY UL. PYSKOWICKIEJ 47–51 W TARNOWSKICH GÓRACH

OBIEKT: WIELOSPECIALISTYCZNY SZPITAL POWIATOWY S.A. UL. PYSKOWICKA 47–51
DZ. NR 3876/2 OB. EWIDENCYJNY: STARE TARNOWICE

INWESTOR: POWIAT TARNOGÓRSKI
42–600 TARNOWSKIE GÓRY, ul. Karłuszowiec 5

NAZWA RYSUNKU: SCHEMAT KONSTRUKCJI PŁYTY FUNDAMENTOWEJ AGREGAT ZBROJENIE DOLNE

STADIUM DOKUMNETACJI: PT

SKALA: 1:50/ 1:25

NR RYSUNKU: 2

ARKUSZ: 2/6

PROJEKTOWAŁ:	NR UPRAWNIEŃ	PODPIS	DATA
mgr inz. Tomasz Skrzypiec	SLK/0970/PWOK/05		06.2022
mgr inz. Krzysztof Brzezina	SLK/9351/PWBKb/21		06.2022