SCHEMAT KONSTRUKCJI PŁYTY FUNDAMENTOWEJ

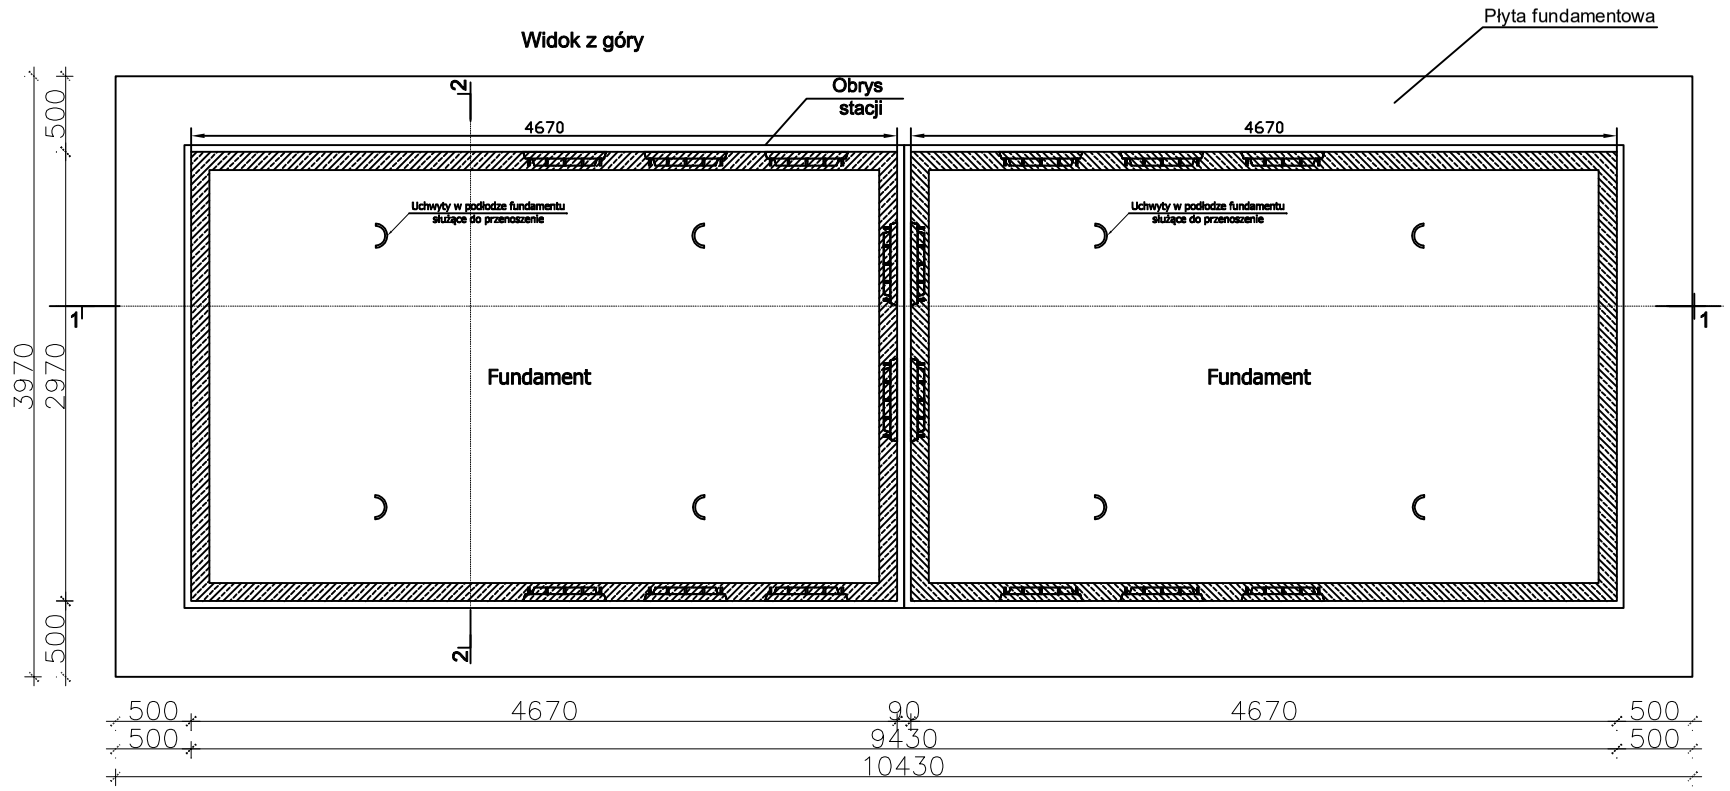

PROJINWEST TOMASZ SKRZYPIEC
ul. Wiejska 16
42-690 Nowa Wieś Tworoska
tel: 6+05042073
e-mail tomasz.skrzypiec@projinwest.eu

ZADANIE: BUDOWA STACJI TRANSFORMATOROWEJ, AGREGATU PRĄDOTWÓRCZEGO, LINII KABLOWYCH SN I NN DLA ZASILANIA WSP S.A. WRAZ Z ZAGOSPODAROWANIEM TERENU I INFRASTRUKTURĄ TOWARZYSZĄCĄ PRZY UL. PYSKOWICKIEJ 47-51 W TARNOWSKICH GÓRACH

OBIEKT: WIELOSPECIALISTYCZNY SZPITAL POWIATOWY S.A. UL. PYSKOWICKA 47-51
DZ. NR 3876/2 OB. EWIDENCYJNY: STARE TARNOWICE

INWESTOR: POWIAT TARNOGÓRSKI
42-600 TARNOWSKIE GÓRY, ul. Karłuszowiec 5

NAZWA RYSUNKU: SCHEMAT KONSTRUKCJI PŁYTY FUNDAMENTOWEJ STACJI TRANSFORMATOROWEJ

STADIUM DOKUMNETACJI	SKALA	NR RYSUNKU	ARKUSZ
PT	1:50	4	4/6

PROJEKTOWAŁ:	NR UPRAWNIEŃ	PODPIS	DATA
mgr inż. Tomasz Skrzypiec	SLK/0970/PWOK/05		06.2022
mgr inż. Krzysztof Brzezina	SLK/9351/PWBKb/21		06.2022