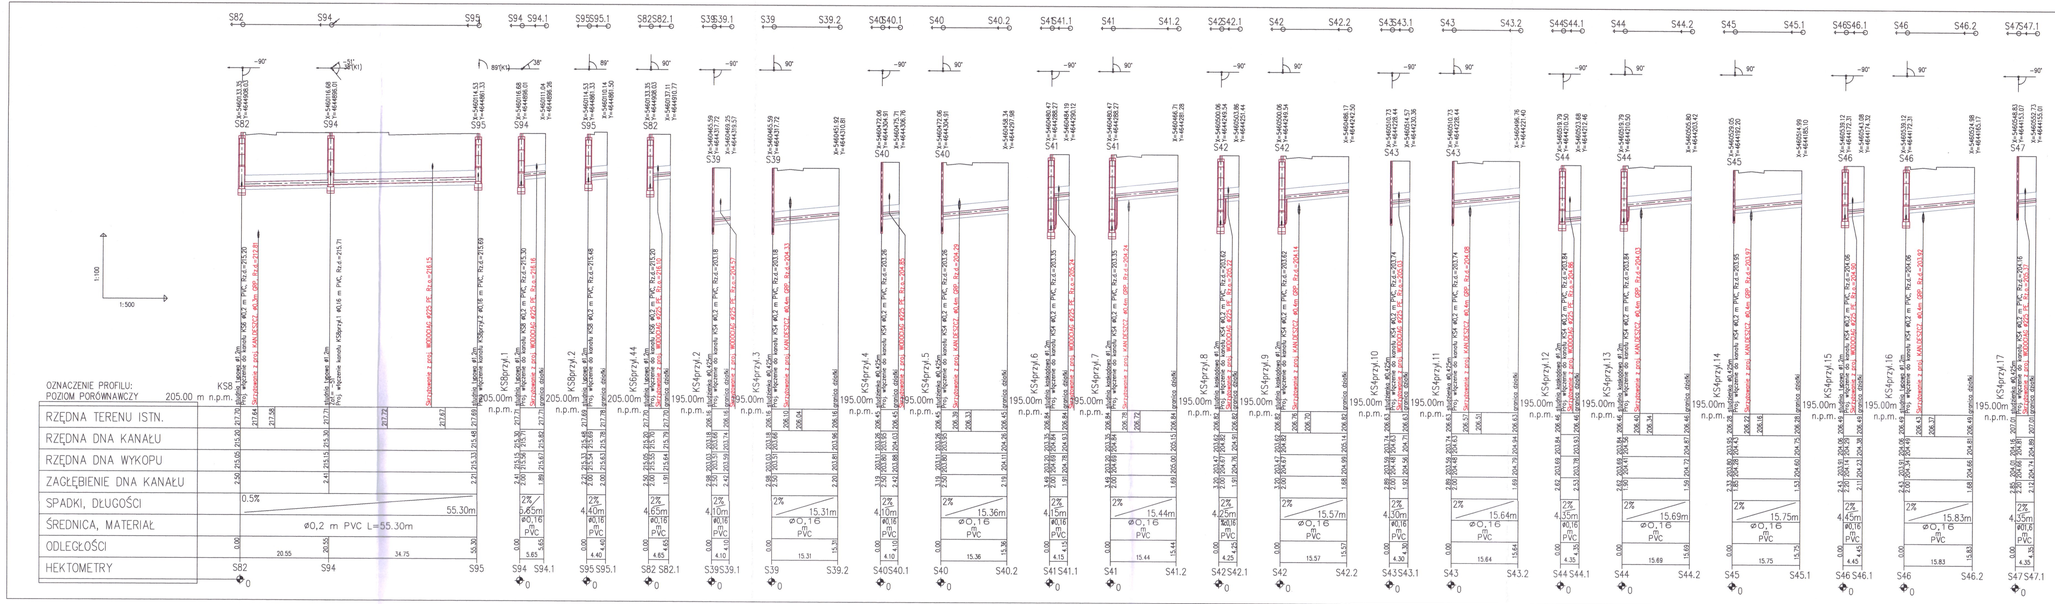

STAROSTWO POWIATOWE
w Staszowie
ul. Świerczewskiego 7
28-200 Staszów

Inwestor	Wykonawca
Gmina Staszów 28-200 Staszów; ul. Opatowska 31	Biuro Projektowe "Ajlo" 28-200 Staszów; ul. H. Sawickiej 11

Obiekt:

Osiedle Małopolskie w Staszowie

Nazwa rysunku	Skala
PROFILE KANALIZACJI SANITARNEJ PROFIL NR: KS0 / od S82 do S95; KSprzył.1 (S94-S94.1) - KSprzył.2 (S95-S95.1); KSprzył.44 (S82-S82.1); KSprzył.2 (S39-S39.1) - KSprzył.17 (S47-S47.1)	1:100/500

Opracowano	Imię i nazwisko	Nr uprawnień	Data	Podpis
Projektant	mgr inż. Michał Jędrzejowski	MAŁOPOLSKIE Izba Inżynierów Budownictwa	07.2009	
Sprawdzający	mgr inż. Rafał Rodacki	MAŁ-k-7424/08 z upoważnienia	07.2009	
Kierownik projektowy	mgr inż. Piotr Kozieł		07.2009	

Data opracowania	Branża	Nr rysunku	Arkusz
Lipiec 2009	Sanitarna	19	