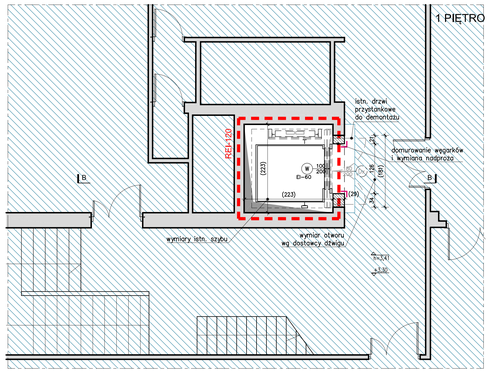

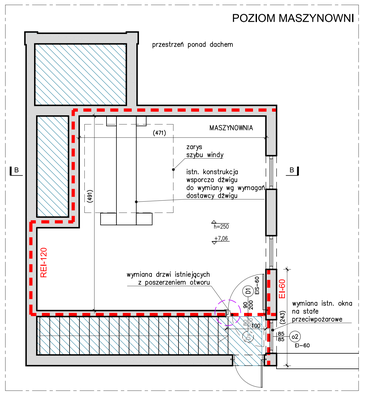

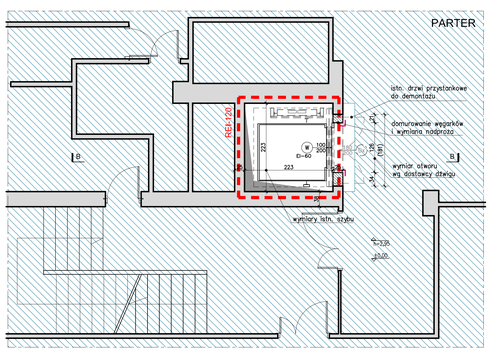

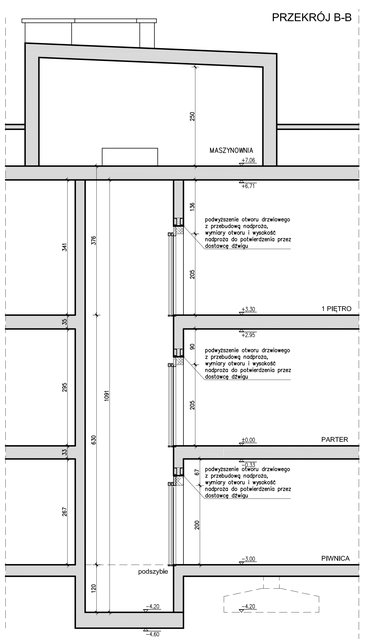

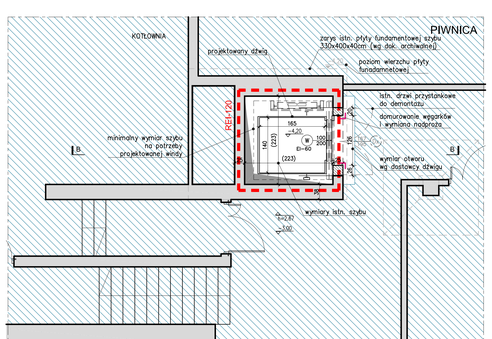

LEGENDA:

- Pomieszczenia poza zakresem opracowania (nie objęte remontem)
- Ściany istniejące bez zmian
- Ściany istniejące do wyburzenia
- Ściany projektowane murowane lub żelbetowe
- Ściany projektowane g/k
- Zarys konstrukcji stropu nad kondygnacją
- Zarys stóp i ław fundamentowych
- h=3,11 Rzędne sufitu/obudów g/k względem posadzki
- REI-120 proj. ściany wydzielenia stref pożarowych
- istn. okładziny ceramiczne ścian do rozbiórki
- otwory drzwiowe do poszerzenia jednostronnie
- 80/200 EI-60 oznaczenia nowych drzwi i okien ze wskazaniem klasy odp. ogniowej
- proj. osłony naroży

Uwagi:

1. O ile nie wskazano inaczej, wymiary podane w centymetrach.
2. Wymiary elementów istniejących orientacyjne - należy potwierdzić w naturze.
3. Wymiary w nawiasach wymiarowe - do potwierdzenia w trakcie prac.
4. Szczegóły wykonania i zakres robót w opisie technicznym.
5. Wymiary elementów szybu dźwigu według wytycznych dostawcy urządzenia.

JEDNOSTKA PROJEKTOWA	MOŃCKI ZDROWCZ ARCHITEKCI Al. Niepodległości 157 lok.6 02-555 Warszawa		
INWESTYCJA	Podsalowe obiekty do zadowolenia do potrzeb osób niepełnosprawnych w budynku Instytut Centralny Politechniki Warszawskiej, al. Nałęcza 2, Warszawa dz. ewid. 5, obrąb 3-0-08, jedn. ewid.140101_2, Śródmieście Południowe		
INWESTOR	POLITECHNIKA WARSZAWSKA Pl. Politechniki 1, 00-661 Warszawa		
FAZA	PROJEKT WYKONAWCZY (TECHNICZNY)		
RYSUNEK	WYMIANA ISTN. DŹWIGU DZ-2 RZUTY I PRZEKRÓJ - STAN DOCELOWY		
BRANŻA	ARCHITEKTURA		
PROJEKTANT:		NR. UPRAWNIEŃ	
mgr inż. arch. Bartłomiej Wojciski		WA 010/06	
SPRAWDZAJĄCY			
mgr inż. arch. Bartosz Zdanowicz		WA 089/04	
DATA: 22.12.2023	SKALA: 1:50	NUMER RYS: A-05	

Wszelkie prawa zastrzeżone. Ten rysunek stanowi jest PRAWEM AUTORSKIM. Nie wolno kopiować bez zgody autorów. Nie zezwala wykonania z rysunku. Rozpoczynać tylko z opisem.