
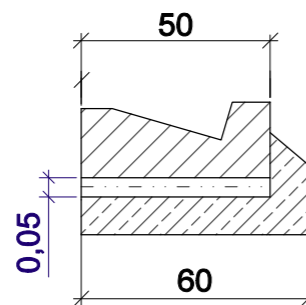


# SZCZEGÓŁ KONSTRUKCYJNY SKALA 1:50

przekrój drogowy - z płytą ściekową

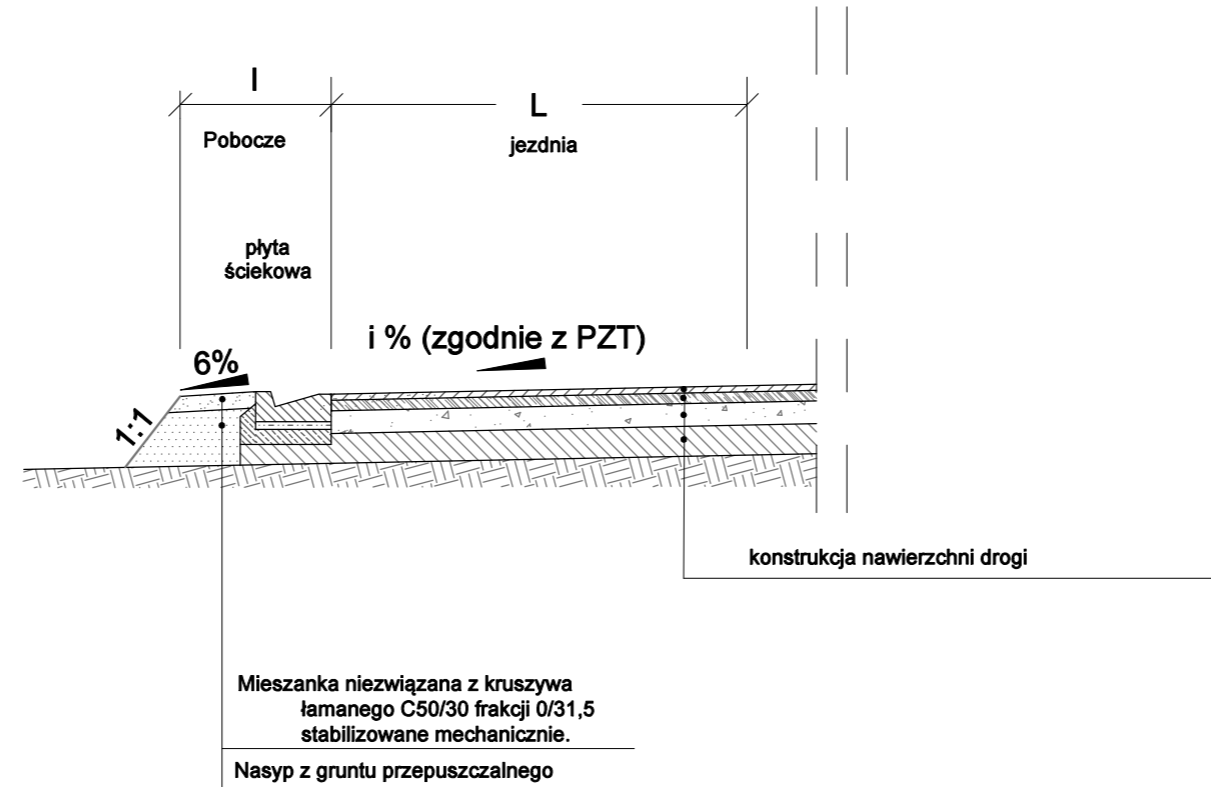

**PŁYTA ŚCIEKOWA BETONOWA**  
TYP TRÓJKĄTNY wg. KPED 01.05  
SKALA 1:20

lokalizacja ODCINEK I  
korytka w km  
0+106-0+124 wewnętrzna łuku, 1 rzut  
0+124-0+144 wewnętrzna łuku, 1 rzut  
0+750-0+802 wewnętrzna łuku, 3 rzuty  
0+830-0+860 wewnętrzna łuku, 2 rzuty  
0+930-0+960 wewnętrzna łuku, 2 rzuty

Jednostka projektowa: PROJEKTOWANIE I NADZORY RENATA STANKIEWICZ 16-400 SUWAŁKI, UL. ELCKA 23		
Nazwa inwestycji: "Przebudowa drogi gminnej w Mielnikach , gmina Korycin"		
Adres inwestycji: Mielniki, gm. Korycin		
Inwestor: Gmina Korycin, 16-140 Korycin, ul. Knyszyńska 2a		
BRANŻA DROGOWA	PROJEKTANT/NR UPRAWNIEŃ inż. RENATA STANKIEWICZ PDL/0030/ZOOD/04	PODPIS
	Asystent projektanta inż. MICHAŁ STANKIEWICZ	PODPIS
TYTUŁ RYSUNKU SZCZEGÓŁ KONSTRUKCYJNY - przekrój drogowy z płytą ściekową		DATA 13.06.2022r. SKALA 1:50
		NR RYS. <b>D-10</b>