


MAGAZYN PARTER

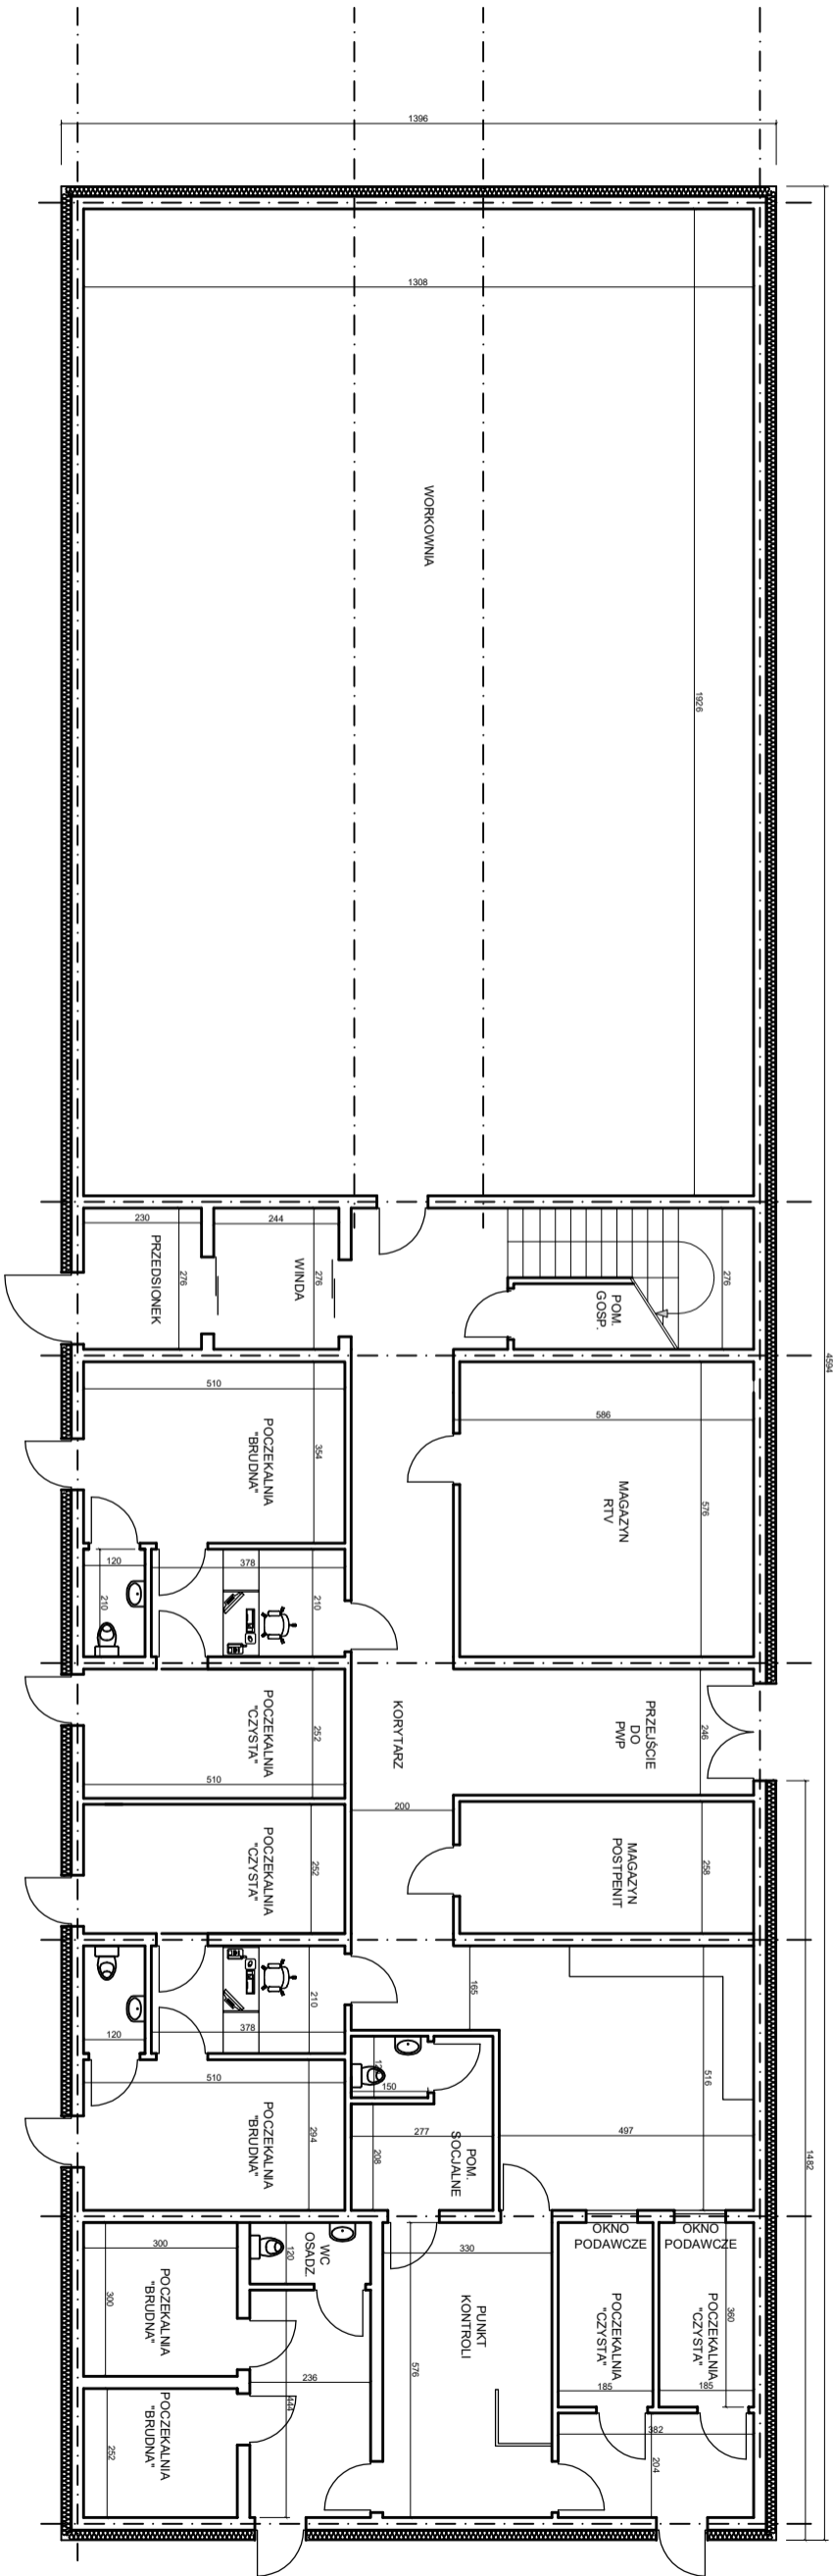

MAGAZYN - PARTER

Temat: BUDOWA BUDYNKU MAGAZYNOWEGO - koncepcja

Wykonat: Krzysztof Suchanowski

Skala: Data: 18.04.2r

Inwestor: Zakład Karny ul. Pomorska 1, 77 - 330 Czarne

Nr rys.1