


PRZEKRÓJ NORMALNY

Remont odcinka o nawierzchni gruntowej w km 1+650 - 2+210
skala 1:50

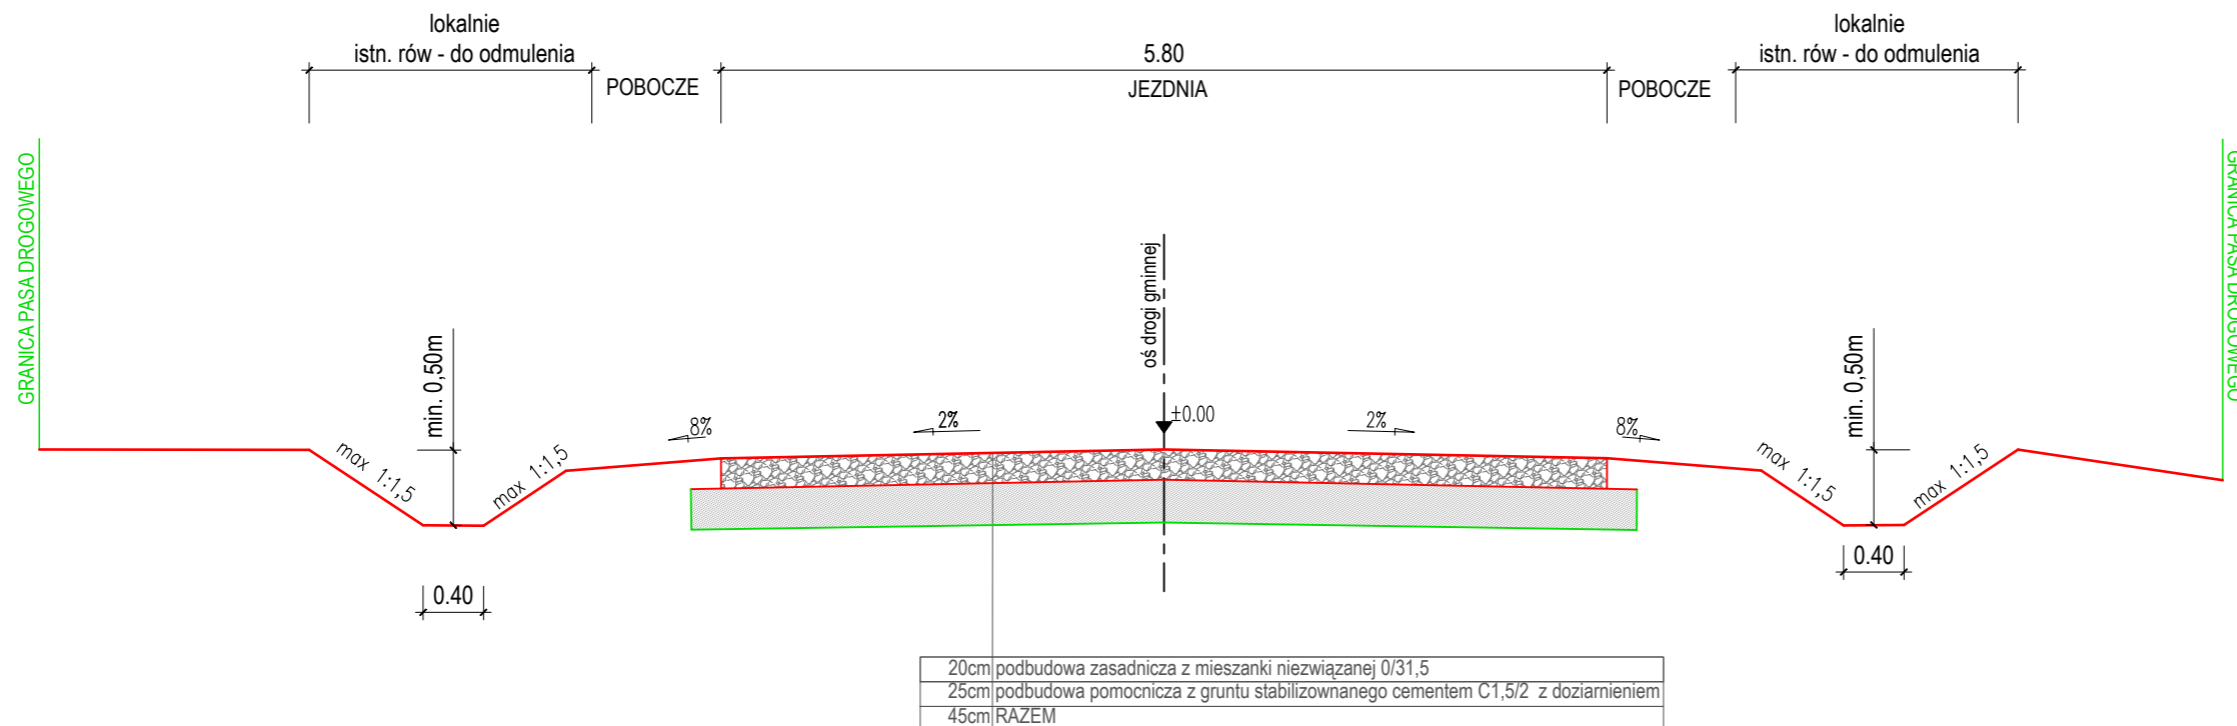

NAZWA OPRACOWANIA:			
Remont drogi 1241R Hucisko - Ruda Łań. Przychojec - Leżajsk km 1+650 - 2+210			
ADRES INWESTYCJI:		INWESTOR:	
FUNKCJA/ BRANŻA:	Imię i Nazwisko / Nr Upnień	Podpis	
OPRACOWAŁ:	mgr inż. Jacek Kisielewicz		
NAZWA RYSUNKU:			
PRZEKRÓJ NORMALNY			
FAZA:	DATA:	SKALA:	NR RYS.:
	03.2024r.	1:50	