


Załącznik nr 9 - rzut pomieszczeń z zaznaczonym obszarem modernizacji

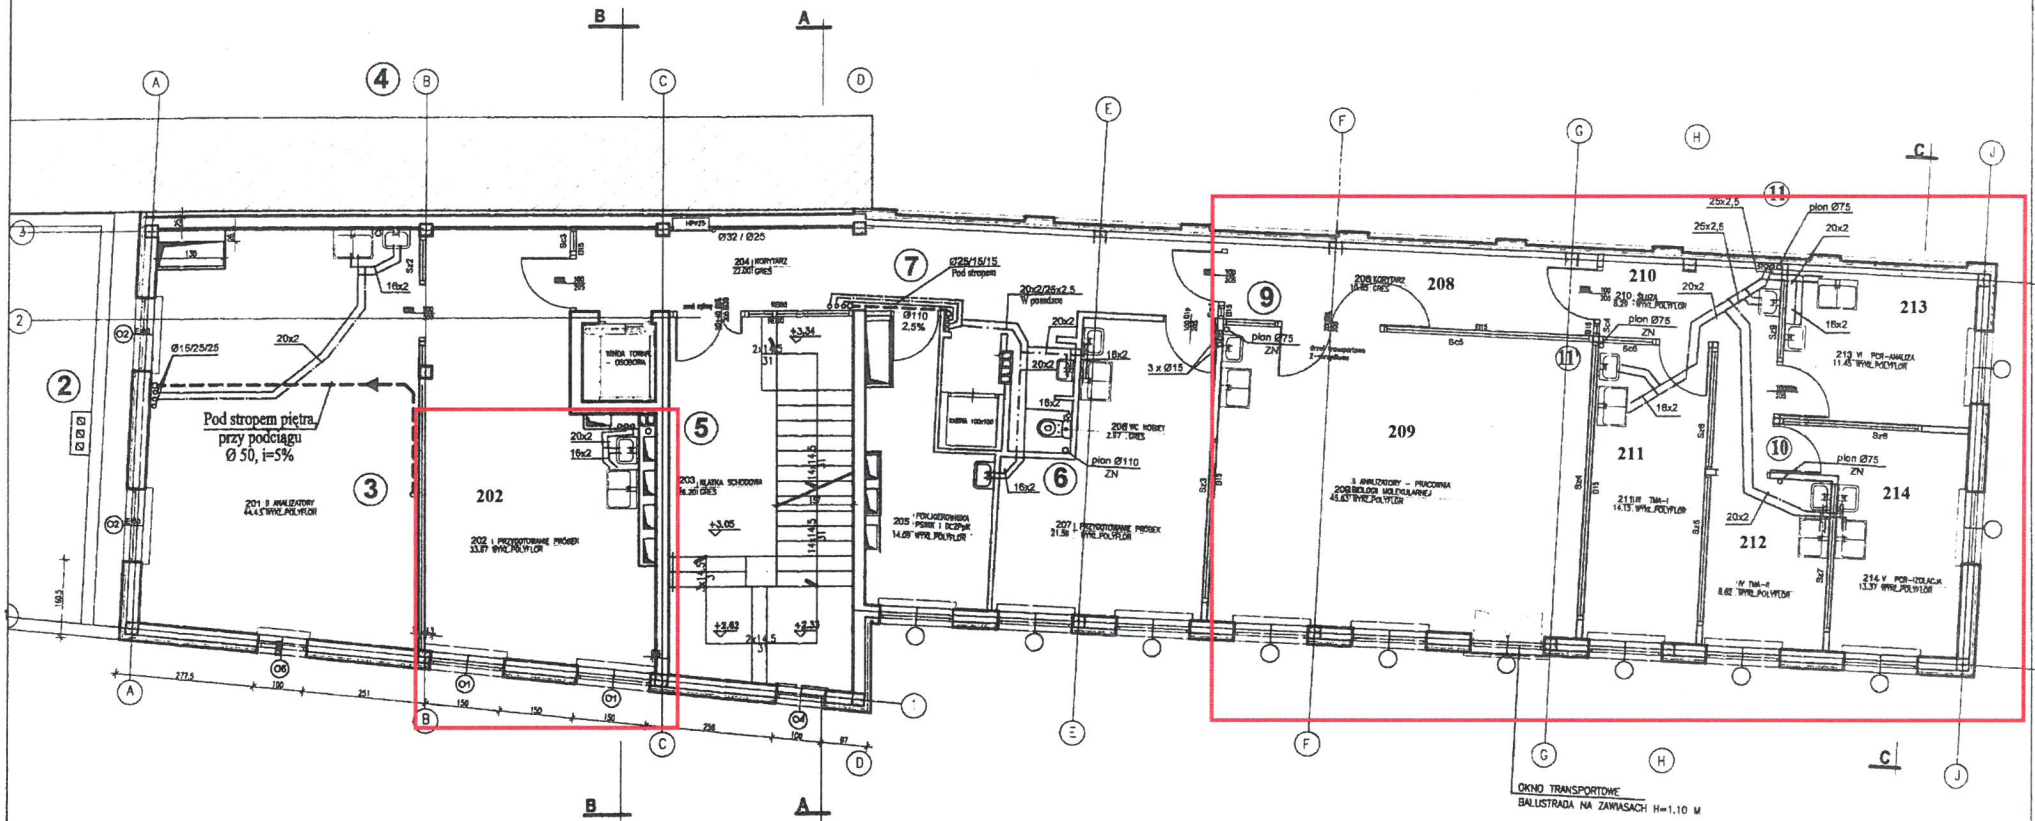

-obszar modernizacji