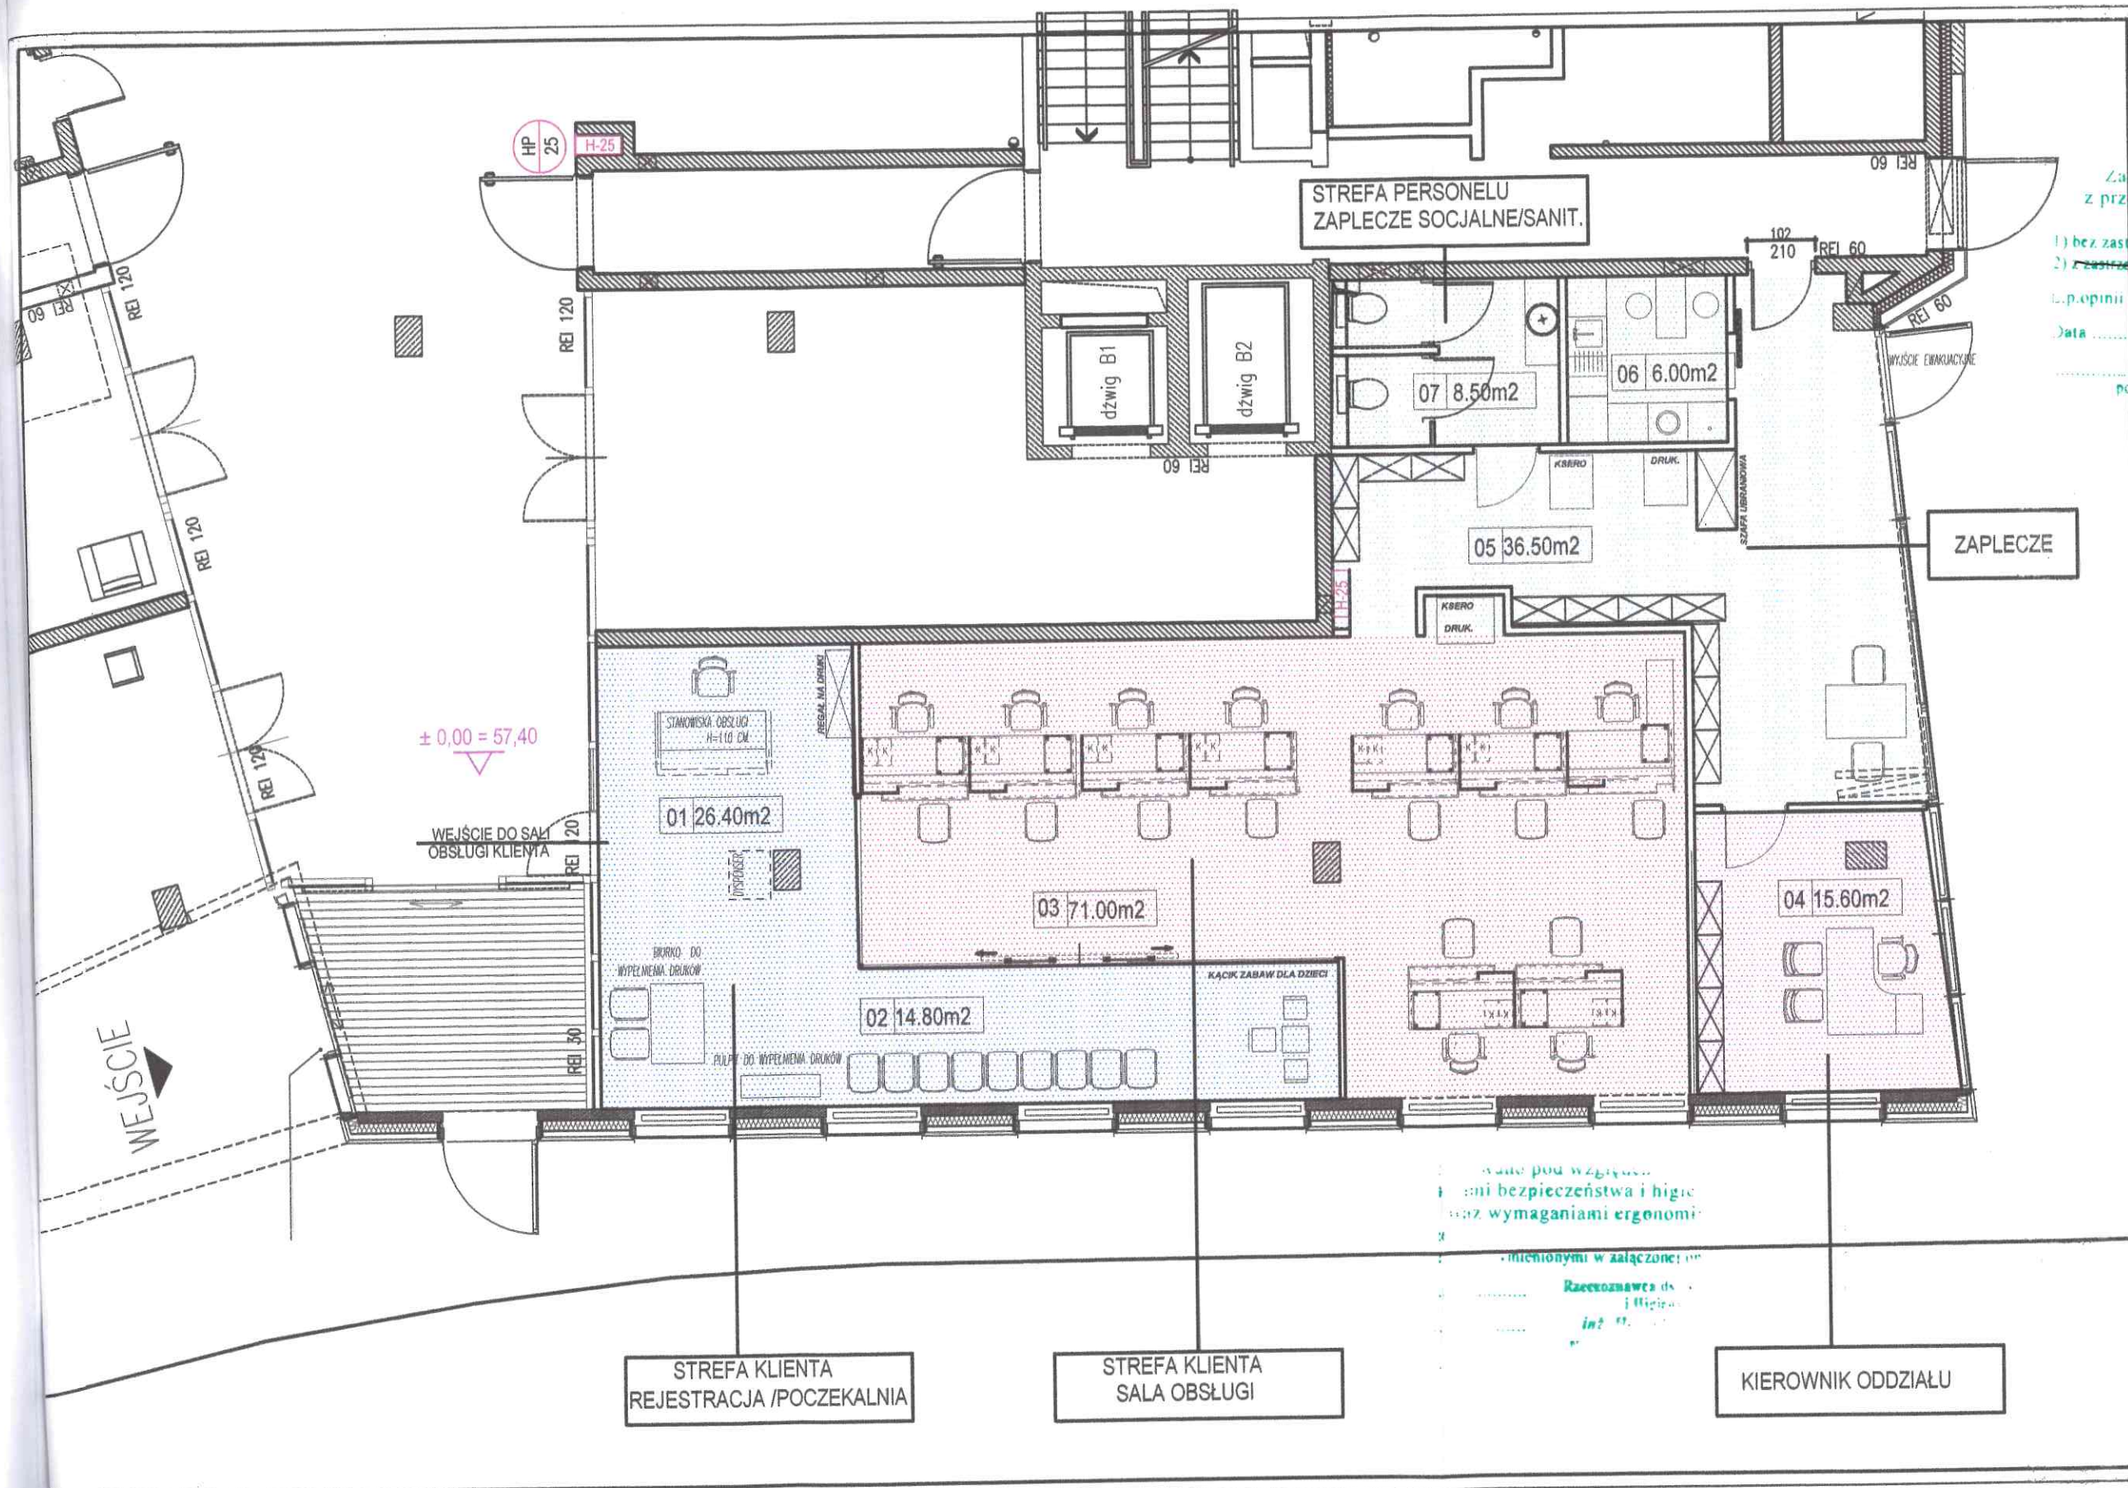

Zaopiniowano pod względem zgodności z przepisami bezpieczeństwa i higieny pracy oraz wymaganiami ergonomii:

1) bez zastrzeżeń

2) ~~z zastrzeżeniami wymienionymi w załączonej opinii~~

L.p.opinii 120

Data 14.07.21

podpis

Rzeczoznawca ds. Bezpieczeństwa i Higieny Pracy
inż. Henryk Boguszewski
nr upr. GIP 500/01, w grupach: 1.1, 1.2, 1.3, 1.4
61-315 Poznań, ul. Pokrzywno 17
tel./fax 061 870 54 32, kom. 0 601 [illegible]

ZESTAWIENIE POWIERZCHNI UŻYTKOWEJ

		PARTER	POSADZKA	POW.
1	KLIENCI	REJESTRACJA	PŁYTKA CER.	26.40 m²
2		POCZEKALNIA	PŁYTKA CER.	14.80 m²
3		SALA OBSŁUGI KLIENTA	PŁYTKA CER.	71.00 m²
4	PRACOWNICY	POKÓJ KIEROWNIKA	PŁYTKA CER.	15.60 m²
5		ZAPLECZE	PŁYTKA CER.	36.50 m²
6		ANEKS KUCHENNY	PŁYTKA CER.	6.00 m²
7		WC		8.50 m2

UZGODNIENIE BHP.

UWAGI:

NALEŻY ZAMONTOWAĆ ŻALUZJE WEWNĘTRZNE WE WSZYSTKICH OTWORACH OKIENNYCH

REWIZJA 18.06.2021R

ASPA & ZAPA
BIURO ARCHITEKTONICZNE

ZAMAWIAJĄCY: WYDZIAŁ ZAMÓWIEŃ I OBSŁUGI URZĘDU MIASTO POZNAŃ 61-841 POZNAŃ PLAC KOLEGIACKI 17

TEMAT: PROJEKT KONCEPCYJNY ARANŻACJI PARTERU BUDYNKU PRZY UL.ZA BRAMKĄ NR 1 W POZNANIU DLA POTRZEB WYDZIAŁU FINANSOWEGO

BRANŻA:	ARCHITEKTURA		
FAZA:	KONCEPCJA	UPR. NR	PODPIS
PROJEKTOWAŁ:	mgr inż. arch. Wojciech Lalitański	664/w/91	
	mgr inż. arch. Zbigniew Pyda	163/86/Pw	
TREŚĆ RYS:	RZUT PARTERU PODZIAŁ FUNKCJONALNY	DATA:	CZERWIEC 2021
		SKALA: 1:100	
		NR RYS.	2