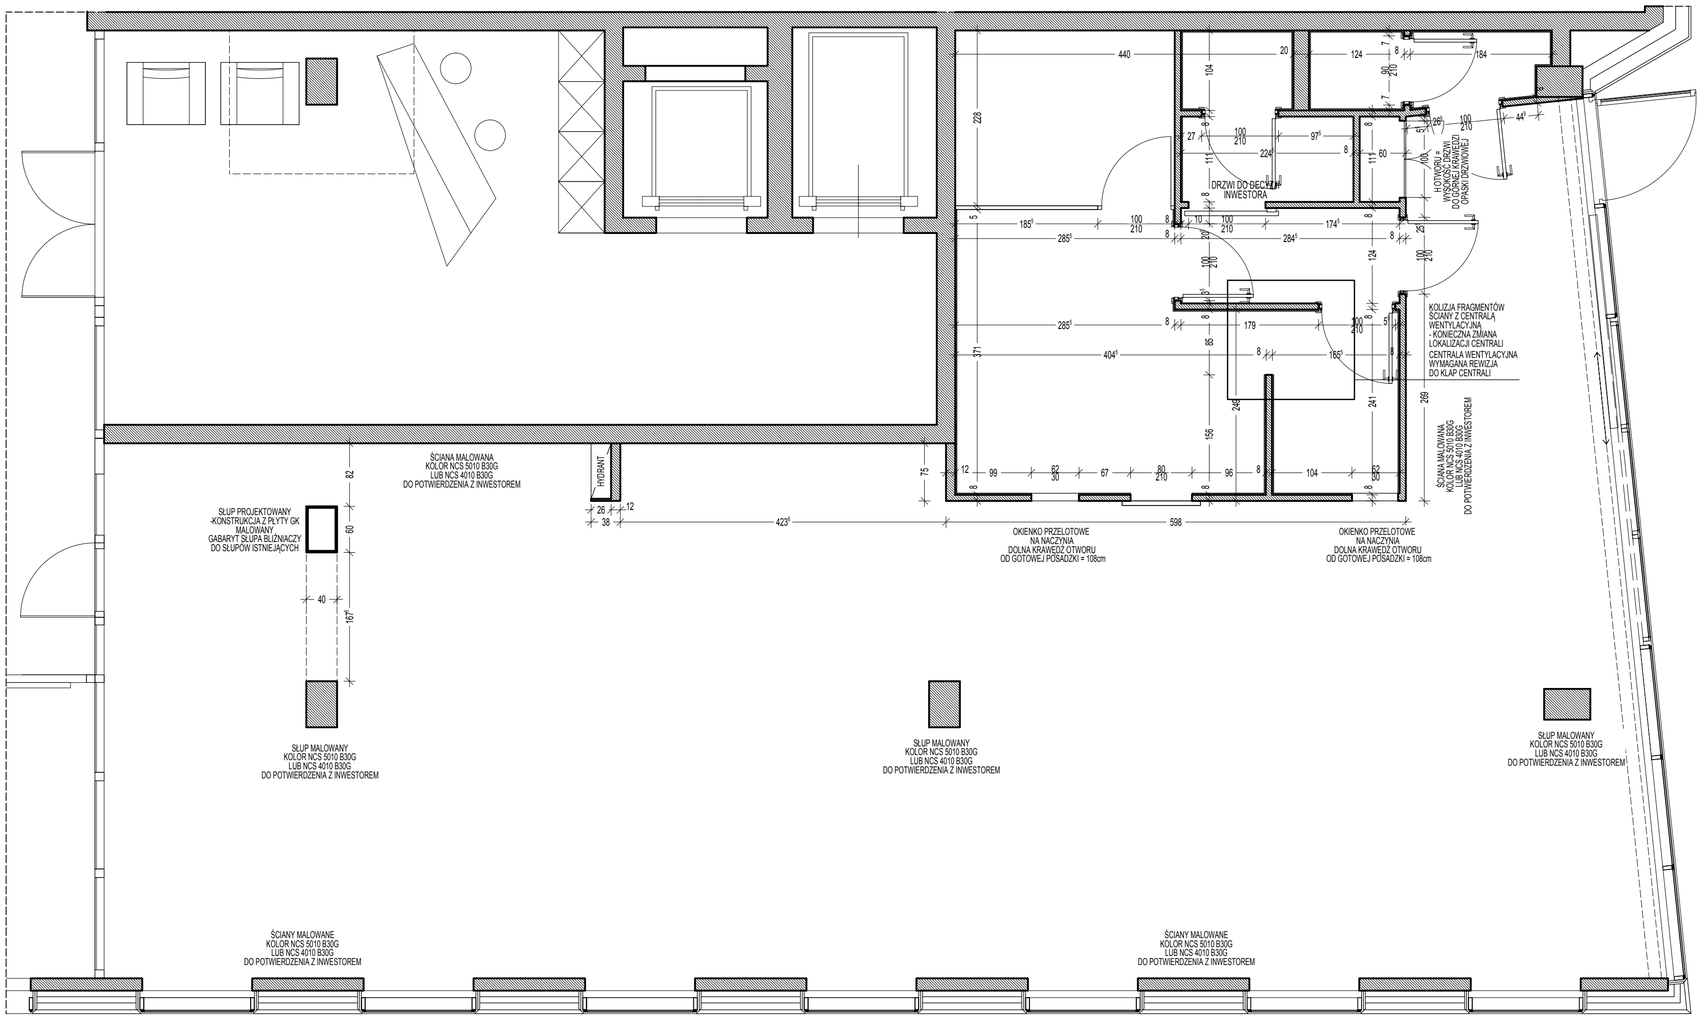

UWAGA!
PROJEKT NALEŻY REALIZOWAĆ ŁĄCZNIE Z PROJEKTAMI BRANŻOWYMI

Technologia kuchni	PHU SAWEX, Sławomir Czarnecki, tel. 501 264 281
Instalacje elektryczne	W uzgodnieniu z Inwestorem
Oświetlenie ewakuacyjne	W uzgodnieniu z Inwestorem
Instalacje PPOŻ	W uzgodnieniu z Inwestorem

UWAGA!
WYTYCZNE I TECHNOLOGIĘ ŚCIANEK DZIAŁOWYCH NA ZAPLECZU
NALEŻY ROZPATRYWAĆ Z PROJEKTEM TECHNOLOGII KUCHNI

ZESTAWIENIE STOLARKI DRZWIOWEJ:

DRZWI PRZESUWNE - TERNOSCORREVOLI, SYSTEM MAGIC
DRZWI PEŁNE PŁYTOWE - PORTA
DRZWI JEDNOSKRZYDŁOWE Z KRATKĄ WENTYLACYJNĄ - PORTA
DRZWI ŁAMANE - PORTA, SYSTEM ALFA

NINIEJSZE OPRACOWANIE STANOWI DZIEŁO AUTORSKIE I PODLEGA OCHRONIE ZGODNIE Z USTAWĄ O PRAWIE AUTORSKIM I PRAWACH POKREWNYCH.

PULVA
We create space to be at your service
ul. Wyspiańskiego 12/11, 60-750 Poznań
tel. +48.603.911.119, pracownia@pulva.pl, www.pulva.pl

temat	projekt wnetrza restauracji "Dobra i Wino"
lokalizacja	Za Bramką, Poznań
inwestor	Dobra i Wino
branża	architektura wnętrz
projektował	mgr arch. wn. Adam Pulwicki mgr arch.wn. Patrycja Adamczewska
treść rysunku	rzut z układem ścian działowych
05.10.2016	realizacja
1:50	rysunek nr 1.02