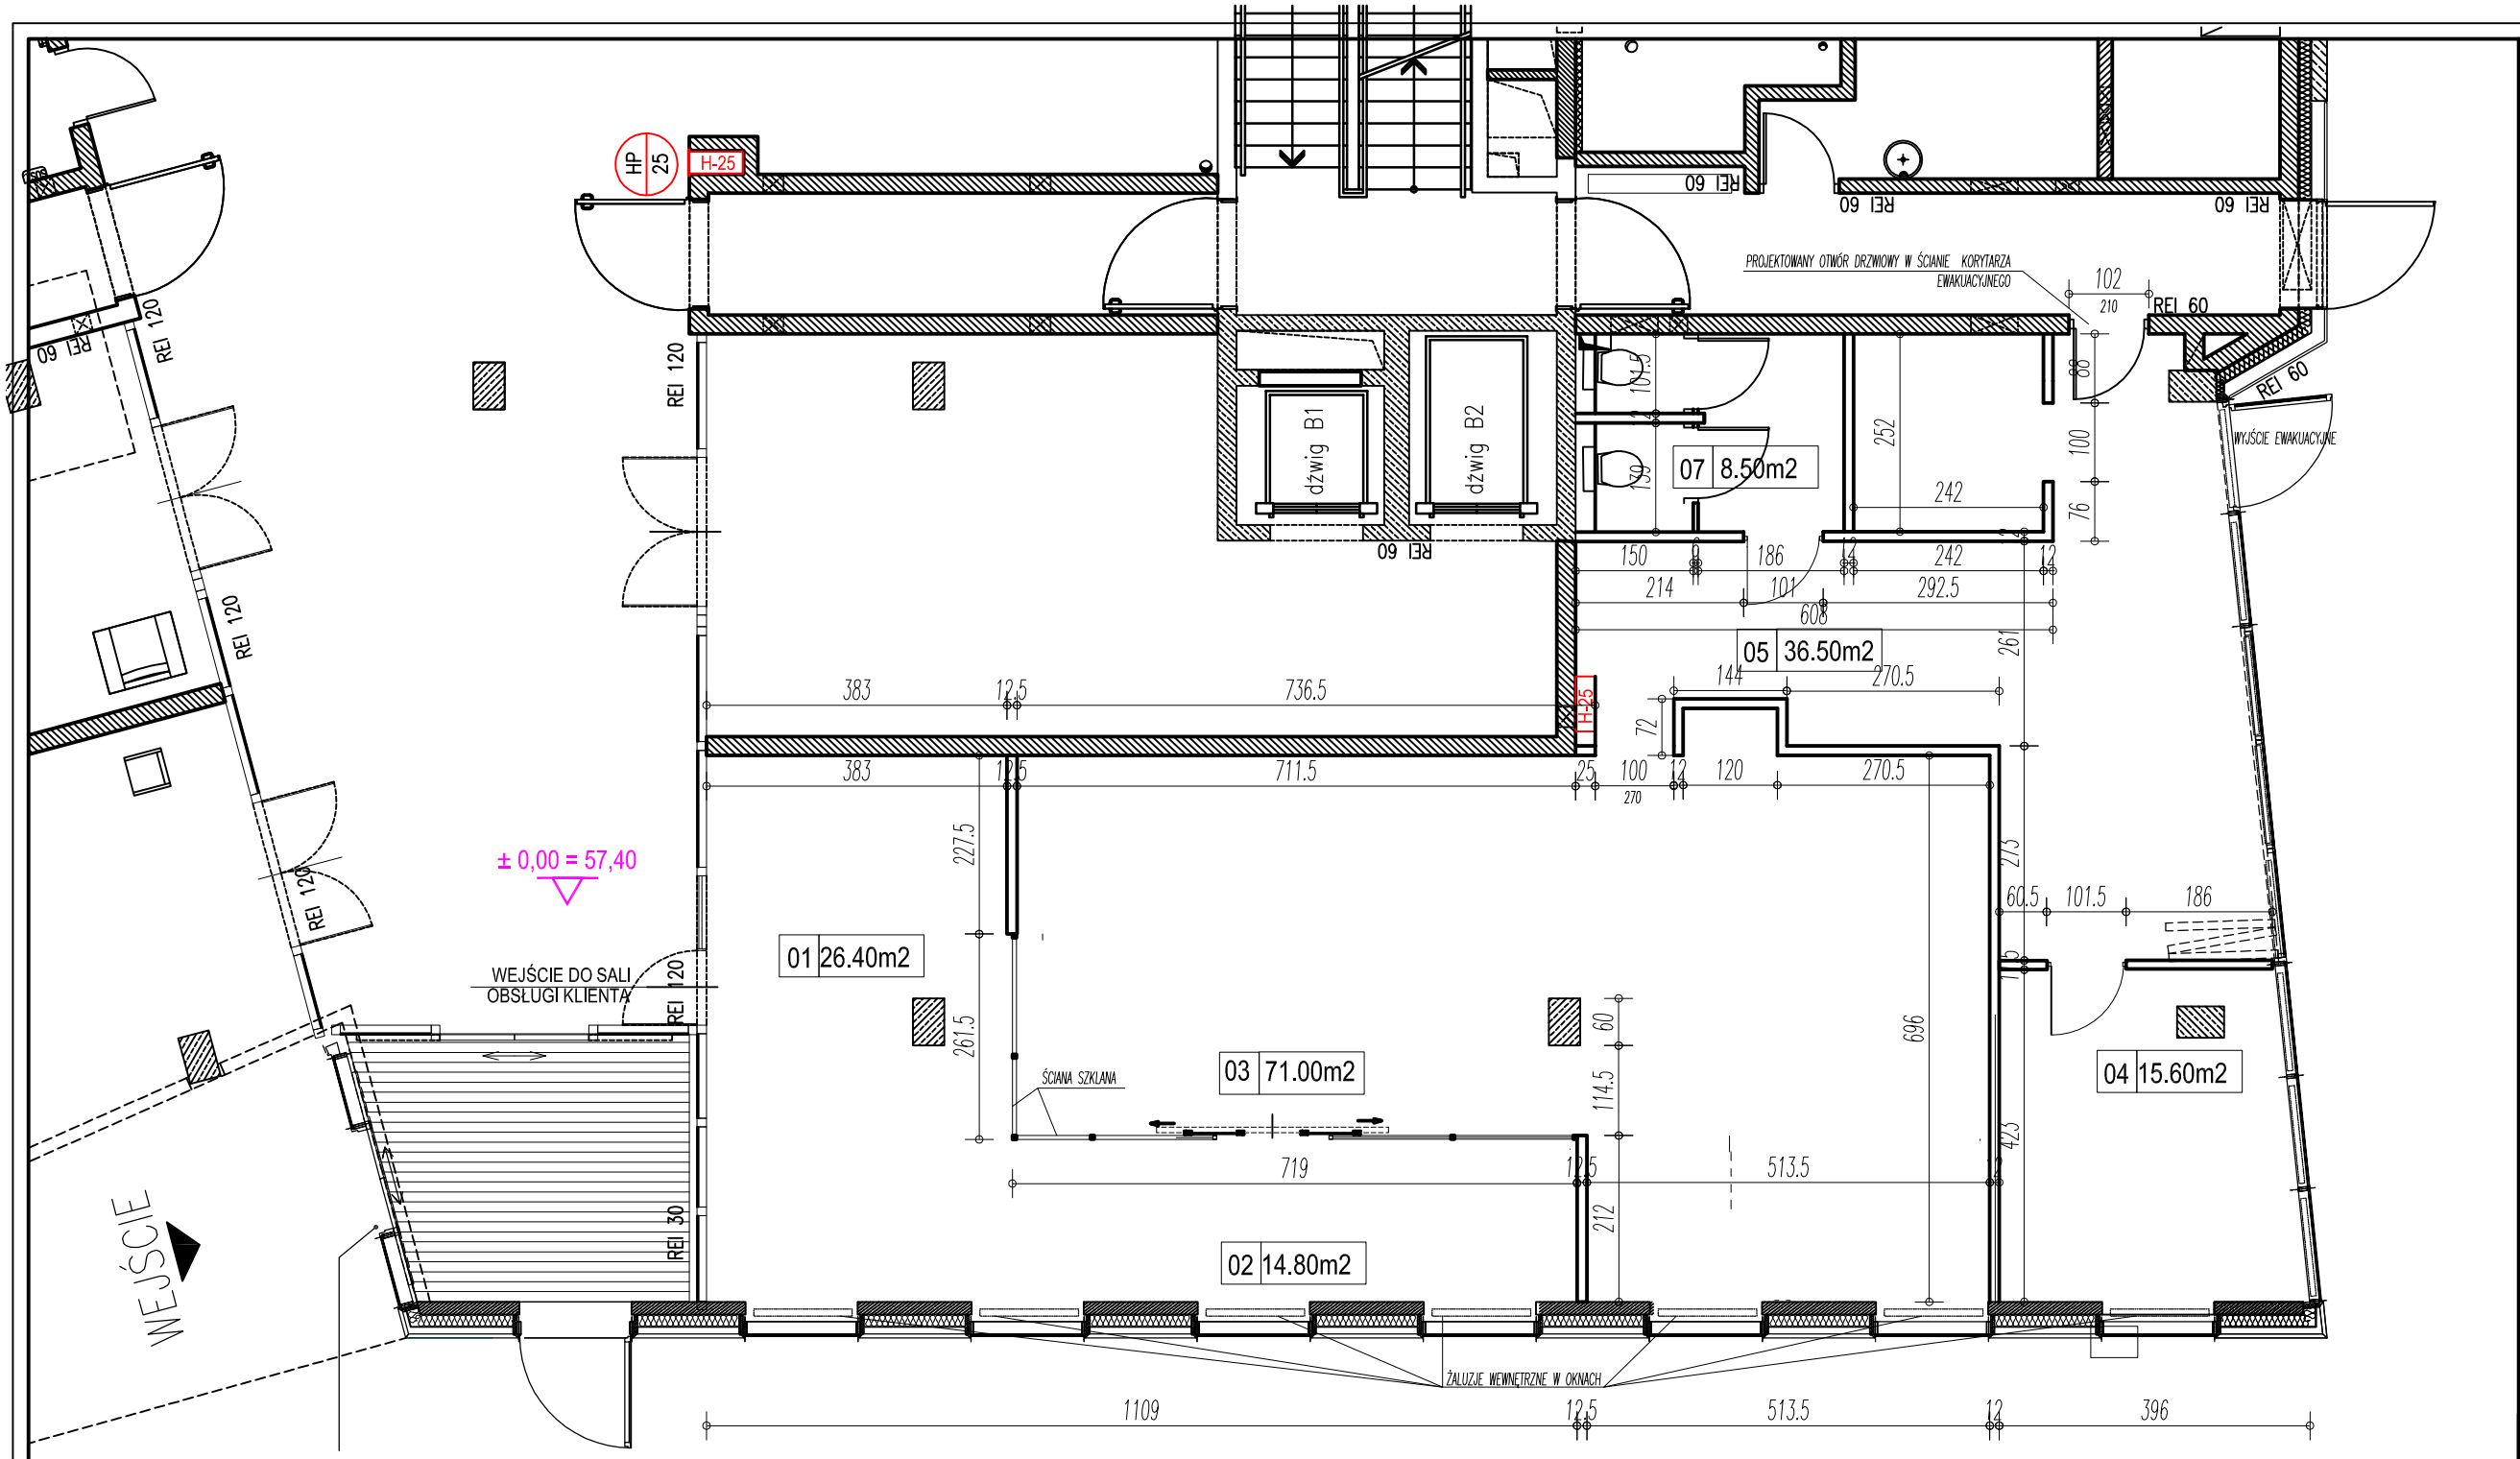

ZESTAWIENIE POWIERZCHNI UŻYTKOWEJ

		PARTER	POSADZKA	POW.
1	KLIENCI	REJESTRACJA	PŁYTKA CER.	26.40 m²
2		POCZEKALNIA	PŁYTKA CER.	14.80 m²
3		SALA OBSŁUGI KLIENTA	PŁYTKA CER.	71.00 m²
4	PRACOWNICY	POKÓJ KIEROWNIKA	PŁYTKA CER.	15.60 m²
5		ZAPLECZE	PŁYTKA CER.	36.50 m²
6		ANEKS KUCHENNY	PŁYTKA CER.	6.00 m²
7		WC		8.50m2

RAZEM 178.8M2

UWAGI:

NALEŻY ZAMONTOWAĆ
ŻALUZJE WEWNĘTRZNE WE WSZYSTKICH
OTWORACH OKIENNYCH

REWIZJA 02.07.2021R

ASPA & ZAPA
BIURO ARCHITEKTONICZNE

ZAMAWIAJĄCY:
WYDZIAŁ ZAMÓWIEŃ I OBSŁUGI URZĘDU
MIASTO POZNAŃ 61-841 POZNAŃ PLAC KOLEGIACKI 17

TEMAT
PROJEKT KONCEPCYJNY ARANŻACJI
PARTERU BUDYNKU PRZY UL.ZA BRAMKĄ NR 1 W POZNANIU
DLA POTRZEB WYDZIAŁU FINANSOWEGO

BRANŻA:	ARCHITEKTURA		
FAZA :	KONCEPCJA	UPR.NR	PODPIS
PROJEKTOWAŁ:	mgr inż. arch. Wojciech Lakiński	66/Pw/91	
	mgr inż. arch. Zbigniew Pyda	163/85/Pw	
TREŚĆ RYS.	RZUT PARTERU WYMIAROWANIE	DATA:	CZERWIEC 2021
		SKALA:	1:100
		NR RYS.:	4