


**Obręb:** 1 M.SŁUBICE

### Mapa w skali 1:500

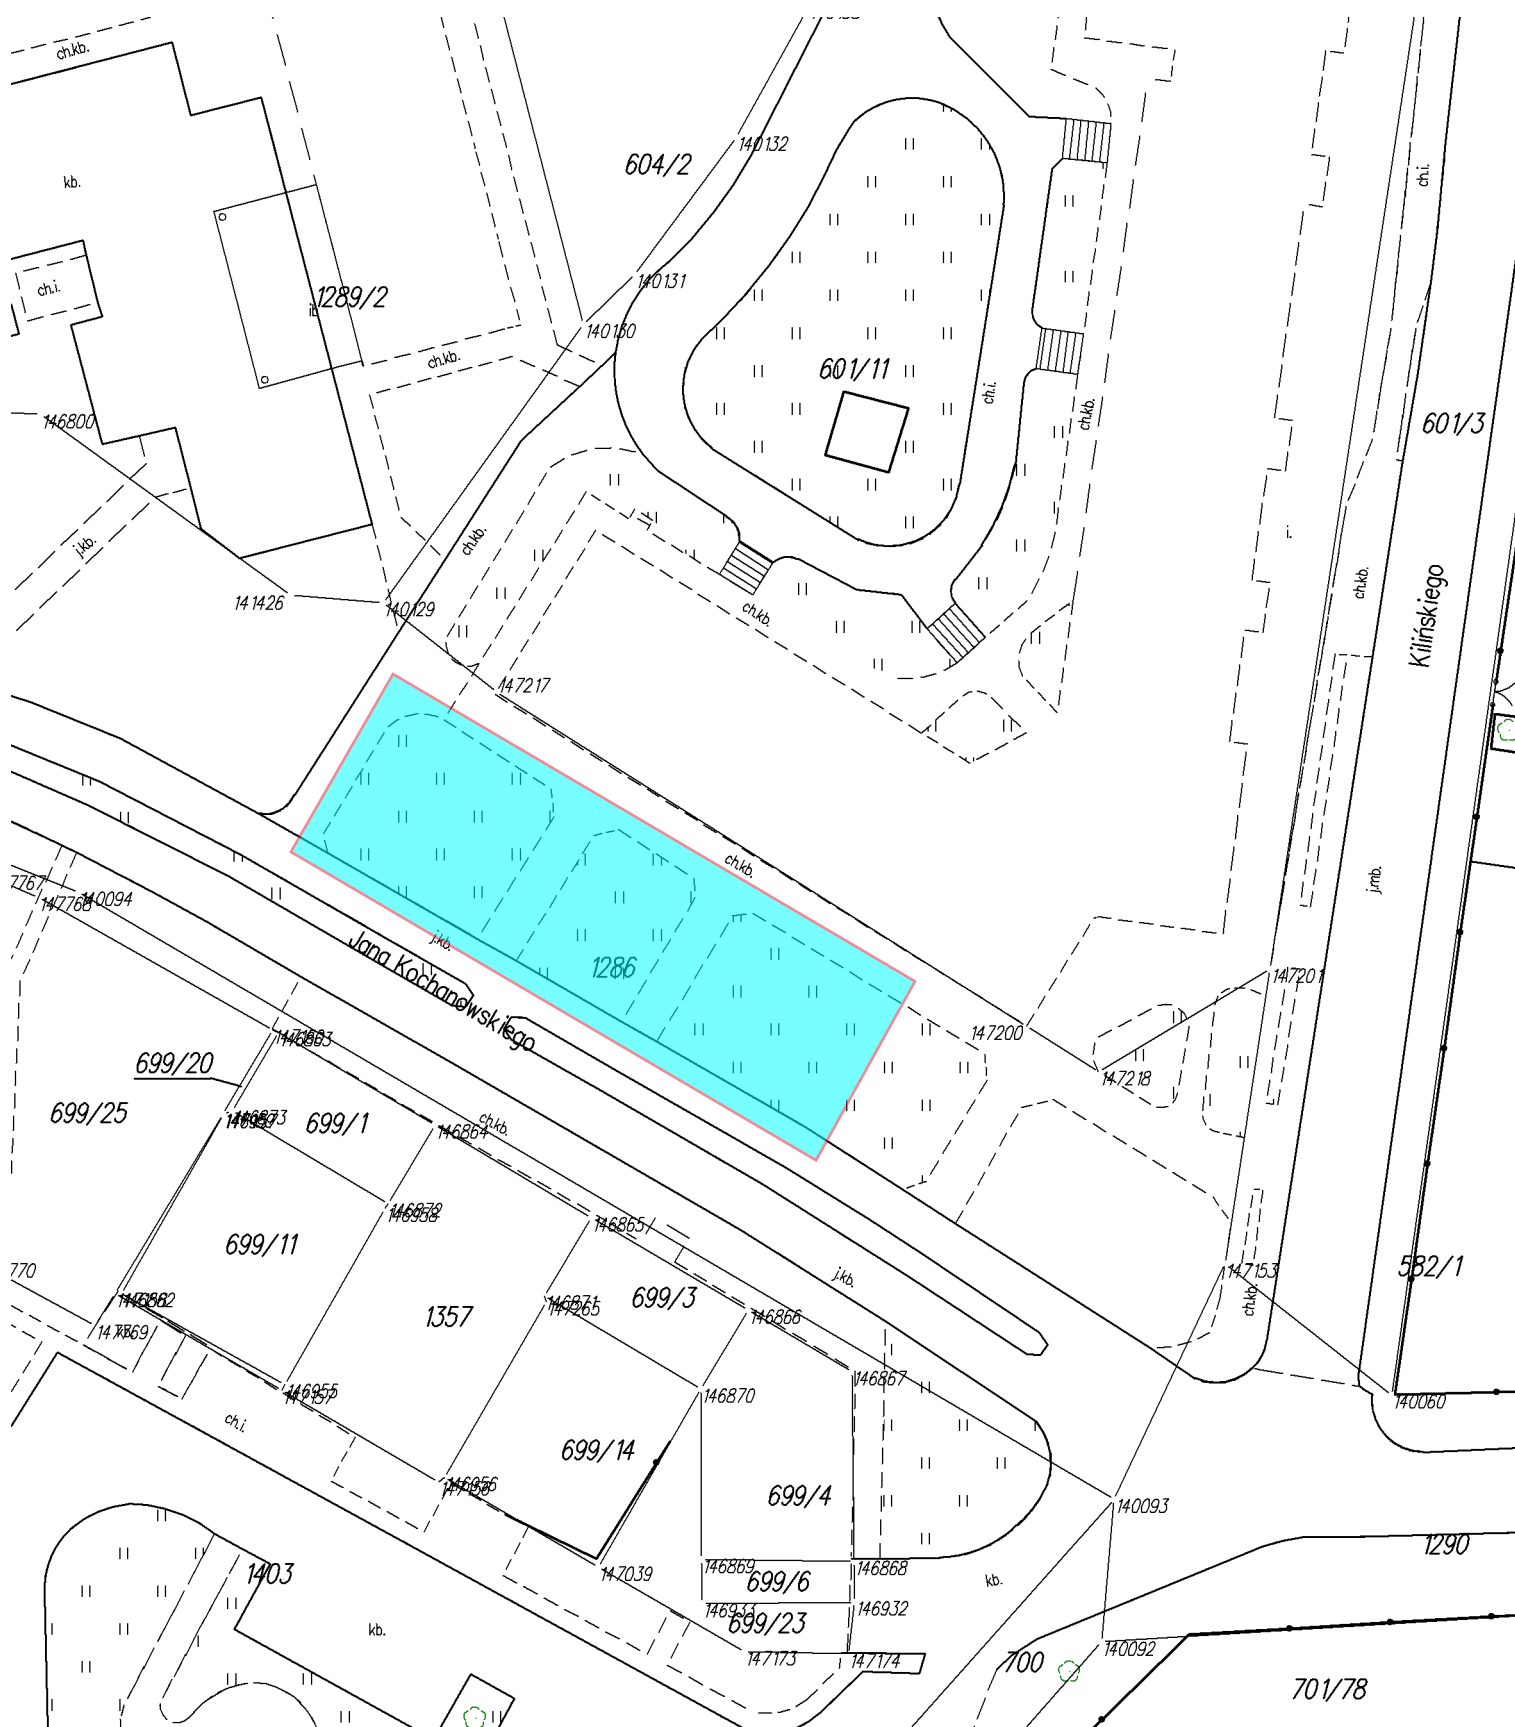

Wydruk sporządził(a): Żurek Marek - UM Słubice, Naczelnik Wydz. Inwestycji ..., dnia: 21.06.2023 r.