



Drzwi zewnętrzne

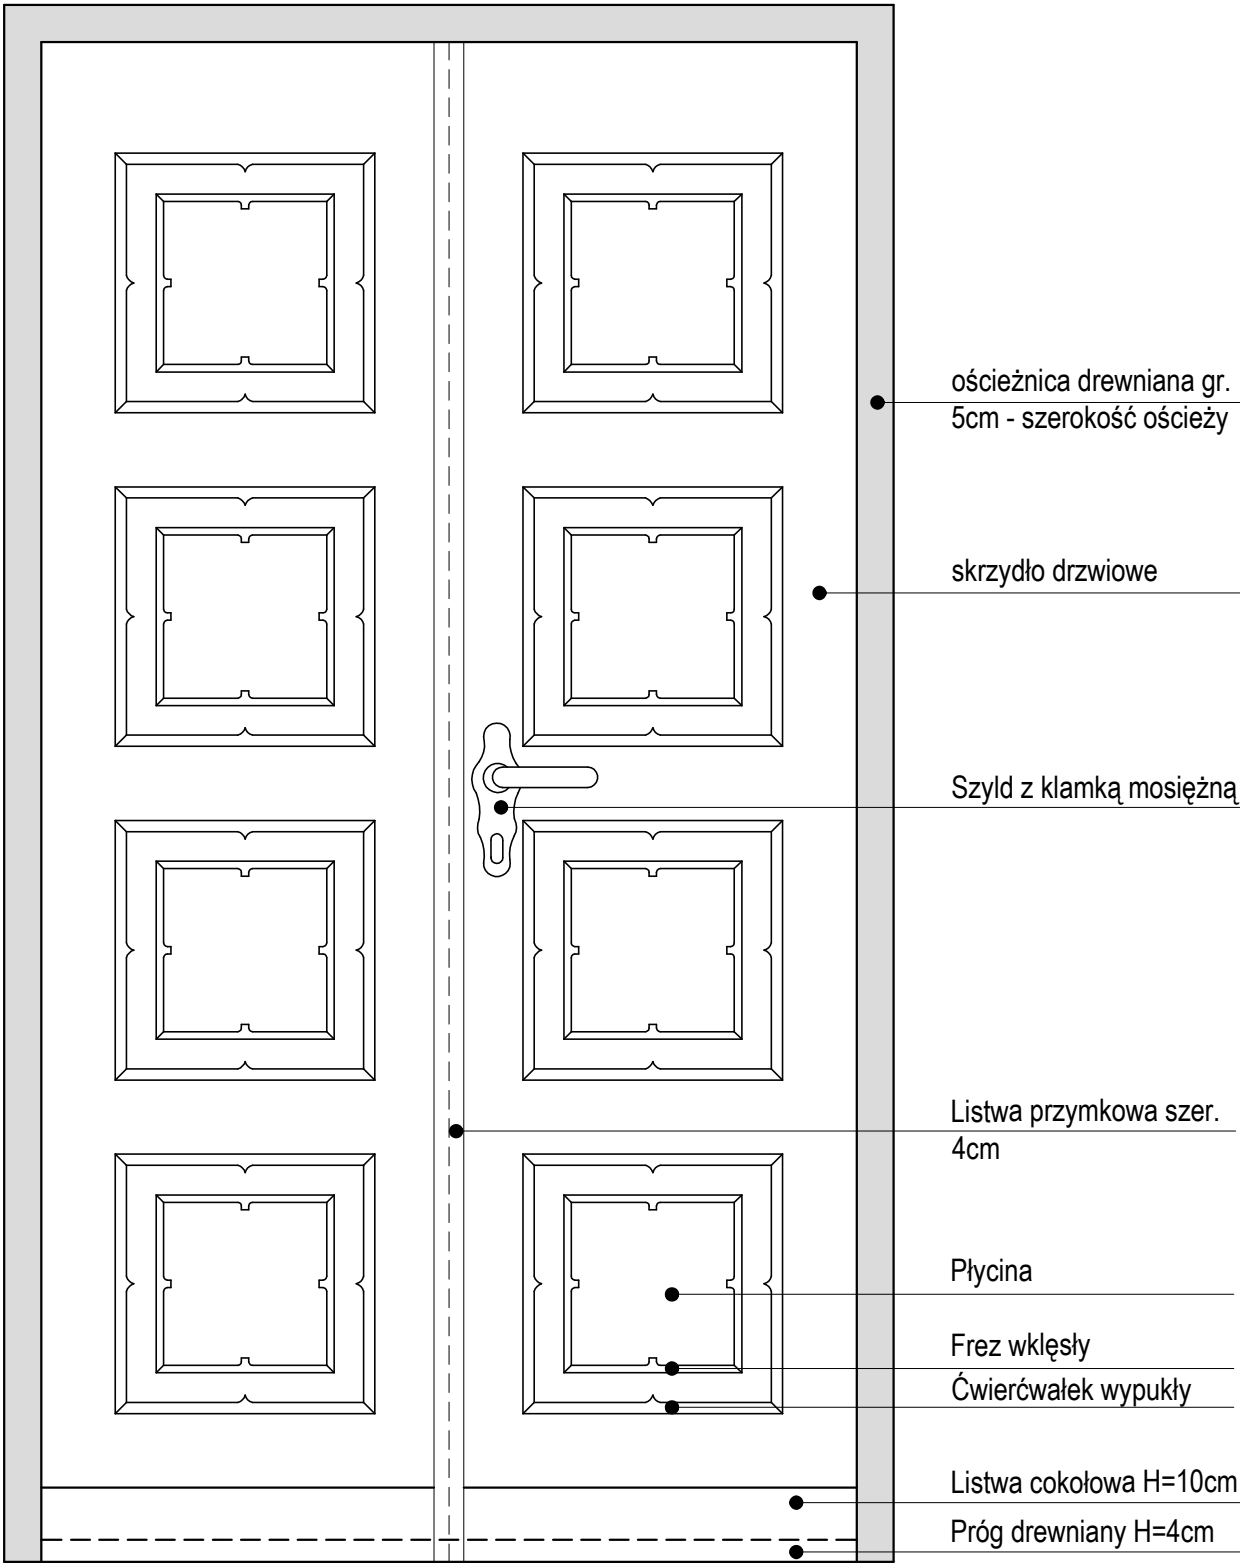

Drzwi wewnętrzne

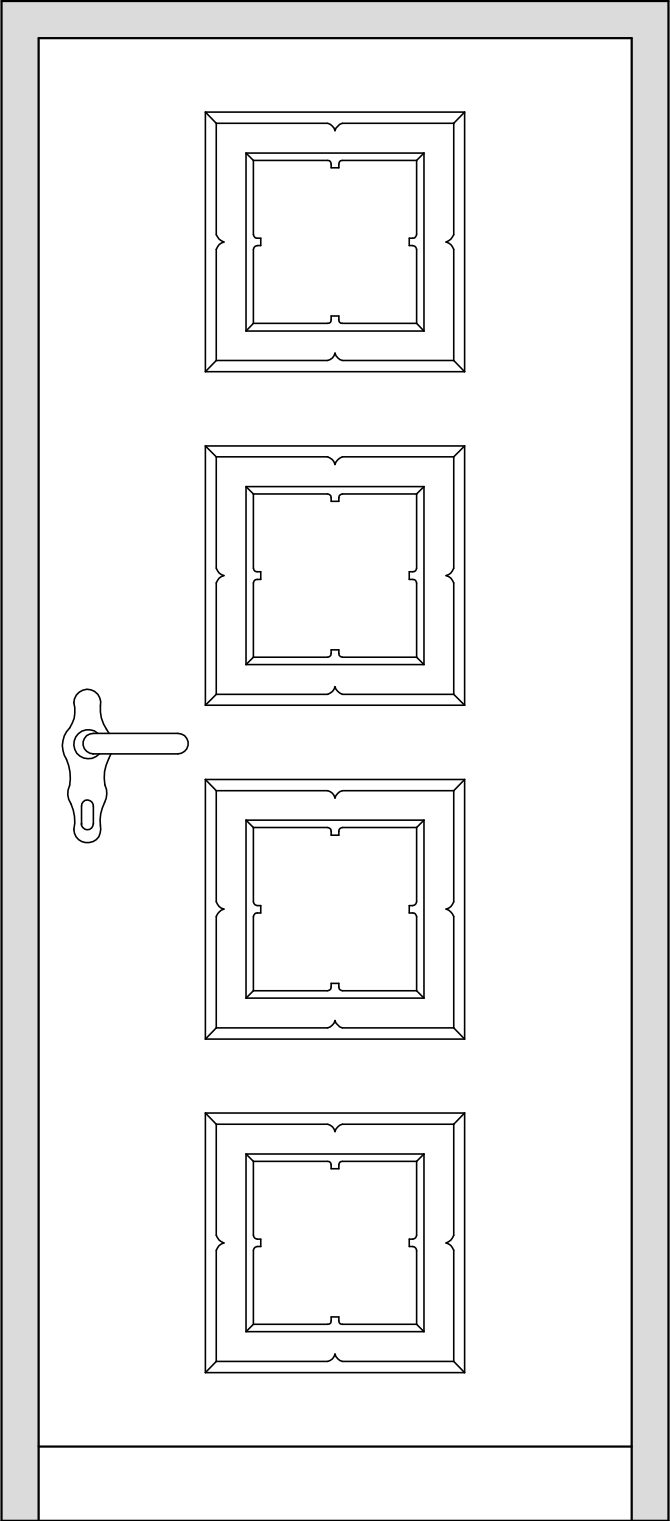

Płycina wzór



Szyld wzór



UWAGI:
Skrzydła drzwiowe oraz ościeżnicę wykonać jako dębowe.



Biuro Obsługi Inwestycji
Daniel Łukianczyk

WYKONAWCA: BIURO OBSŁUGI INWESTYCJI – DANIEL ŁUKIAŃCZYK
82-500 Kwidzyn, ul. Koszykowa 23B
tel.691-593-444, NIP:743-161-11-72, e-mail: lukianczyk@o2.pl

INWESTOR: MIASTO I GMINA PRABUTY
82-550 Prabuty, ul. Kwidzyńska 2

TYTUŁ PROJEKTU: Remont Kaplicy pw. Najświętszej Marii Panny tzw. Kościoła Polskiego w Prabutach
Prabuty, dz. nr 215/12 obręb 01, Gmina Prabuty

AUTORZY PROJEKTU:	NR. UPRAWNIEN:	PODPIS:
inż. Daniel Łukianczyk	POM/0126/OWOK/06	

NAZWA RYSUNKU: STOLARKA DRZWIOWA

SKALA: ---	FAZA: PB	DATA: 20-03-2024	NR. RYSUNKU: A1
------------	----------	------------------	-----------------