



PRZEKRÓJ B-B
skala 1:500

skala 1:500

Poziom porównawczy 200,00 m.n.p.m.

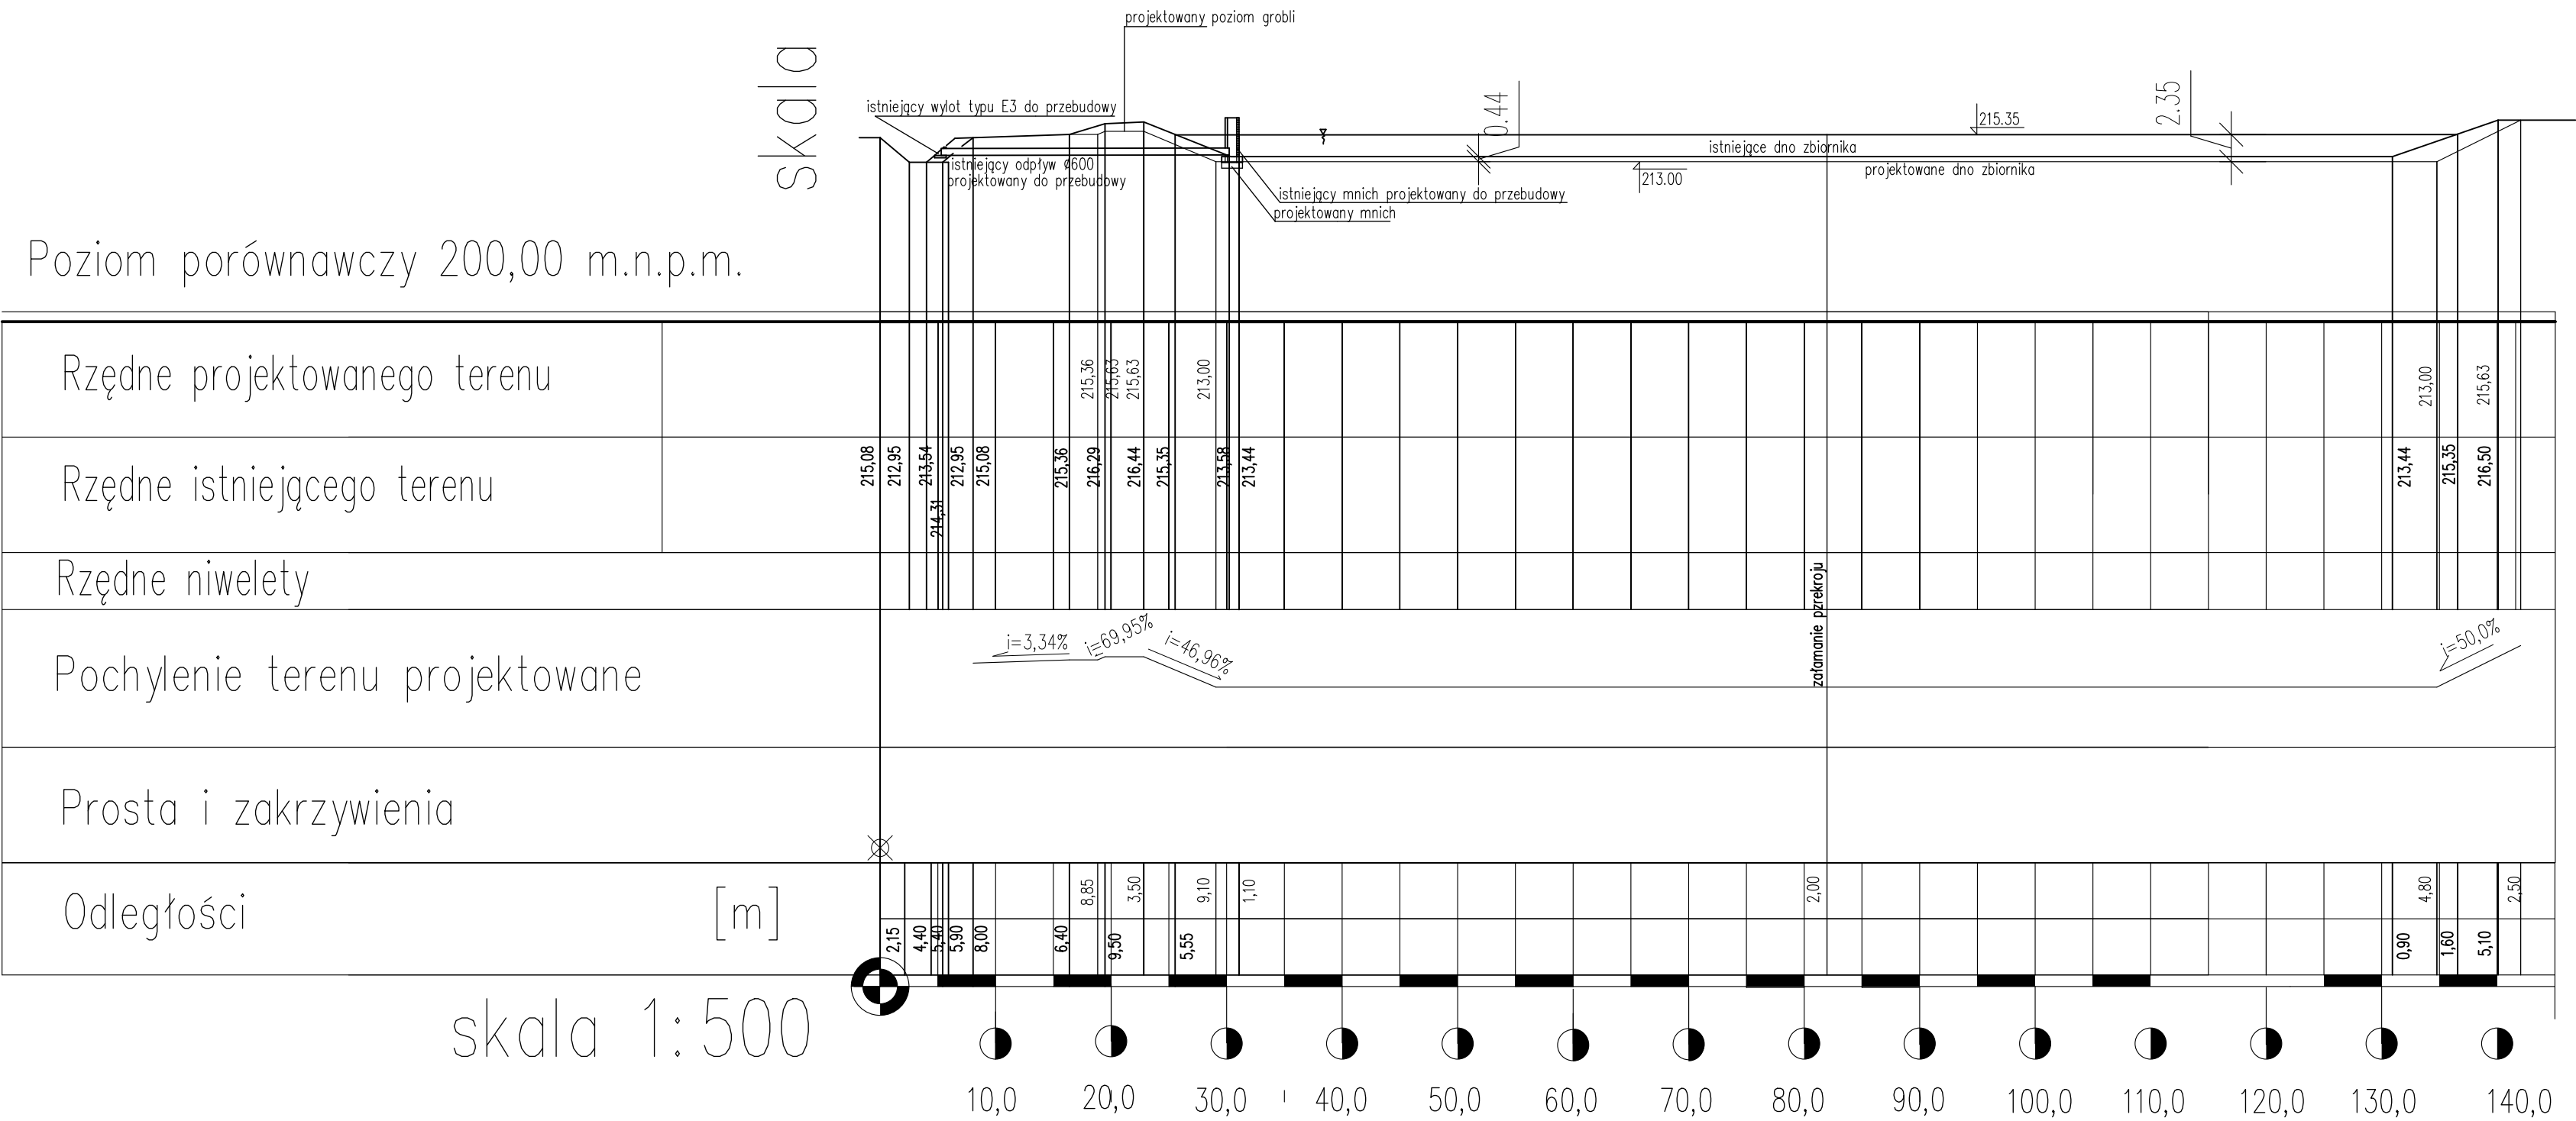

skala 1:500

<div>"SAN-PROJ" Usługi Projektowe</div> <div>PRGj Janusz Kalamarz</div>				
TEMAT Przebudowa i rozbudowa urządzeń wodnych – staw nr 1 na dz. nr ewid: 2253/1 w Starym Dzikowie				
TREŚĆ RYSUNKU				