


Przekrój A-A

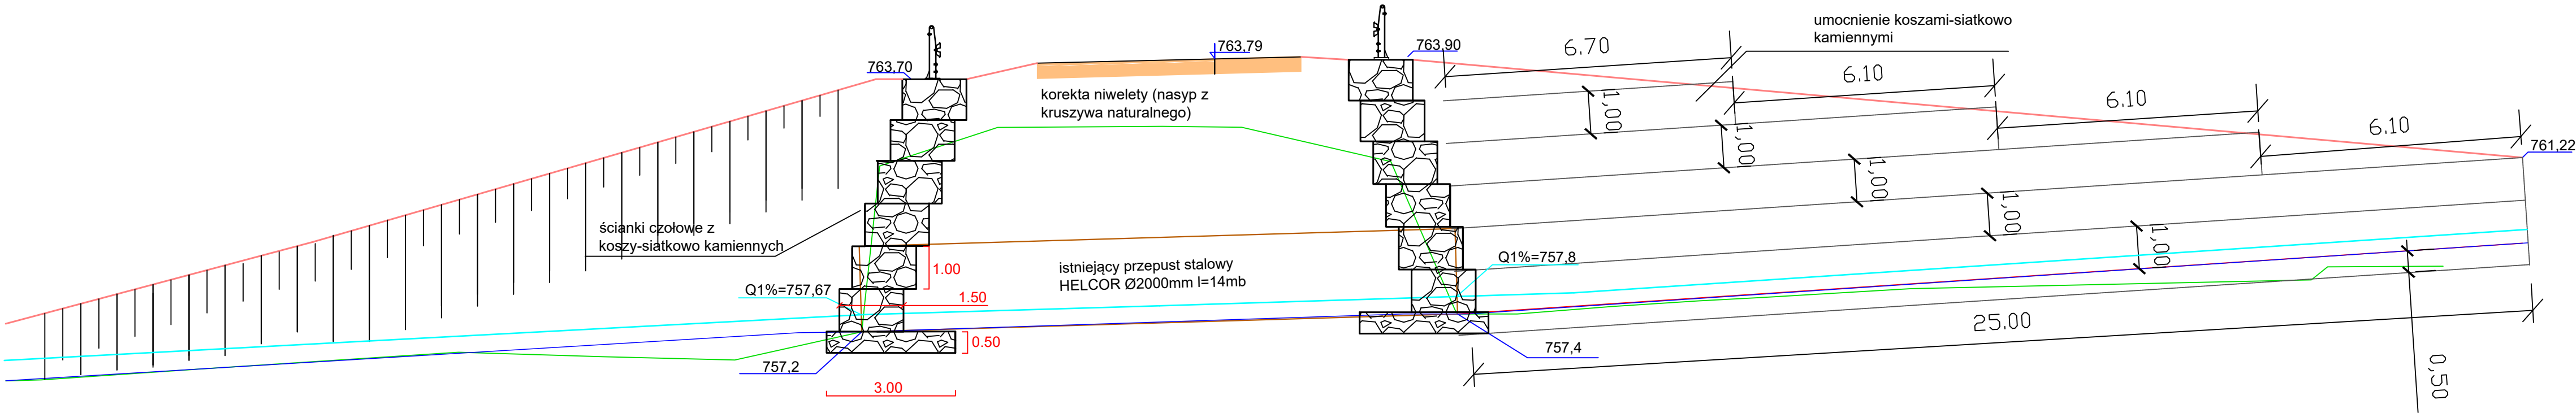

Nadleśnictwo Krościenko ul. Trzech Koron 4 34-450 Krościenko		Projektowanie i nadzór w budownictwie - mgr inż. Mariusz Murzyniak, Lipnica Wielka 616a , 34-483 Lipnica Wielka, tel. 601 480 350, murzyniak@gmail.com		
		Przebudowa przepustu prowadzonego przez powierzchniowe wody płynące potoku Biała Woda w km 5+409 obręb Biała Woda, gm. Gmina i Miasto Szczawnica		
Branża:	Adres obiektu budowlanego:		Biała Woda	Część:
DROGOWA	Gmina:	Szczawnica	Powiat: NOWOTARSKI	WOJEWÓDZTWO: MAŁOPOLSKIE PROJEKT WYKONAWCZY
Funkcja:	Imię, Nazwisko:		Uprawnienia:	Podpis:
PROJEKTANT:	mgr inż. Krzysztof Murzyniak		MAP/0023/PWB0/19	
SPRAWDZIŁ:				
Nazwa rysunku:	Przekrój podłużny istniejącego przepustu			Nr rys. 3 Skala: 1:100
Prawa autorskie zastrzeżone, każde z prawem reprodukcji lub udostępniania osobom trzecim				Lipnica Wielka, 12.2022 r.