

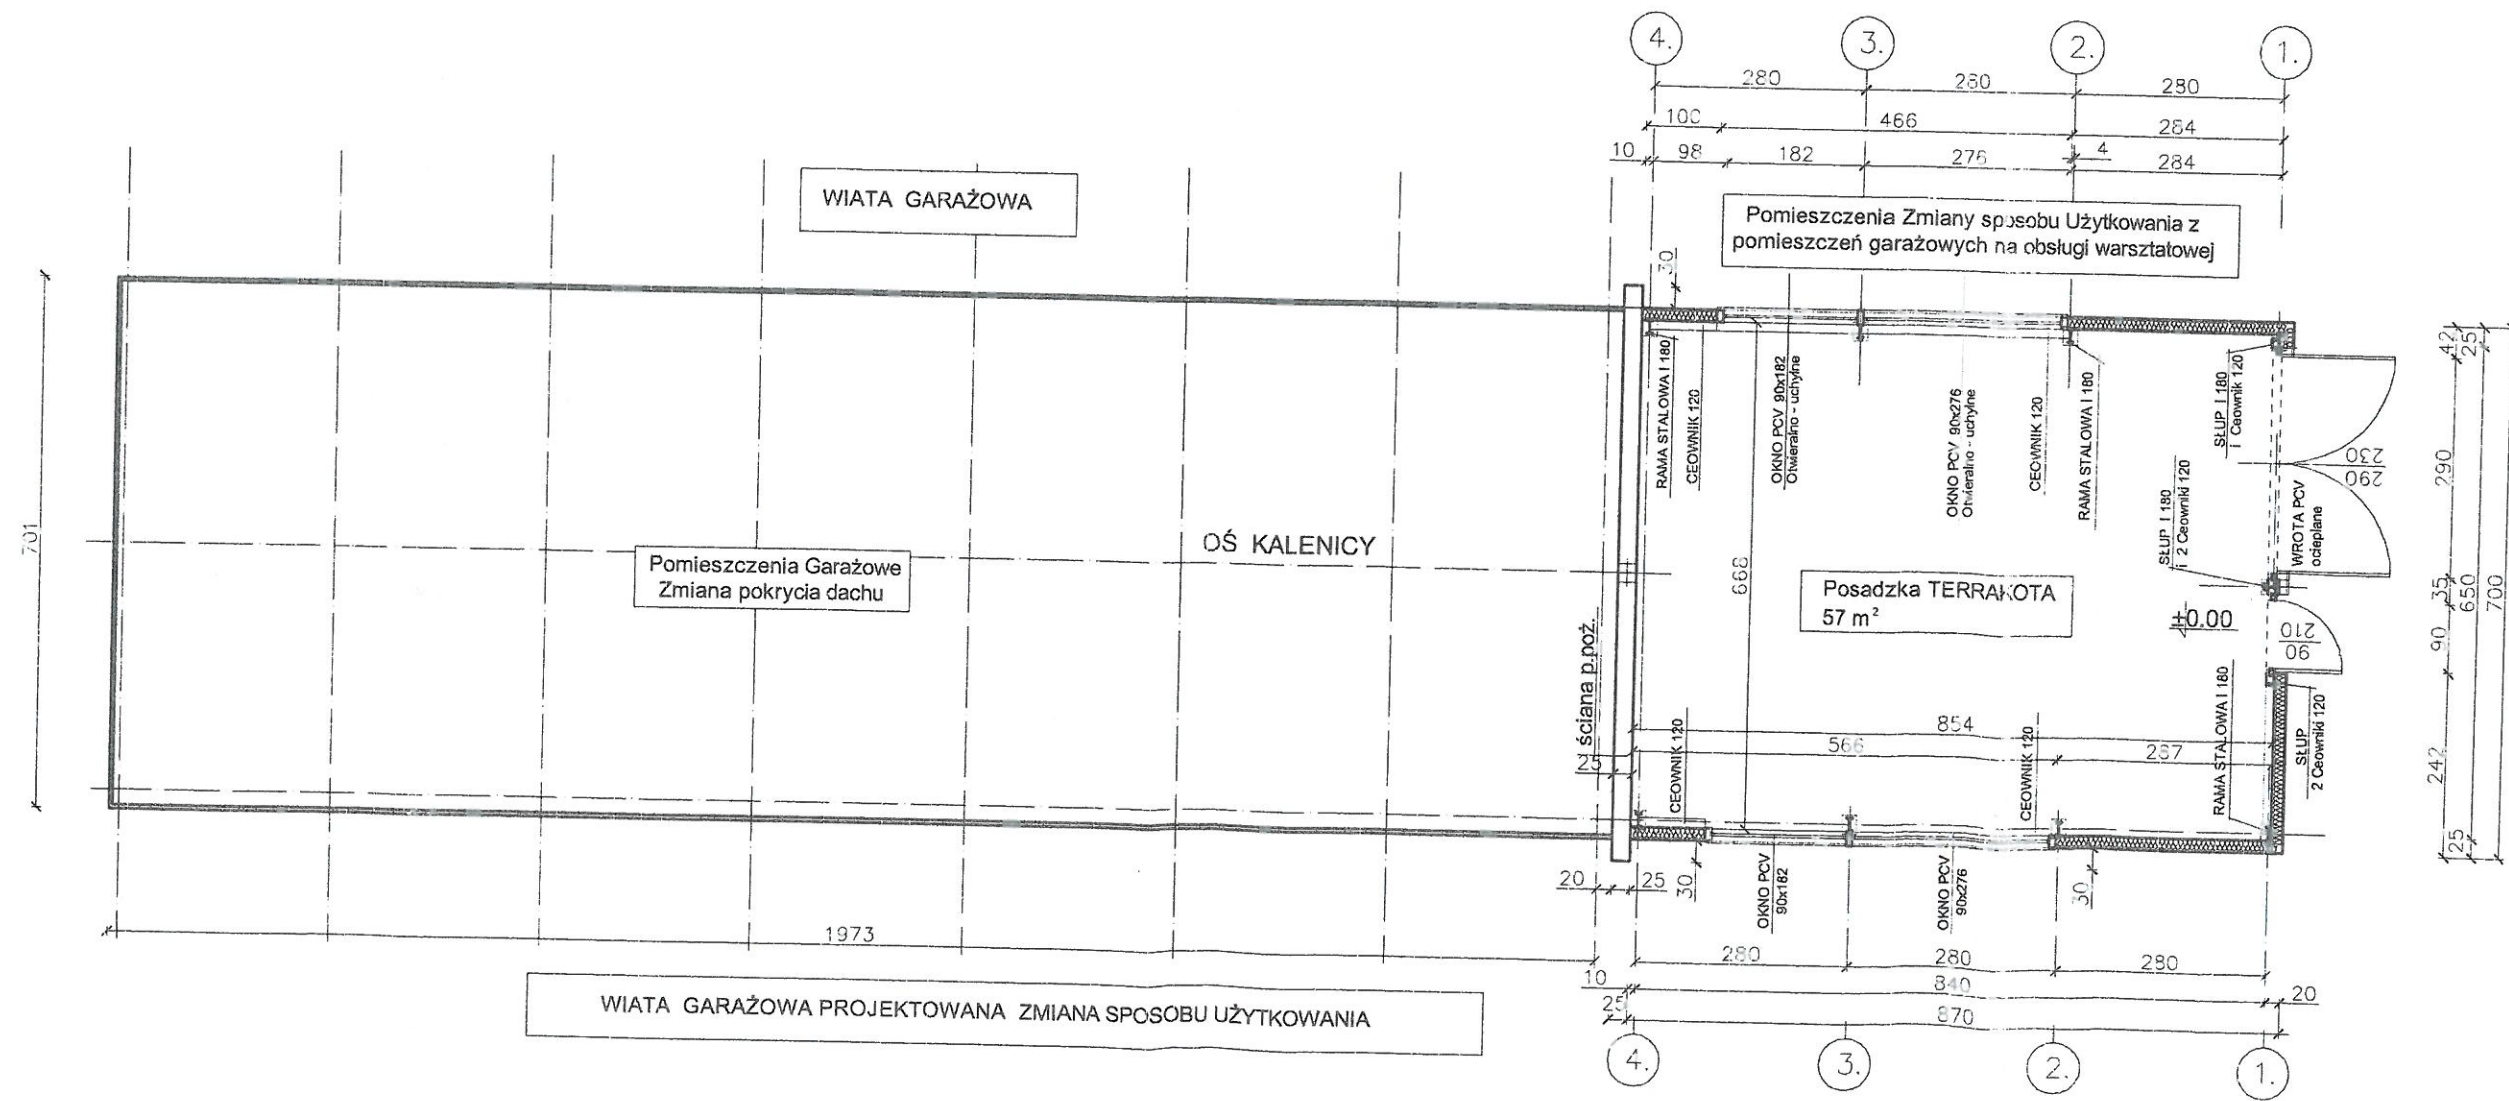


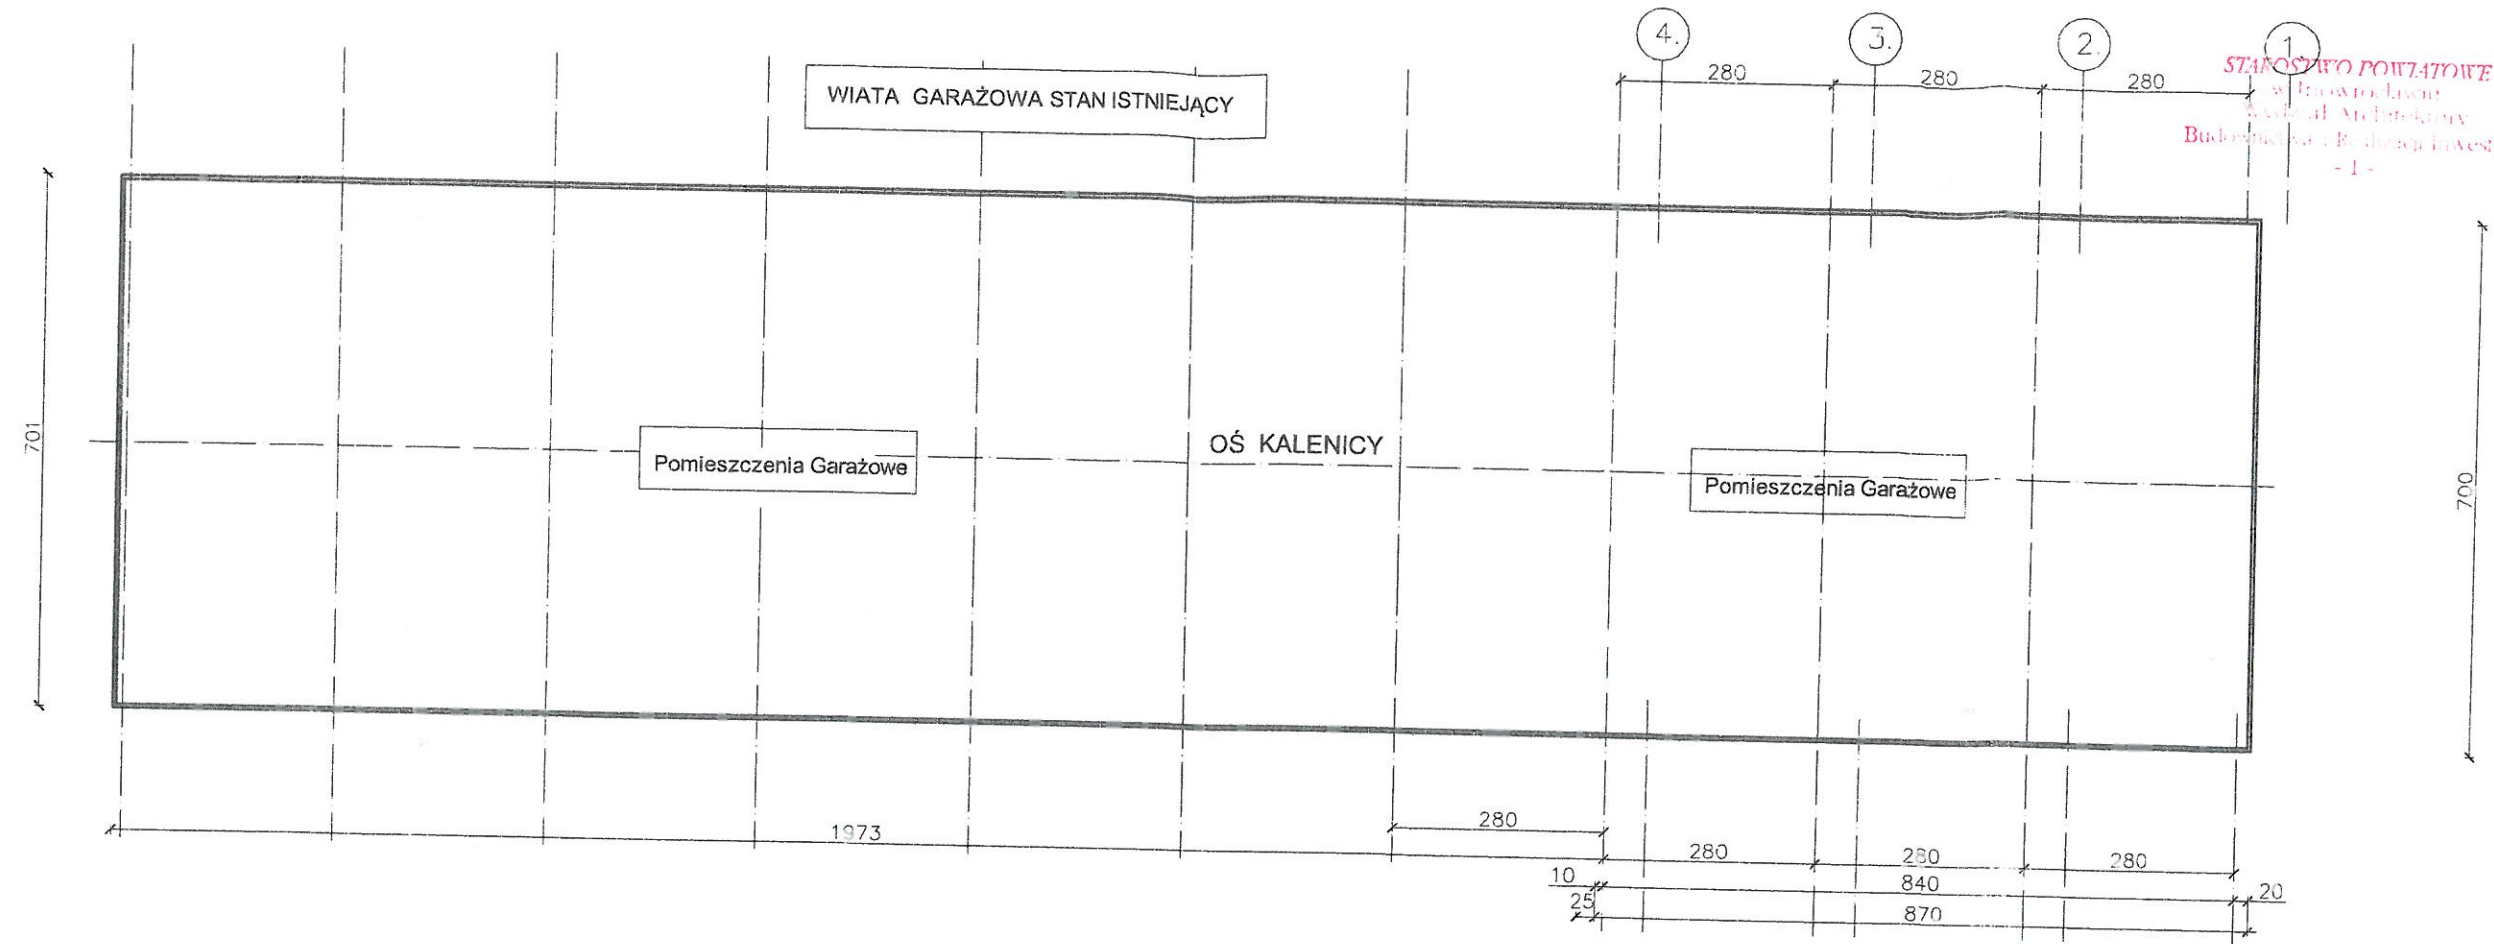


STACJA POWIATOWE
w Krowcu
Wydział Architektury
Budownictwa i Rozwoju Inwestycji
- 1 -


OBIEKT:	OBJEKT WIATA GARAŻOWA
ADRES OBIEKTU:	88-100 Krowiec ul. Marszałka Józefa Piłsudskiego 18 dz.nr 14/5.
PROJEKTANT:	mgr inż. Mariusz Lipiński nr uprawnień: 72109/86, 7342/674/94
BRANŻA:	NADZORCA RYSUNKU: DATA: SKALA: Nr. 1
ARCHITEKTURA - KONSTRUKCJA	STAN ISTNIEJĄCY, STAN PROJEKTOWY

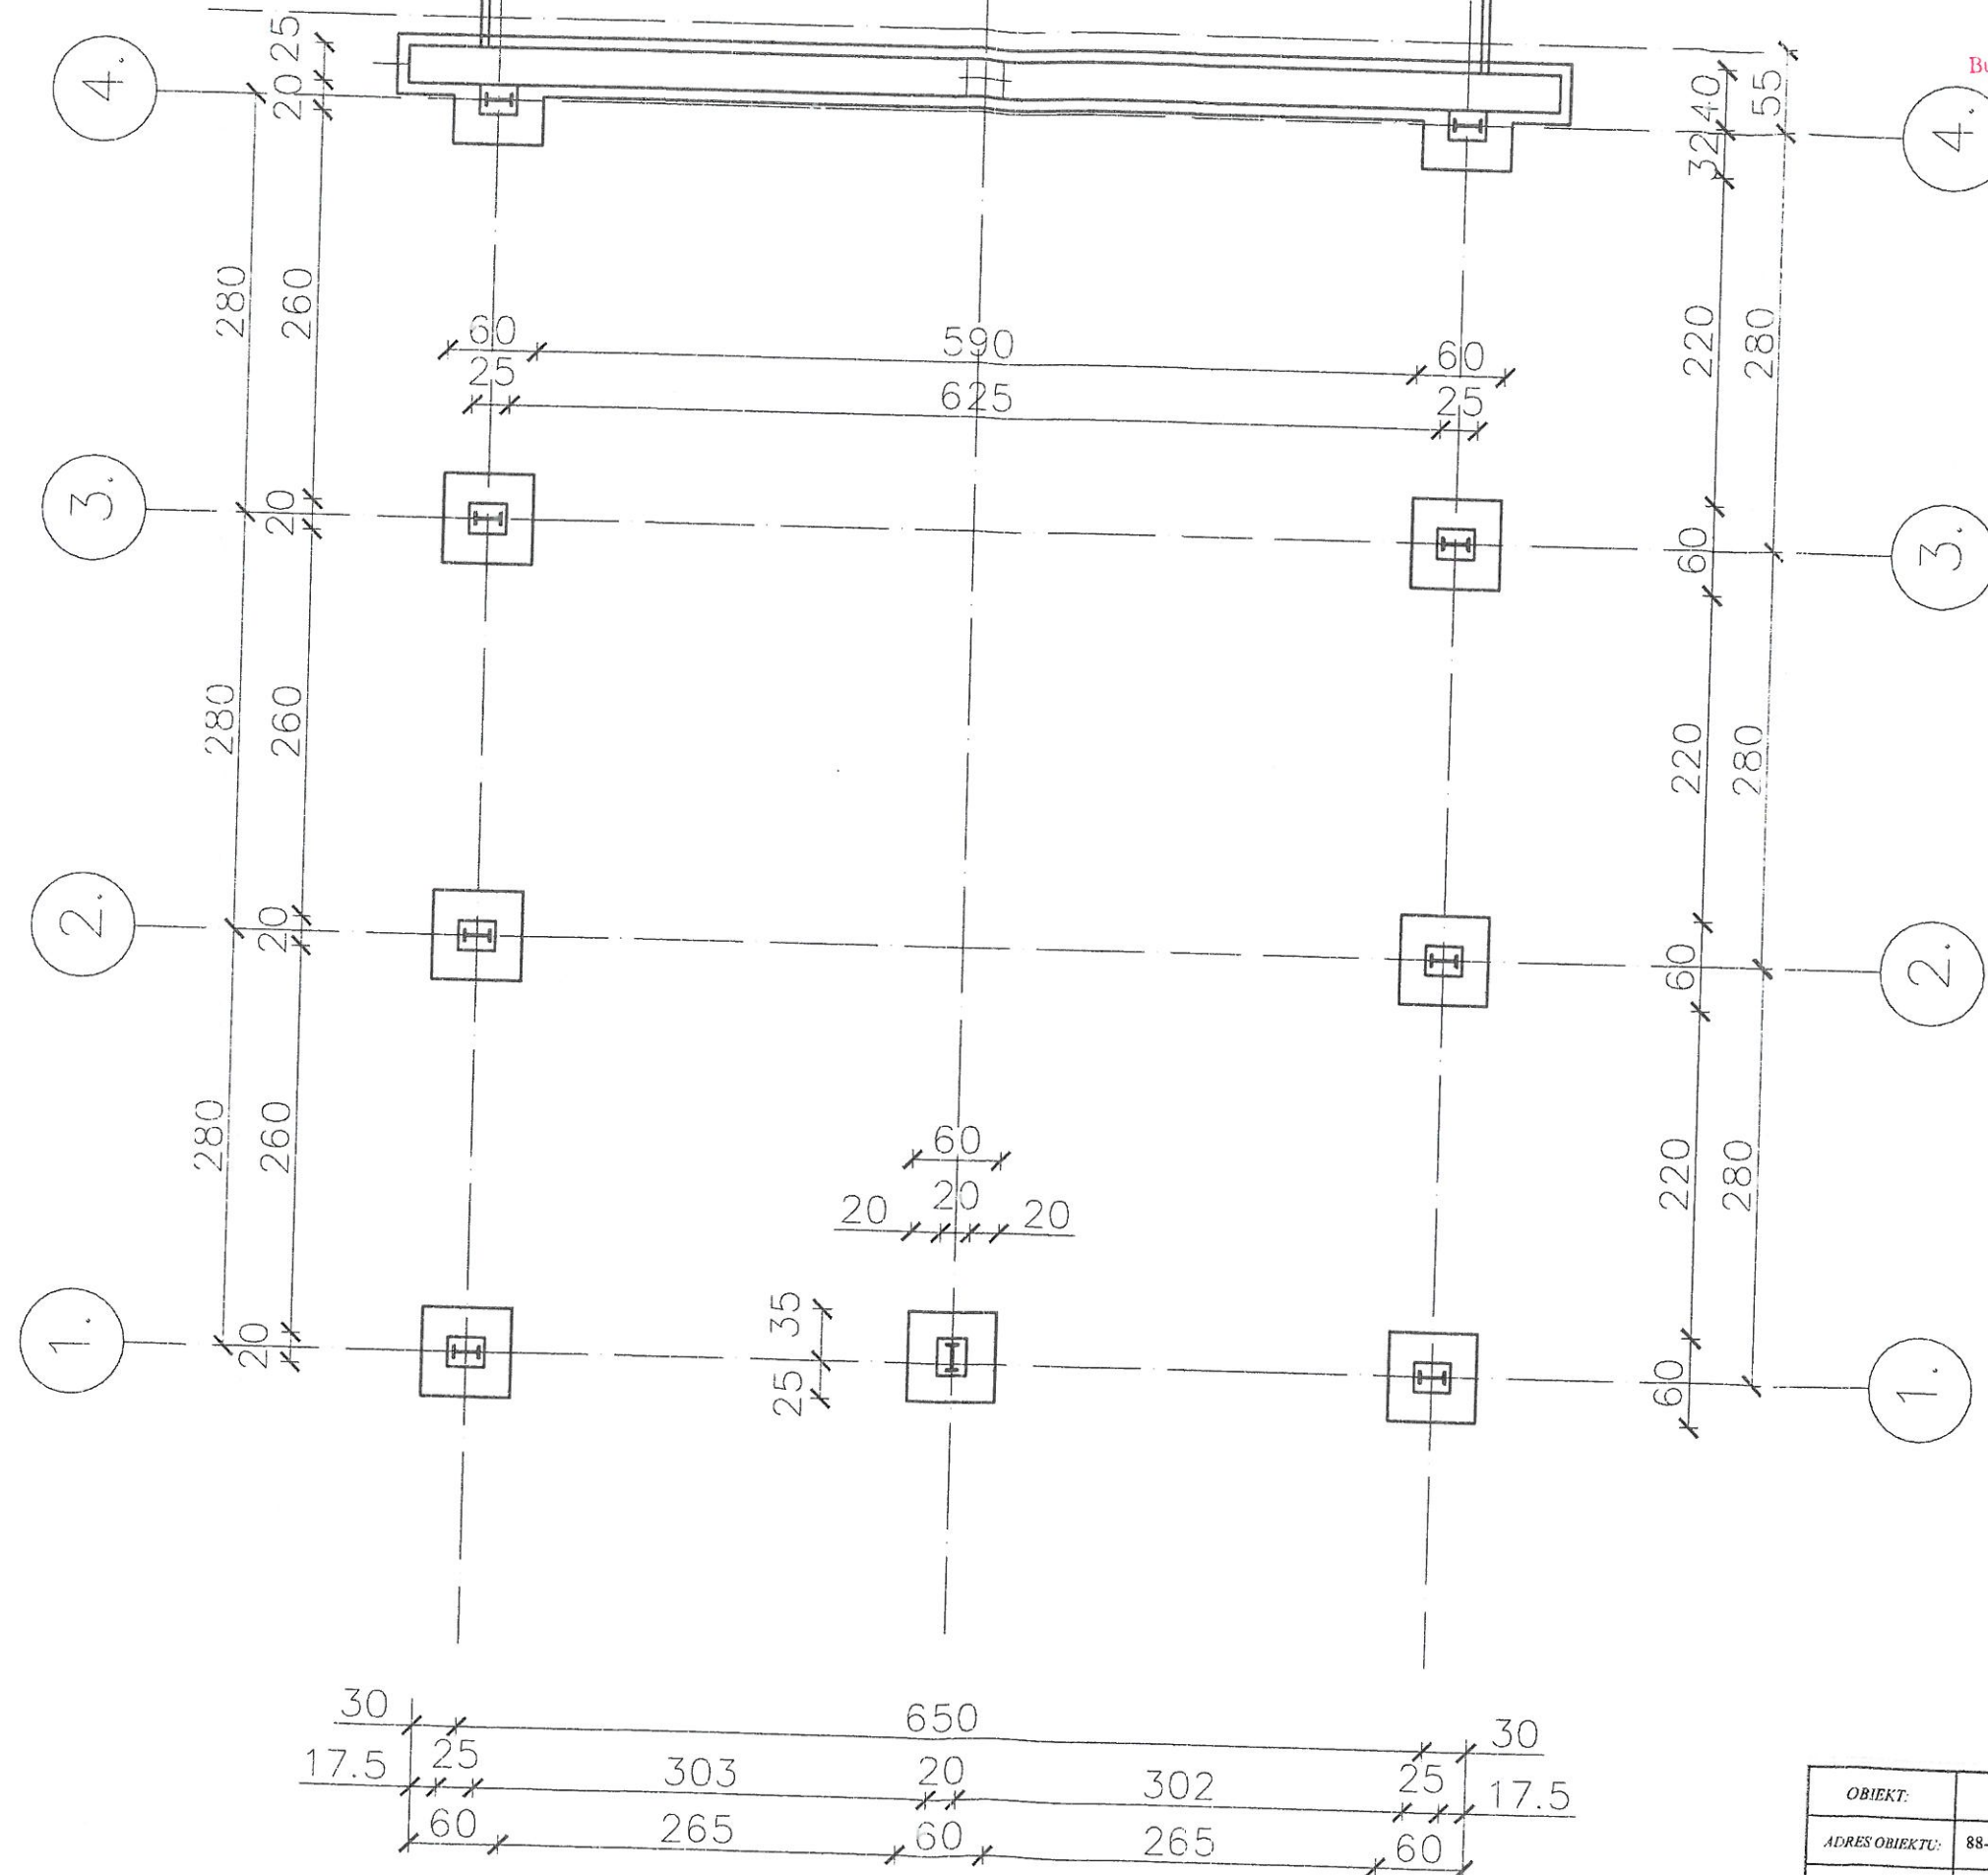


OBIEKT:	OBIEKT WIATA GARAŻOWA		
ADRES OBIEKTU:	88-100 Inowrocław ul. Marszałka Józefa Piłsudskiego 18 dz.nr 14/5.		
PROJEKTANT:	mgr inż. Mariusz Linettej nr uprawnień: 7210/9/86, 7342/674/94		
BRANŻA:	NAZWA RYSUNKU:	DATA:	SKALA:
ARCHITEKTURA -KONSTRUKCJA	RZUT STÓP FUNDAMENTOWYCH		Nr 2

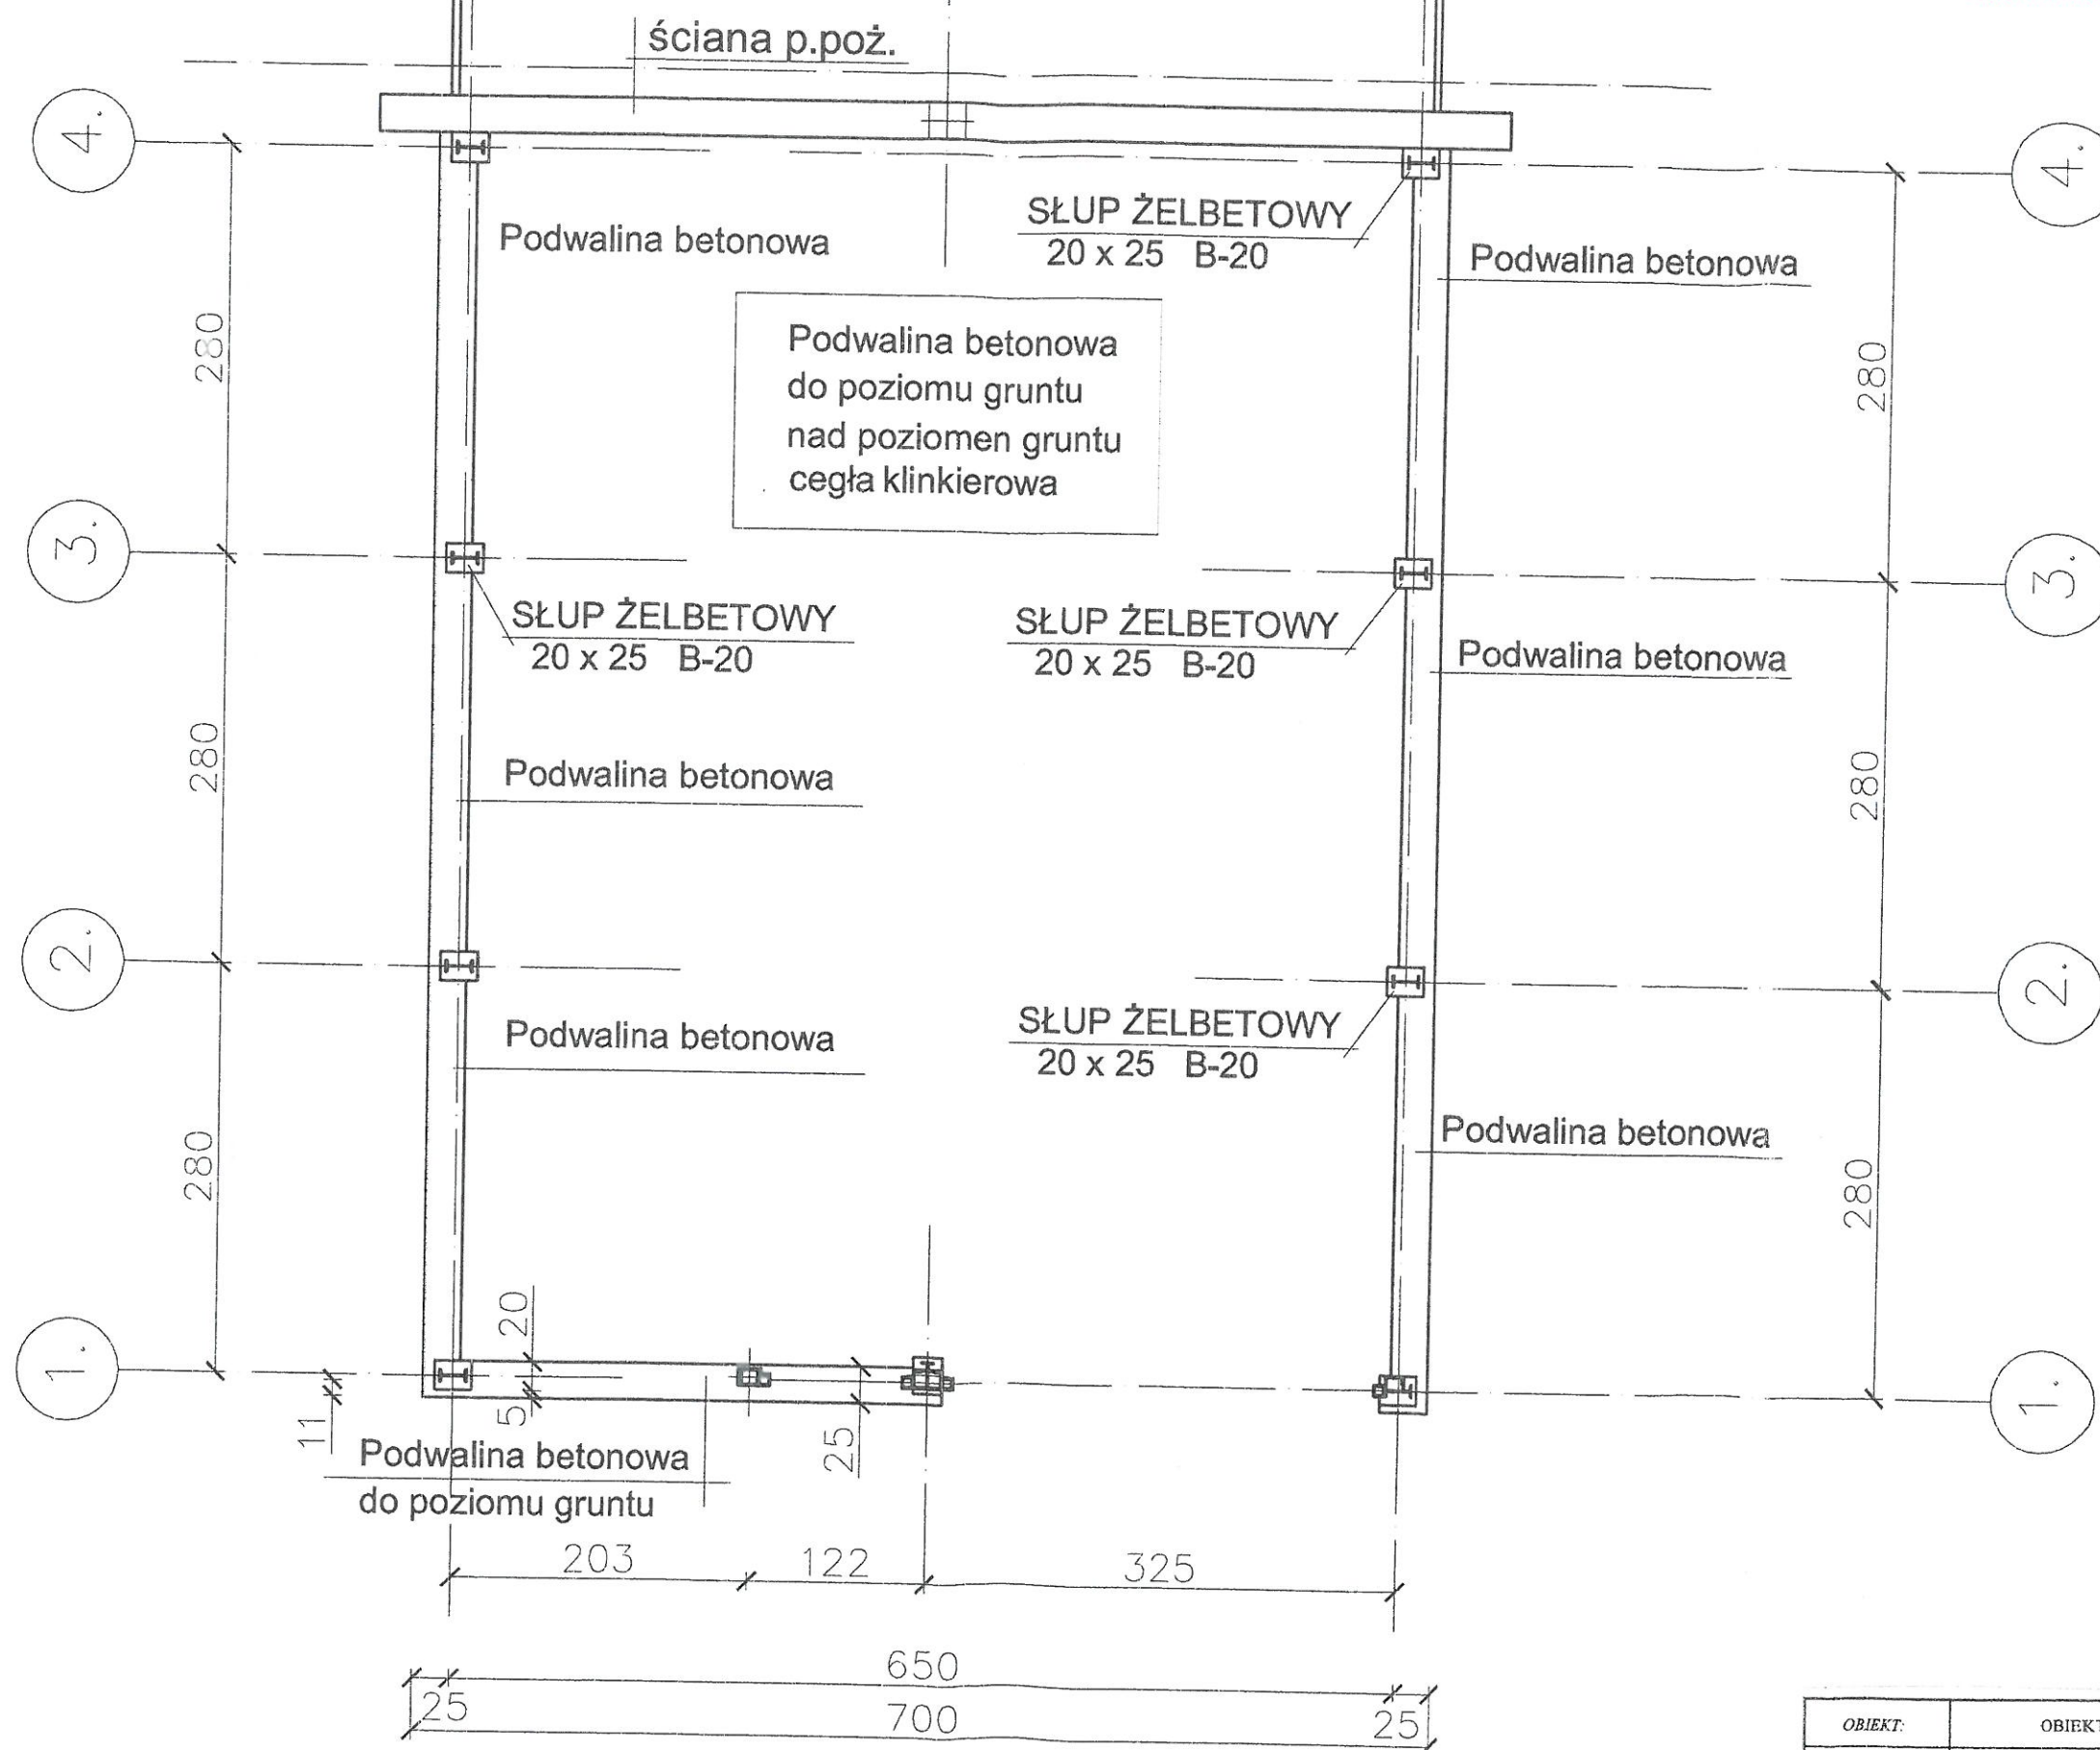


OBIEKT:	OBIEKT WIATA GARAŻOWA		
ADRES OBIEKTU:	88-100 Inowrocław ul. Marszałka Józefa Piłsudskiego 18 dz. nr 14/5.		
PROJEKTANT:	mgr inż. Mariusz Linettej nr uprawnień: 7210/9/86, 7342/674/94		
BRANŻA:	ARCHITEKTURA - KONSTRUKCJA	NAZWA RYSUNKU:	RZUT PODWALIN FUNDAMENTOWYCH
		DATA:	SKALA:
			Nr. 3

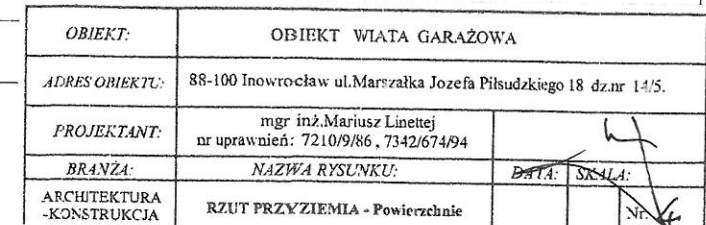


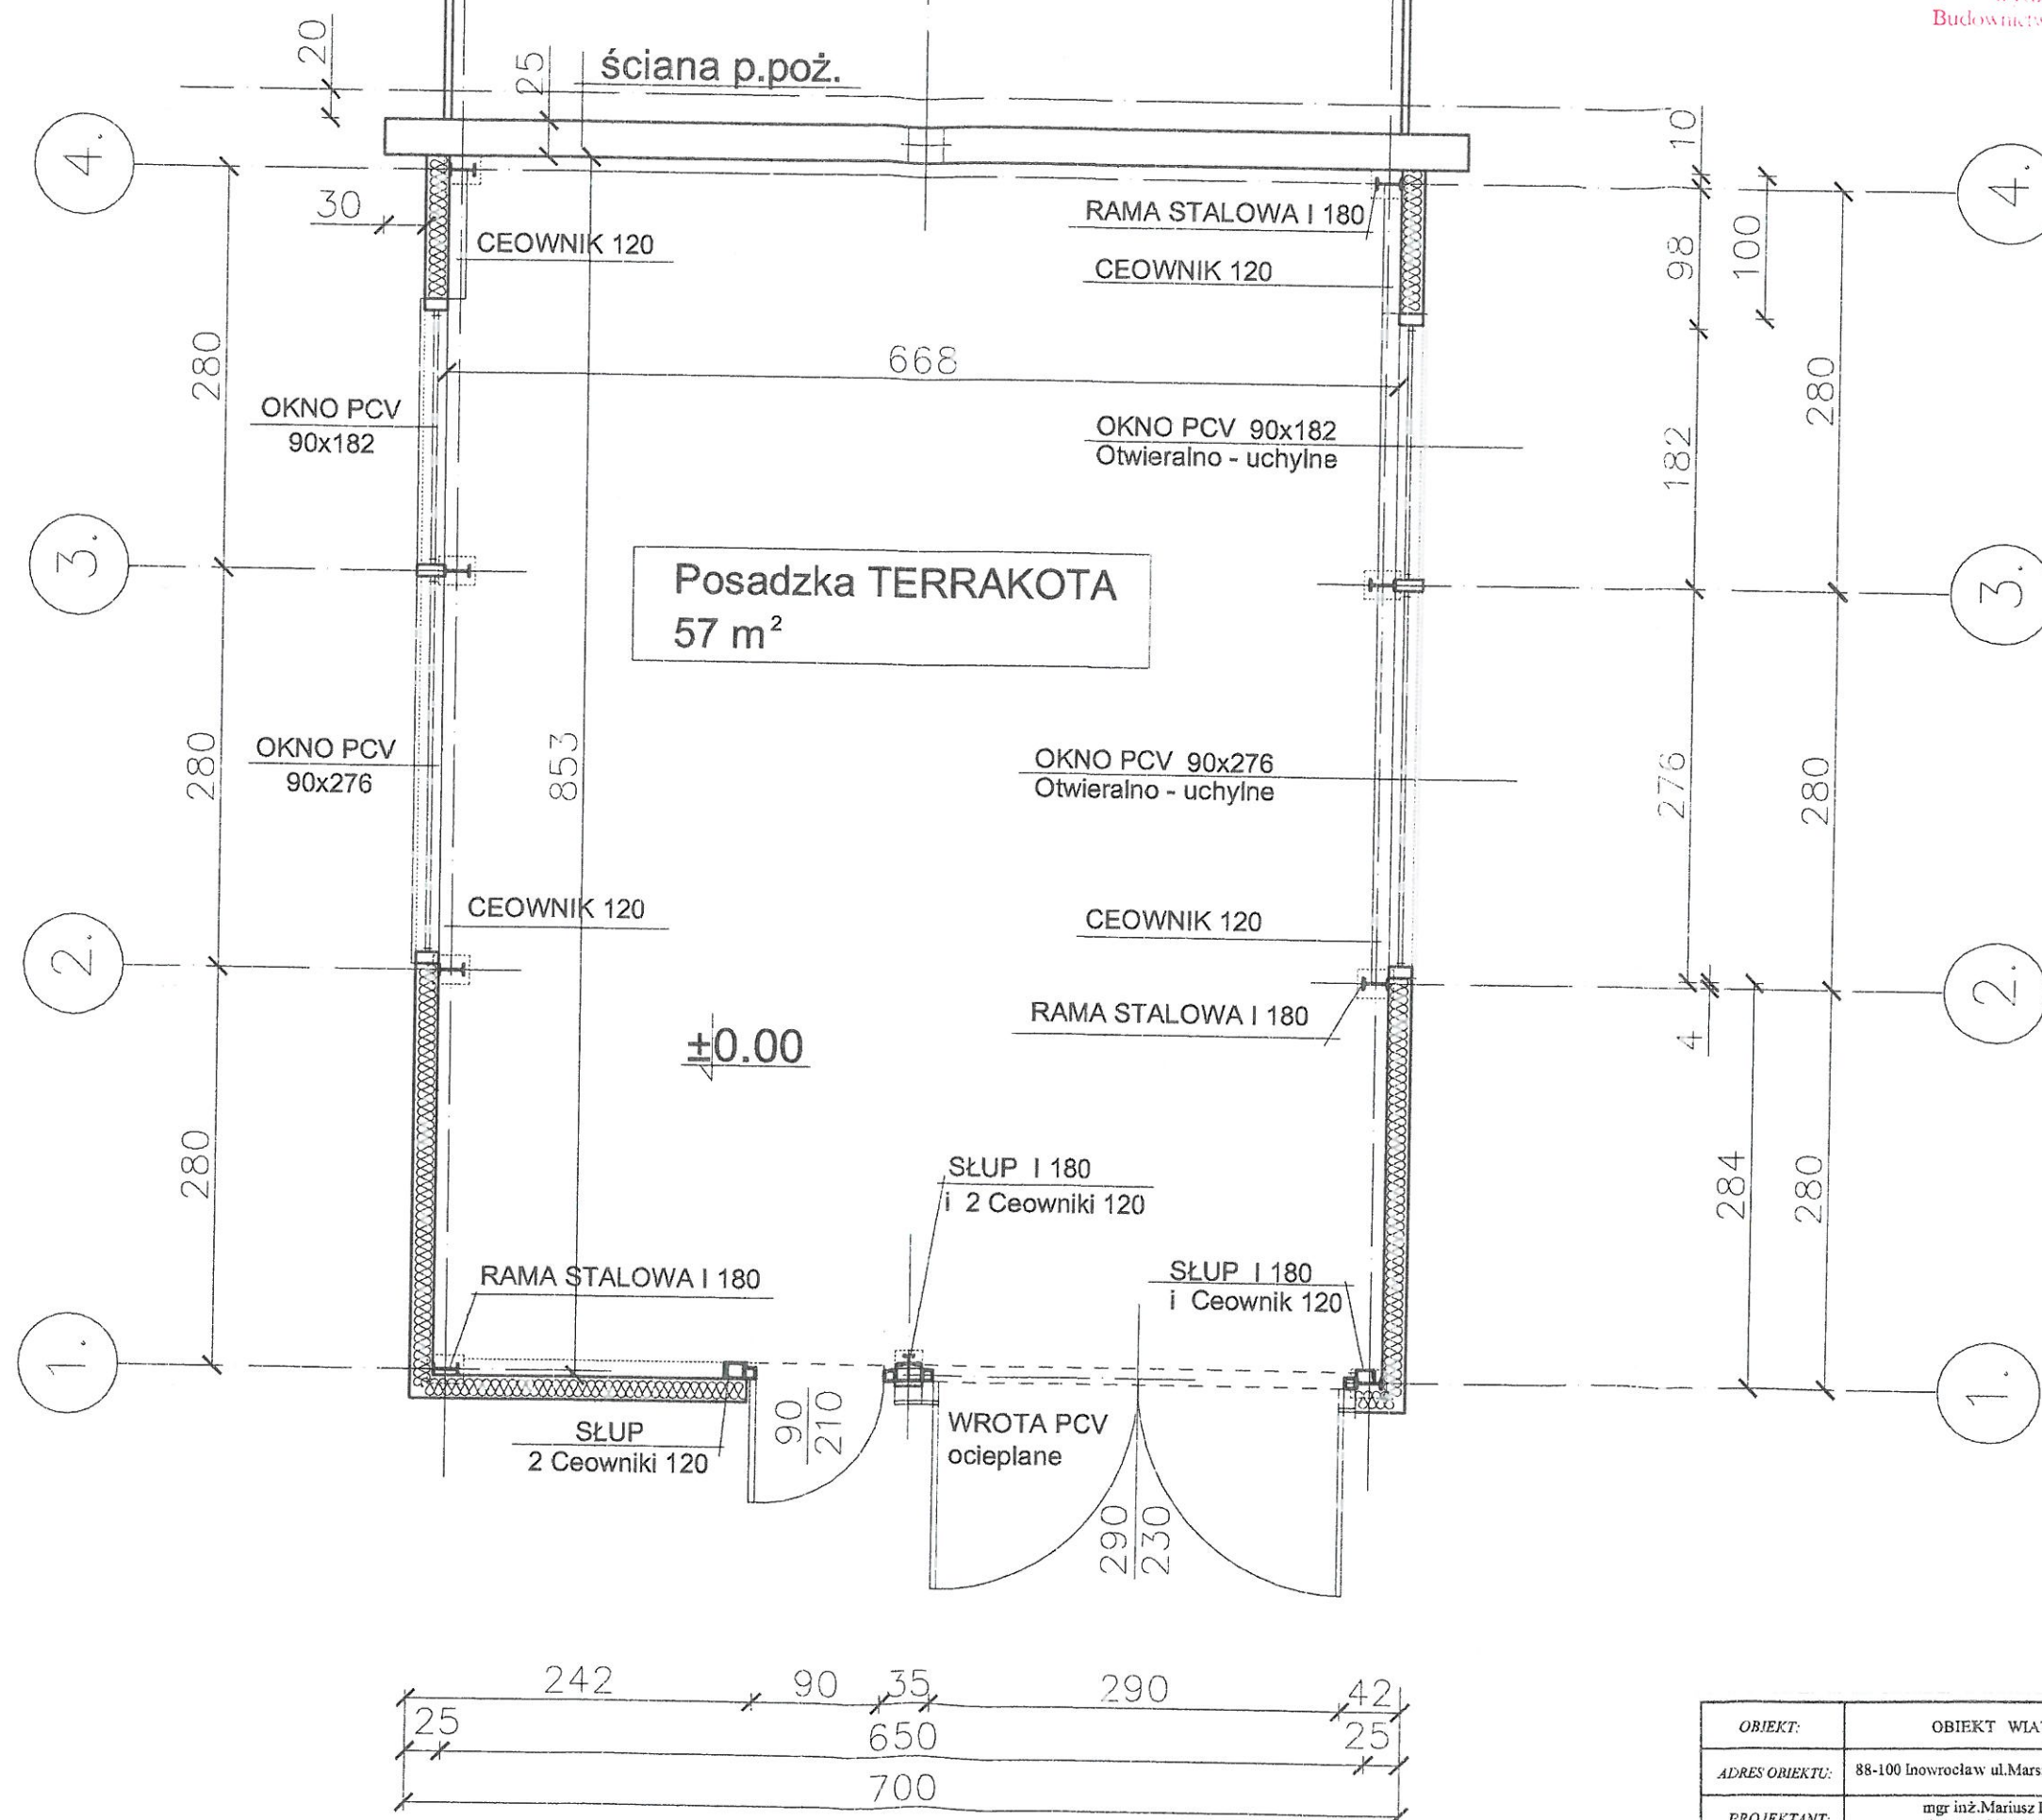

OBIEKT:	OBIEKT WIATA GARAŻOWA
ADRES OBIEKTU:	88-100 Inowrocław ul. Marszałka Józefa Piłsudskiego 18, dz. nr 14/5.
PROJEKTANT:	mgr inż. Mariusz Linettej nr uprawnień: 7210/9/86, 7342/674/94
BRANŻA:	NAZWA RYSUNKU: DATA SKALA
ARCHITEKTURA - KONSTRUKCJA	RZUT PRZYZIEMI - Okna

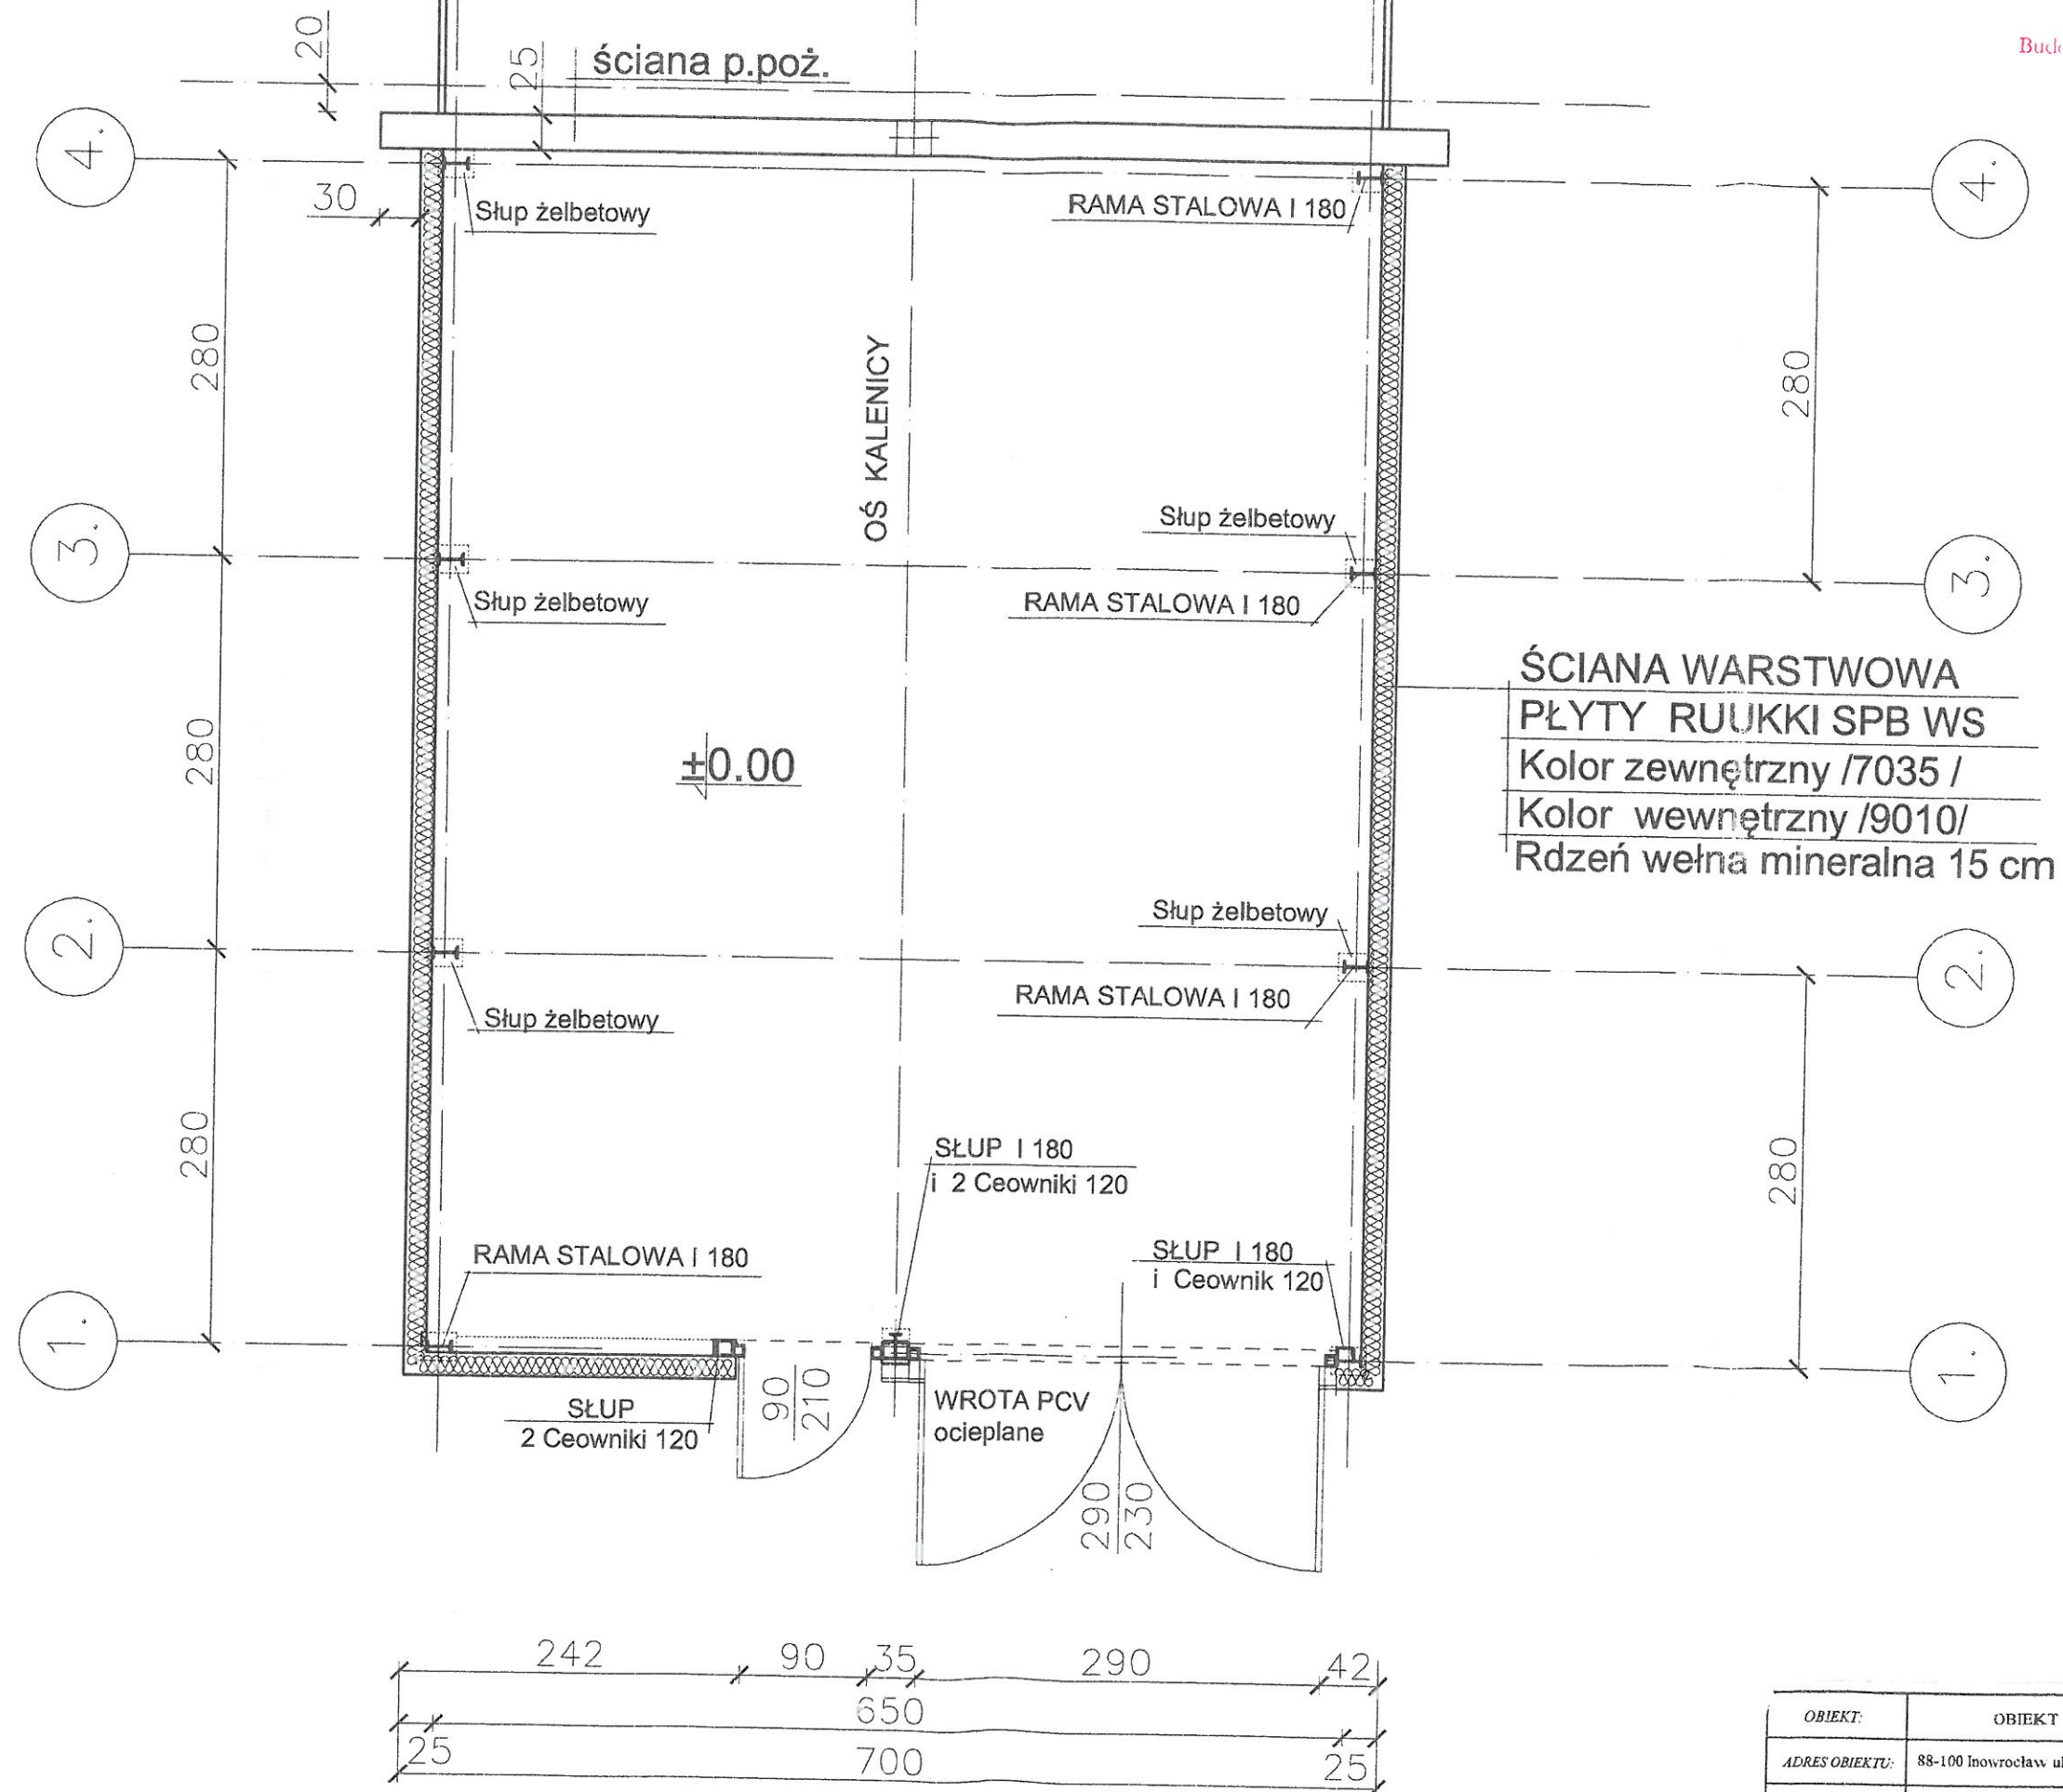


OBIEKT:	OBIEKT WIATA GARAŻOWA
ADRES OBIEKTU:	88-100 Inowrocław ul. Marszałka Józefa Piłsudskiego 1 dz. nr 14/5.
PROJEKTANT:	mgr inż. Mariusz Linettej nr uprawnień: 7210/9/86, 7342/674/94
BRANŻA:	NAZWA RYSUNKU: DATA: SKALA:
ARCHITEKTURA -KONSTRUKCJA	RZUT PRZYZIEMIA - STĘŻENIE RAM

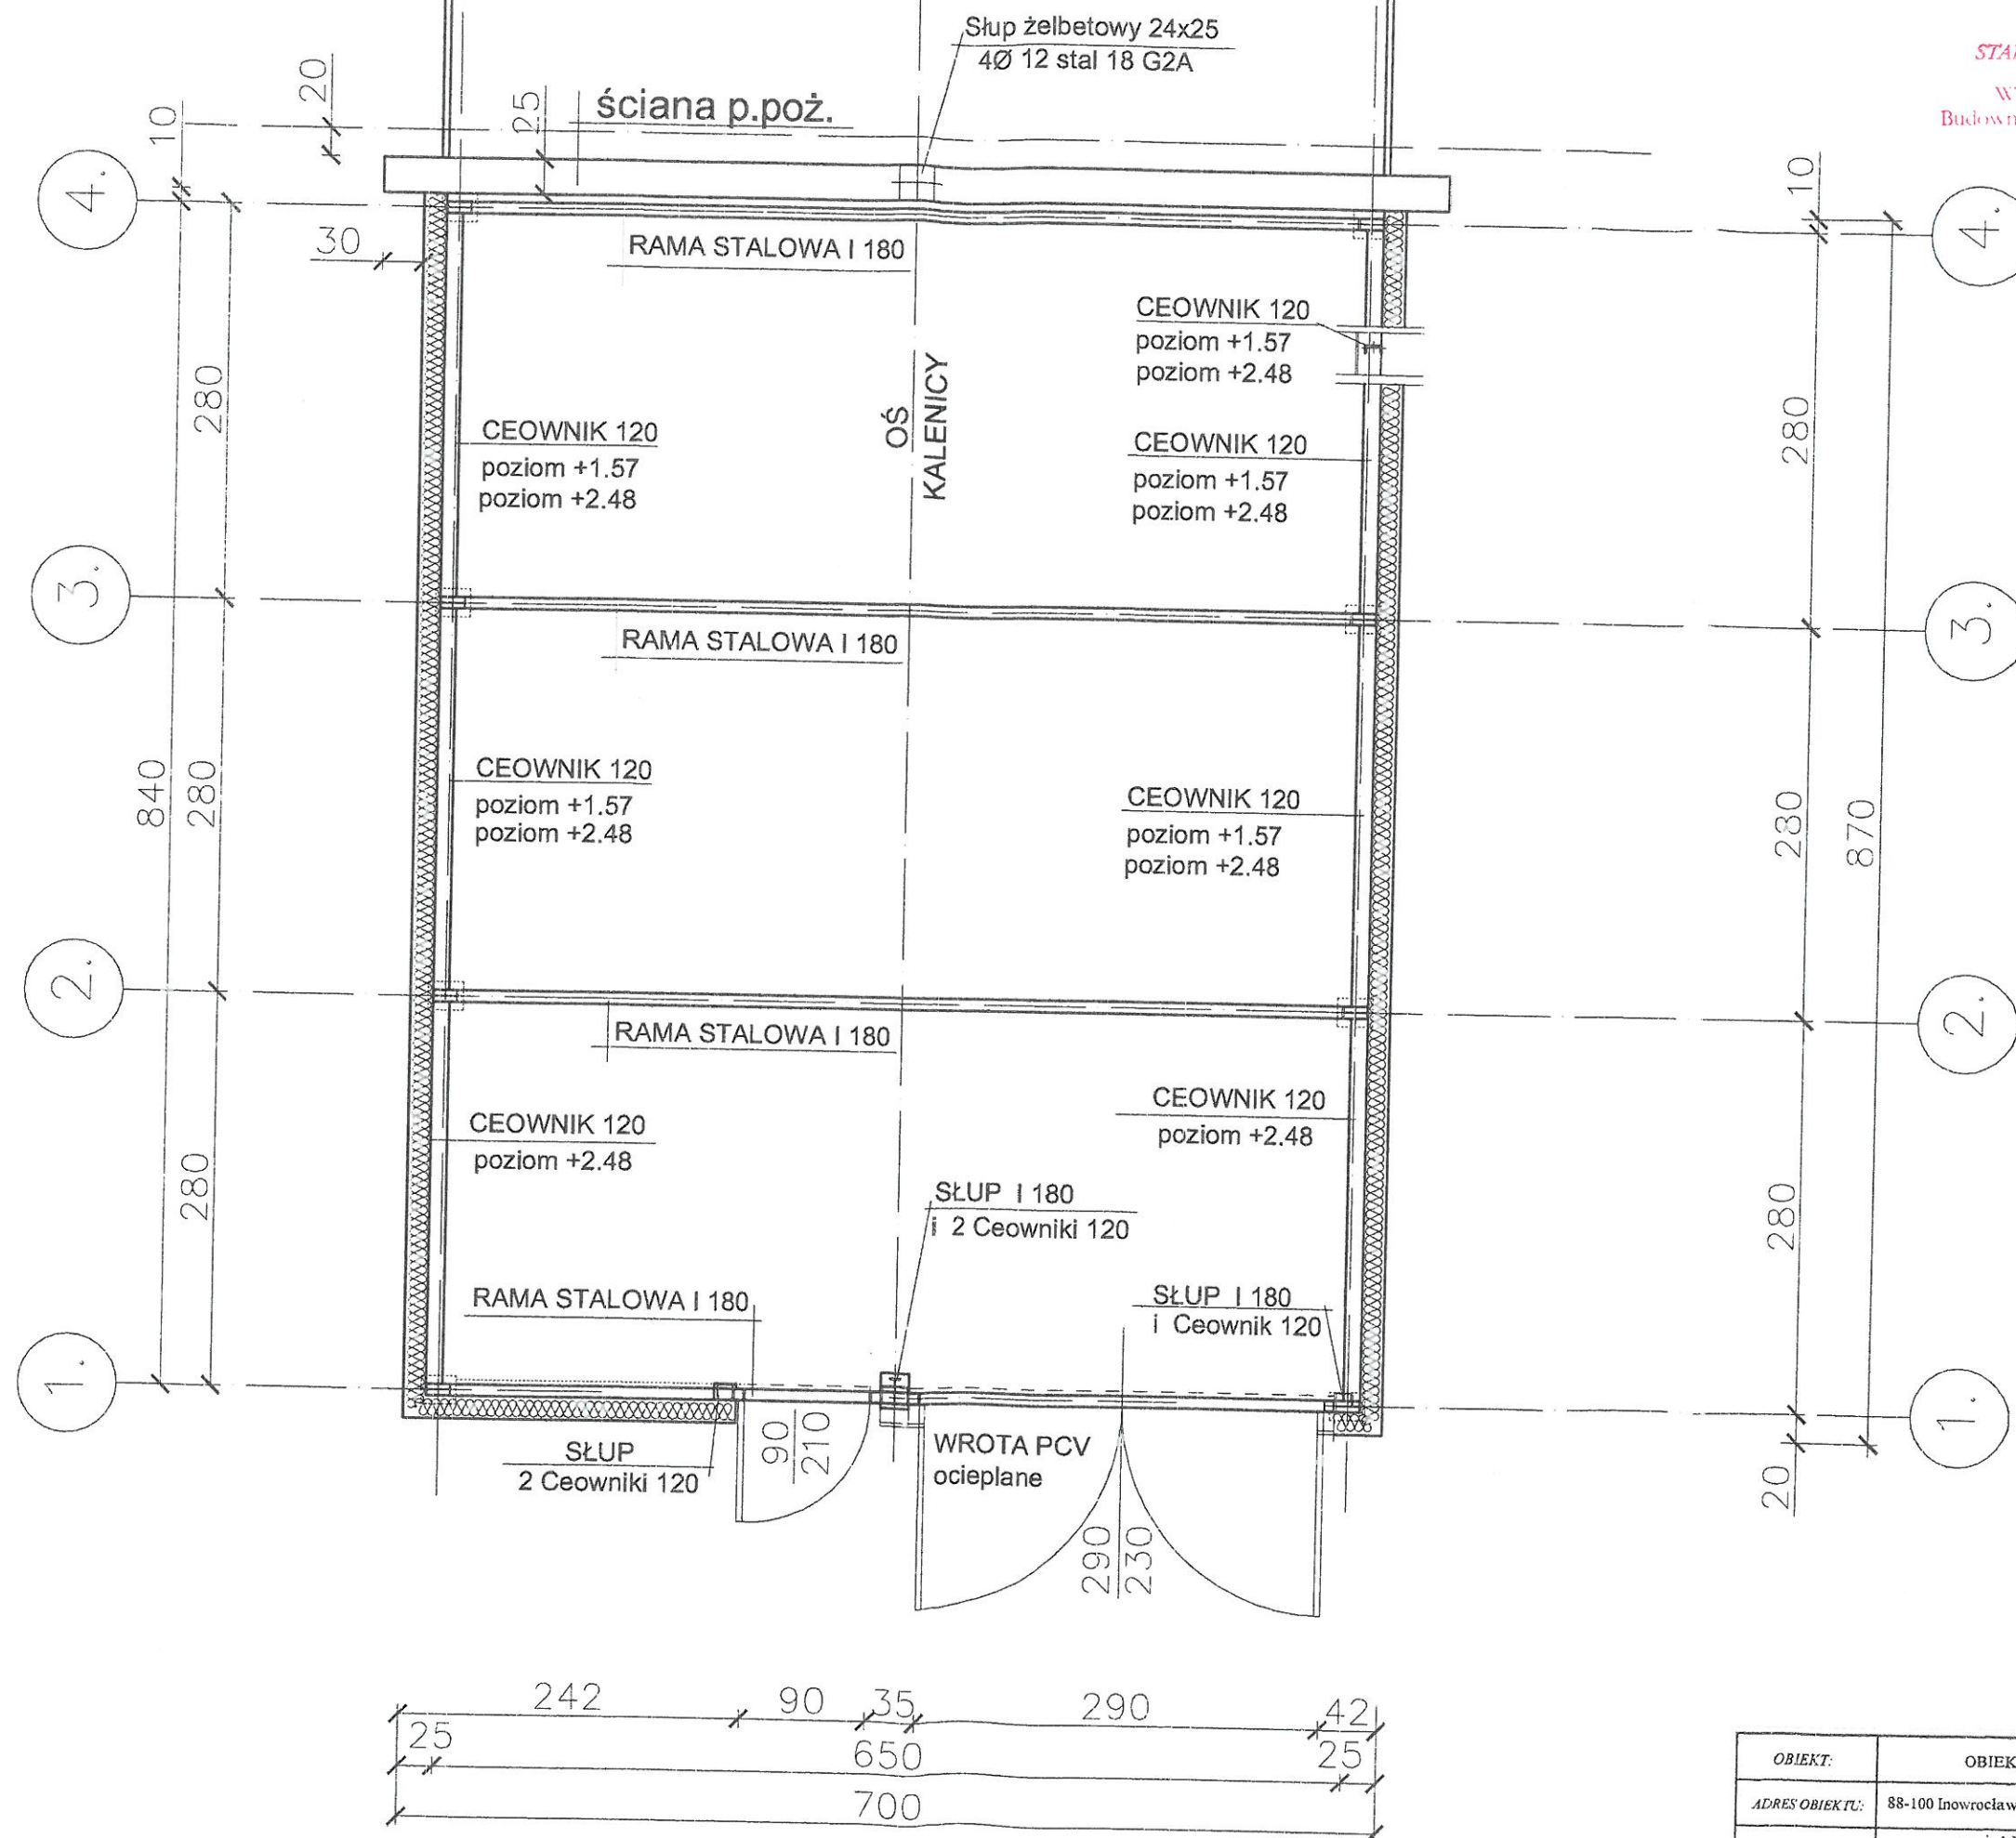


STAROSTWO POWIATOWE
w Inowrocławu
Wydział Architektury
Budownictwa i Realizacji Inwestycji
- 1 -


OBIEKT:	OBIEKT WIATA GARAŻOWA		
ADRES OBIEKTU:	88-100 Inowrocław ul. Marszałka Józefa Piłsudskiego 18, dz. nr 14/5.		
PROJEKTANT:	mgr inż. Mariusz Lipettej nr uprawnień: 7210/9/86, 7342/674/94		
BRANŻA:	NAZWA RYSUNKU:	DATA:	SKALA:
ARCHITEKTURA - KONSTRUKCJA	RZUT PRZYZIEMI - PŁATWIE		Nr: 7.

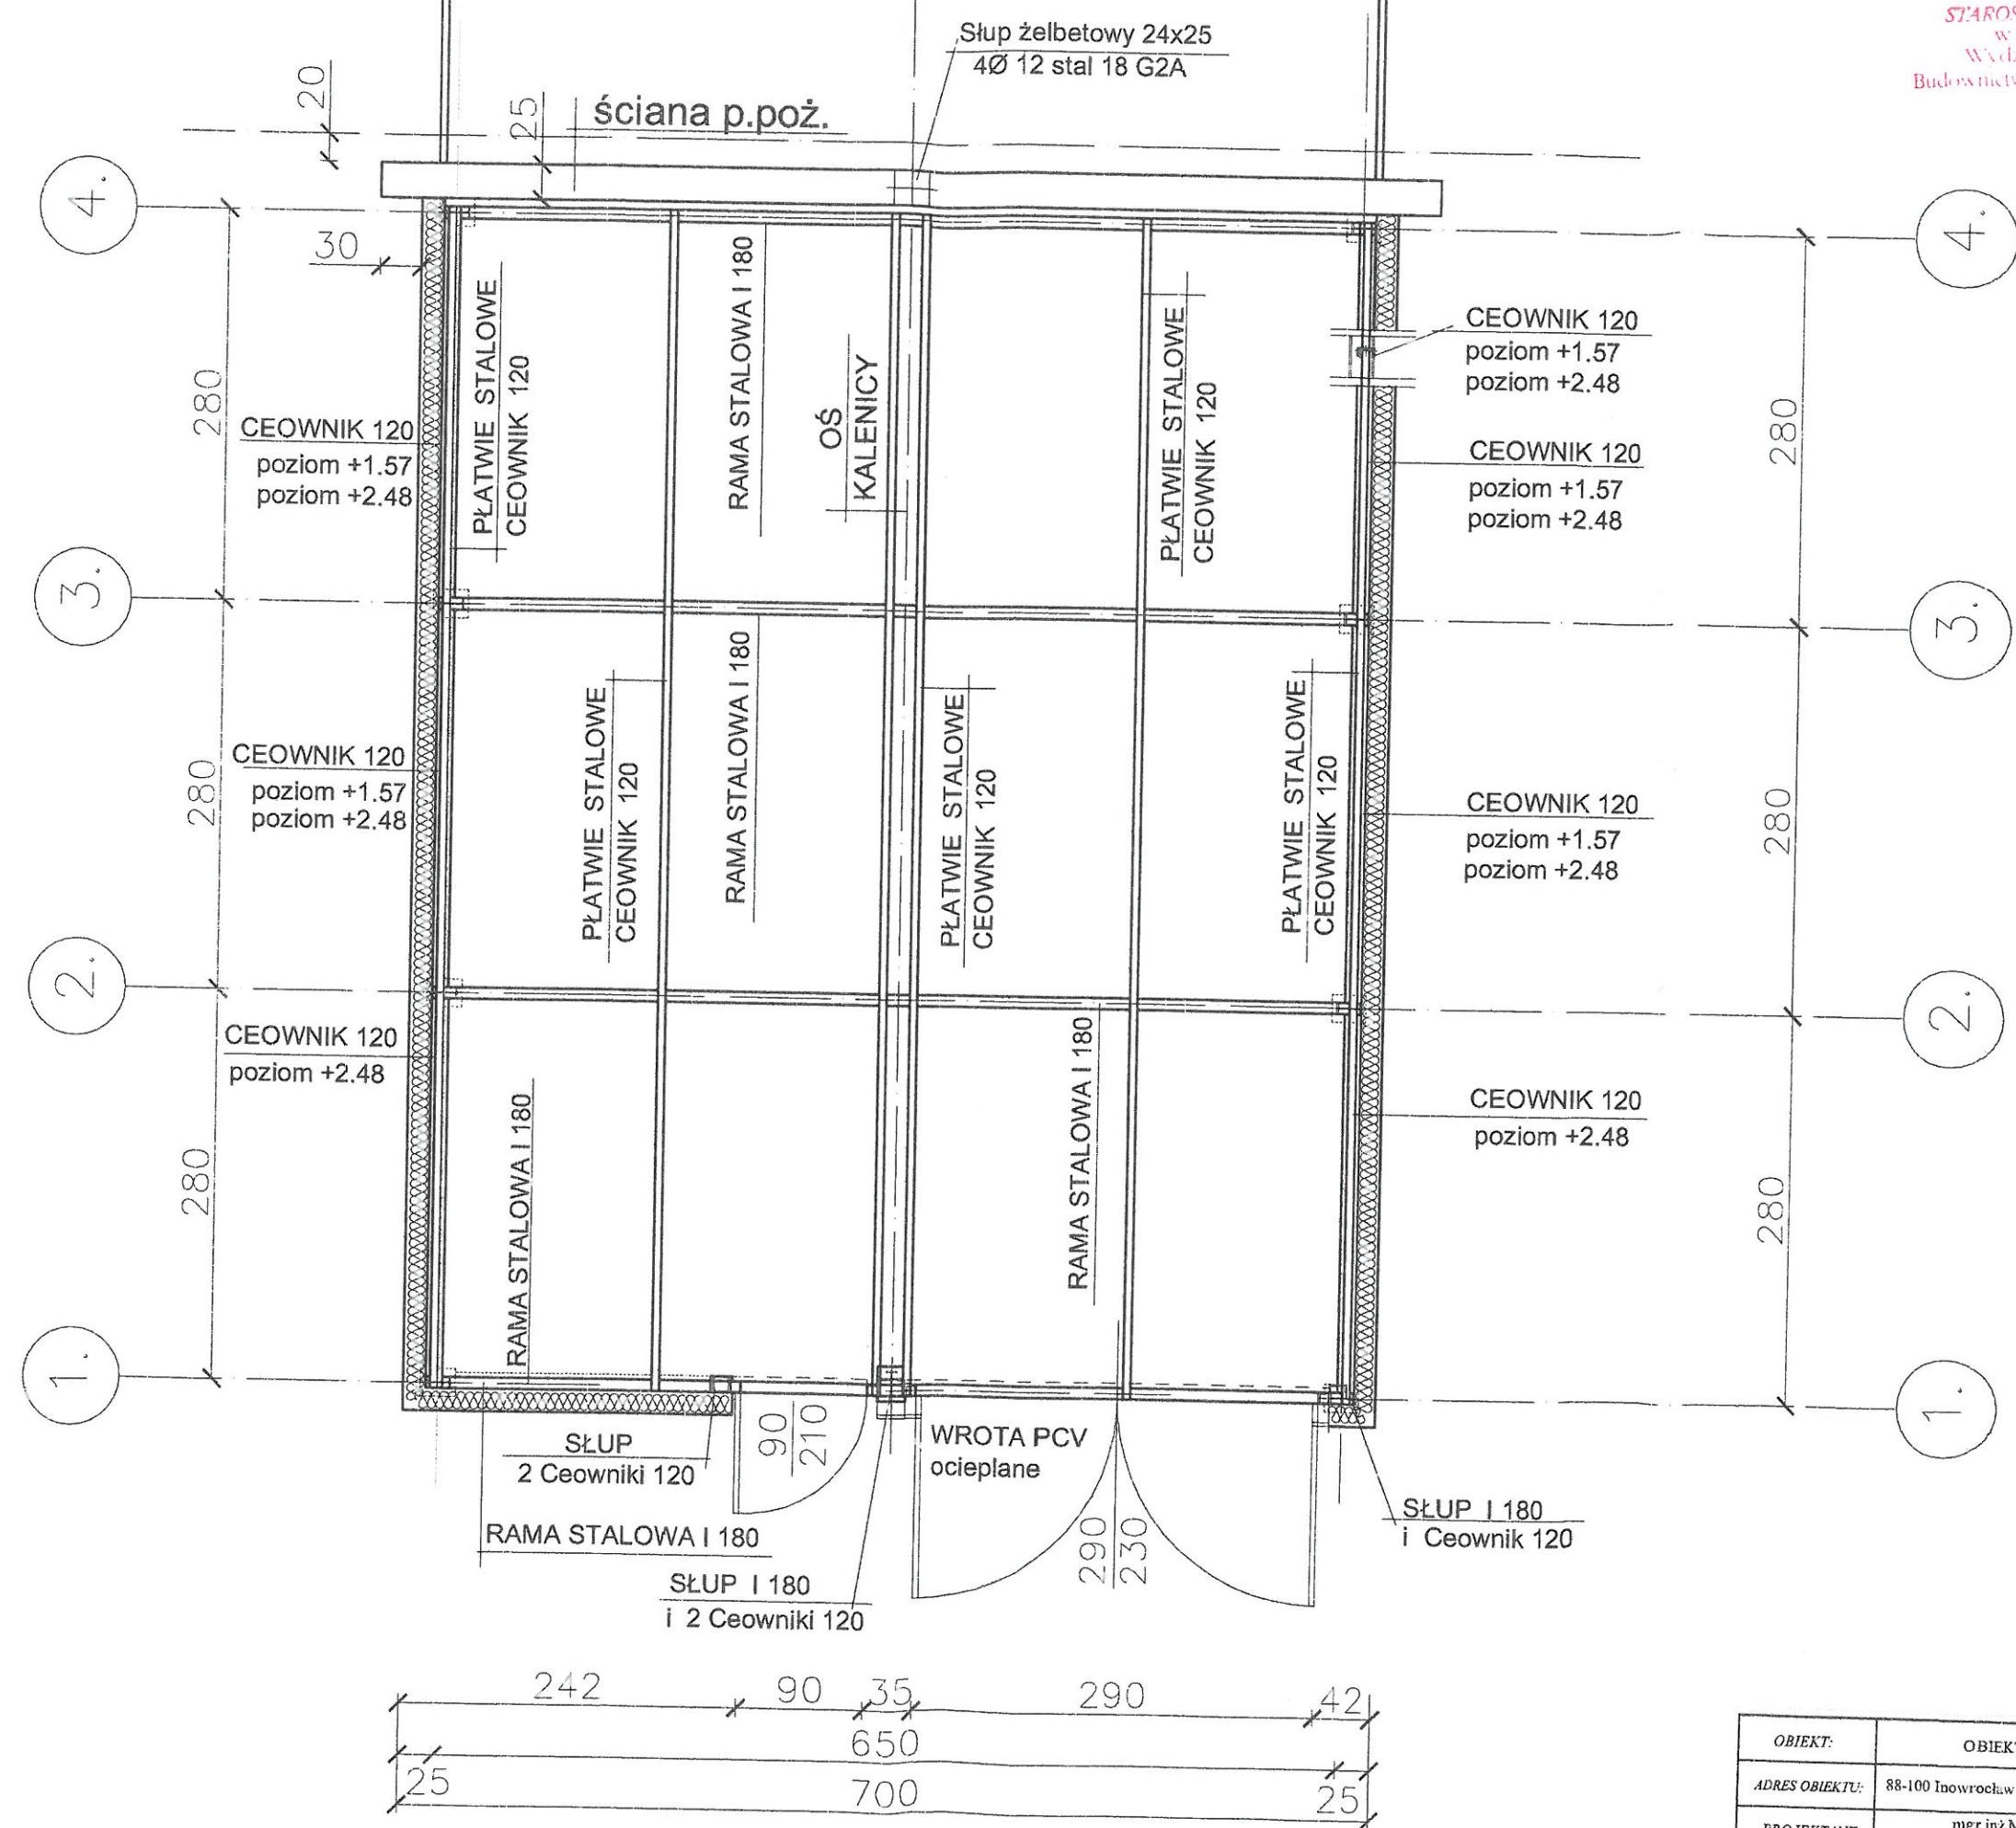

OBIEKT:	OBIEKT WIATA GARAŻOWA
ADRES OBIEKTU:	88-100 Inowrocław ul. Marszałka Józefa Piłsudskiego 18 dz. nr 14/5.
PROJEKTANT:	mgr inż. Mariusz Linettej nr uprawnień: 7210/9/86, 7342/674/94
BRANŻA:	ARCHITEKTURA - KONSTRUKCJA
NAZWA RYSUNKU:	DATA: SKALA: Nr 8.

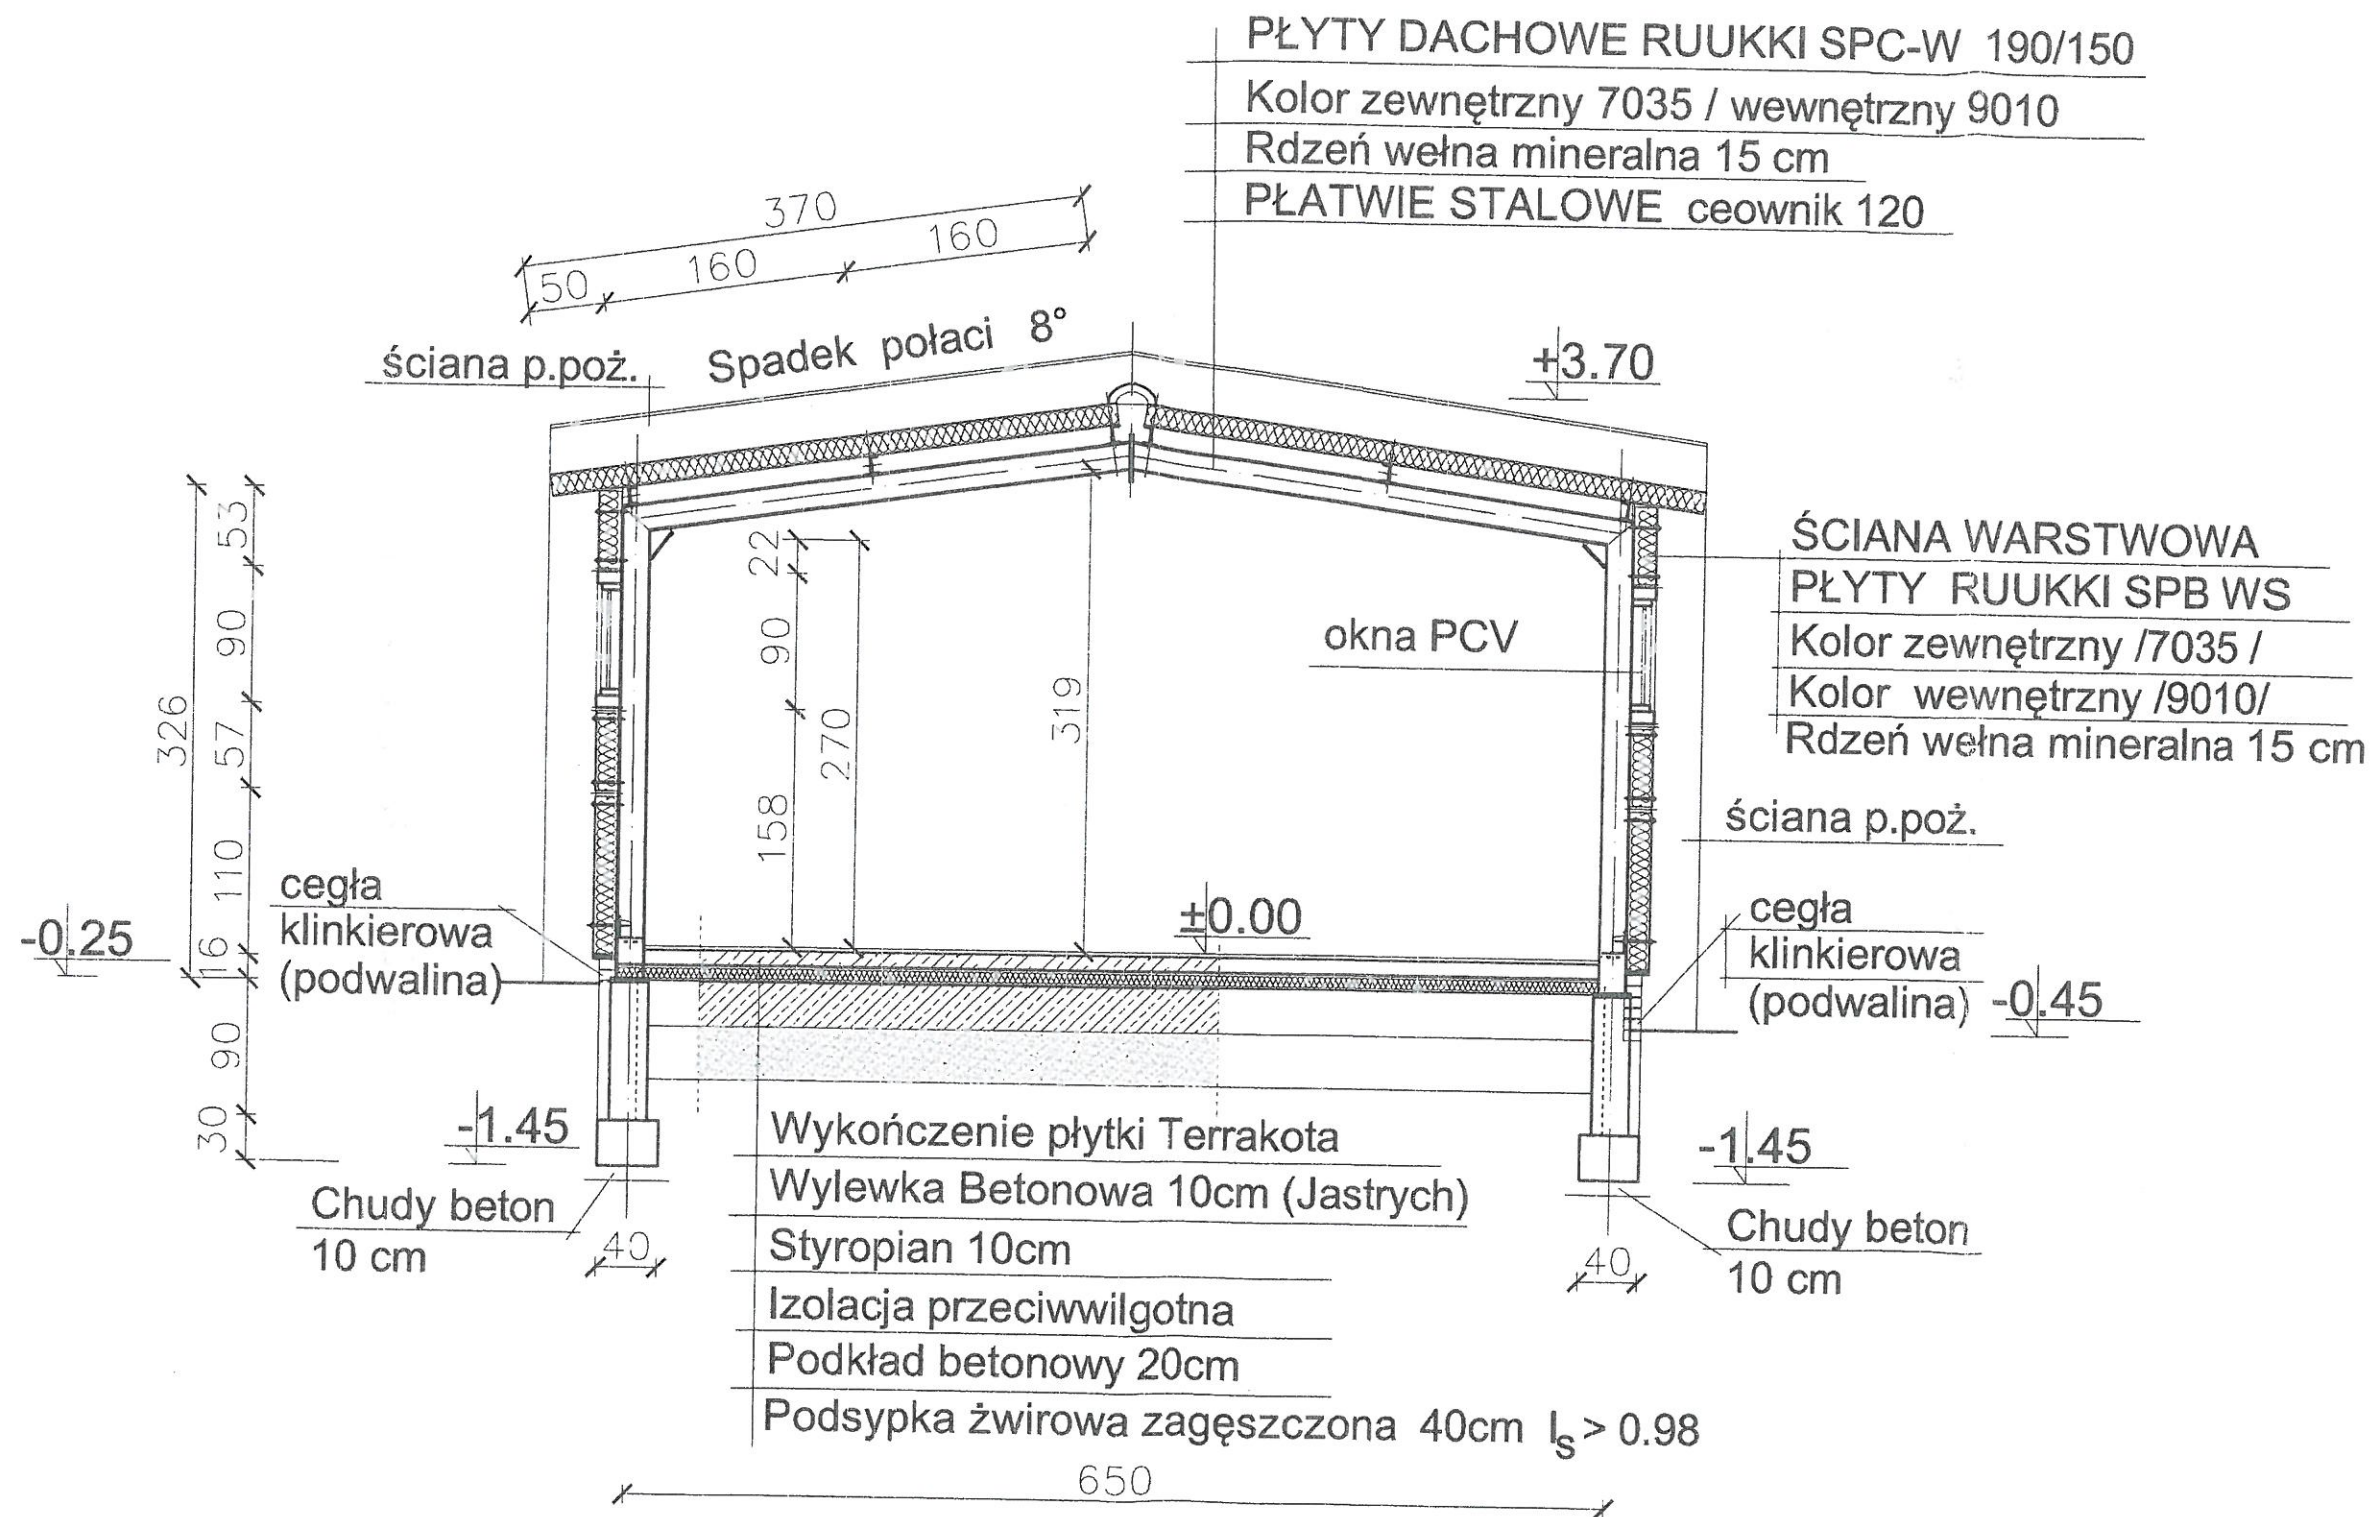


OBIEKT:	OBIEKT WŁATA GARAŻOWA
ADRES OBIEKTU:	88-100 Inowrocław ul. Marszałka Józefa Piłsudskiego 18 dz.nr 14/5.
PROJEKTANT:	mgr inż. Mariusz Linettej nr uprawnień: 7210/9/86, 7342/674/94
BRANŻA:	NAZWA RYSUNKU: DATA: SKALA:
ARCHITEKTURA -KONSTRUKCJA	PRZĘKRÓJ - ŚCIANY

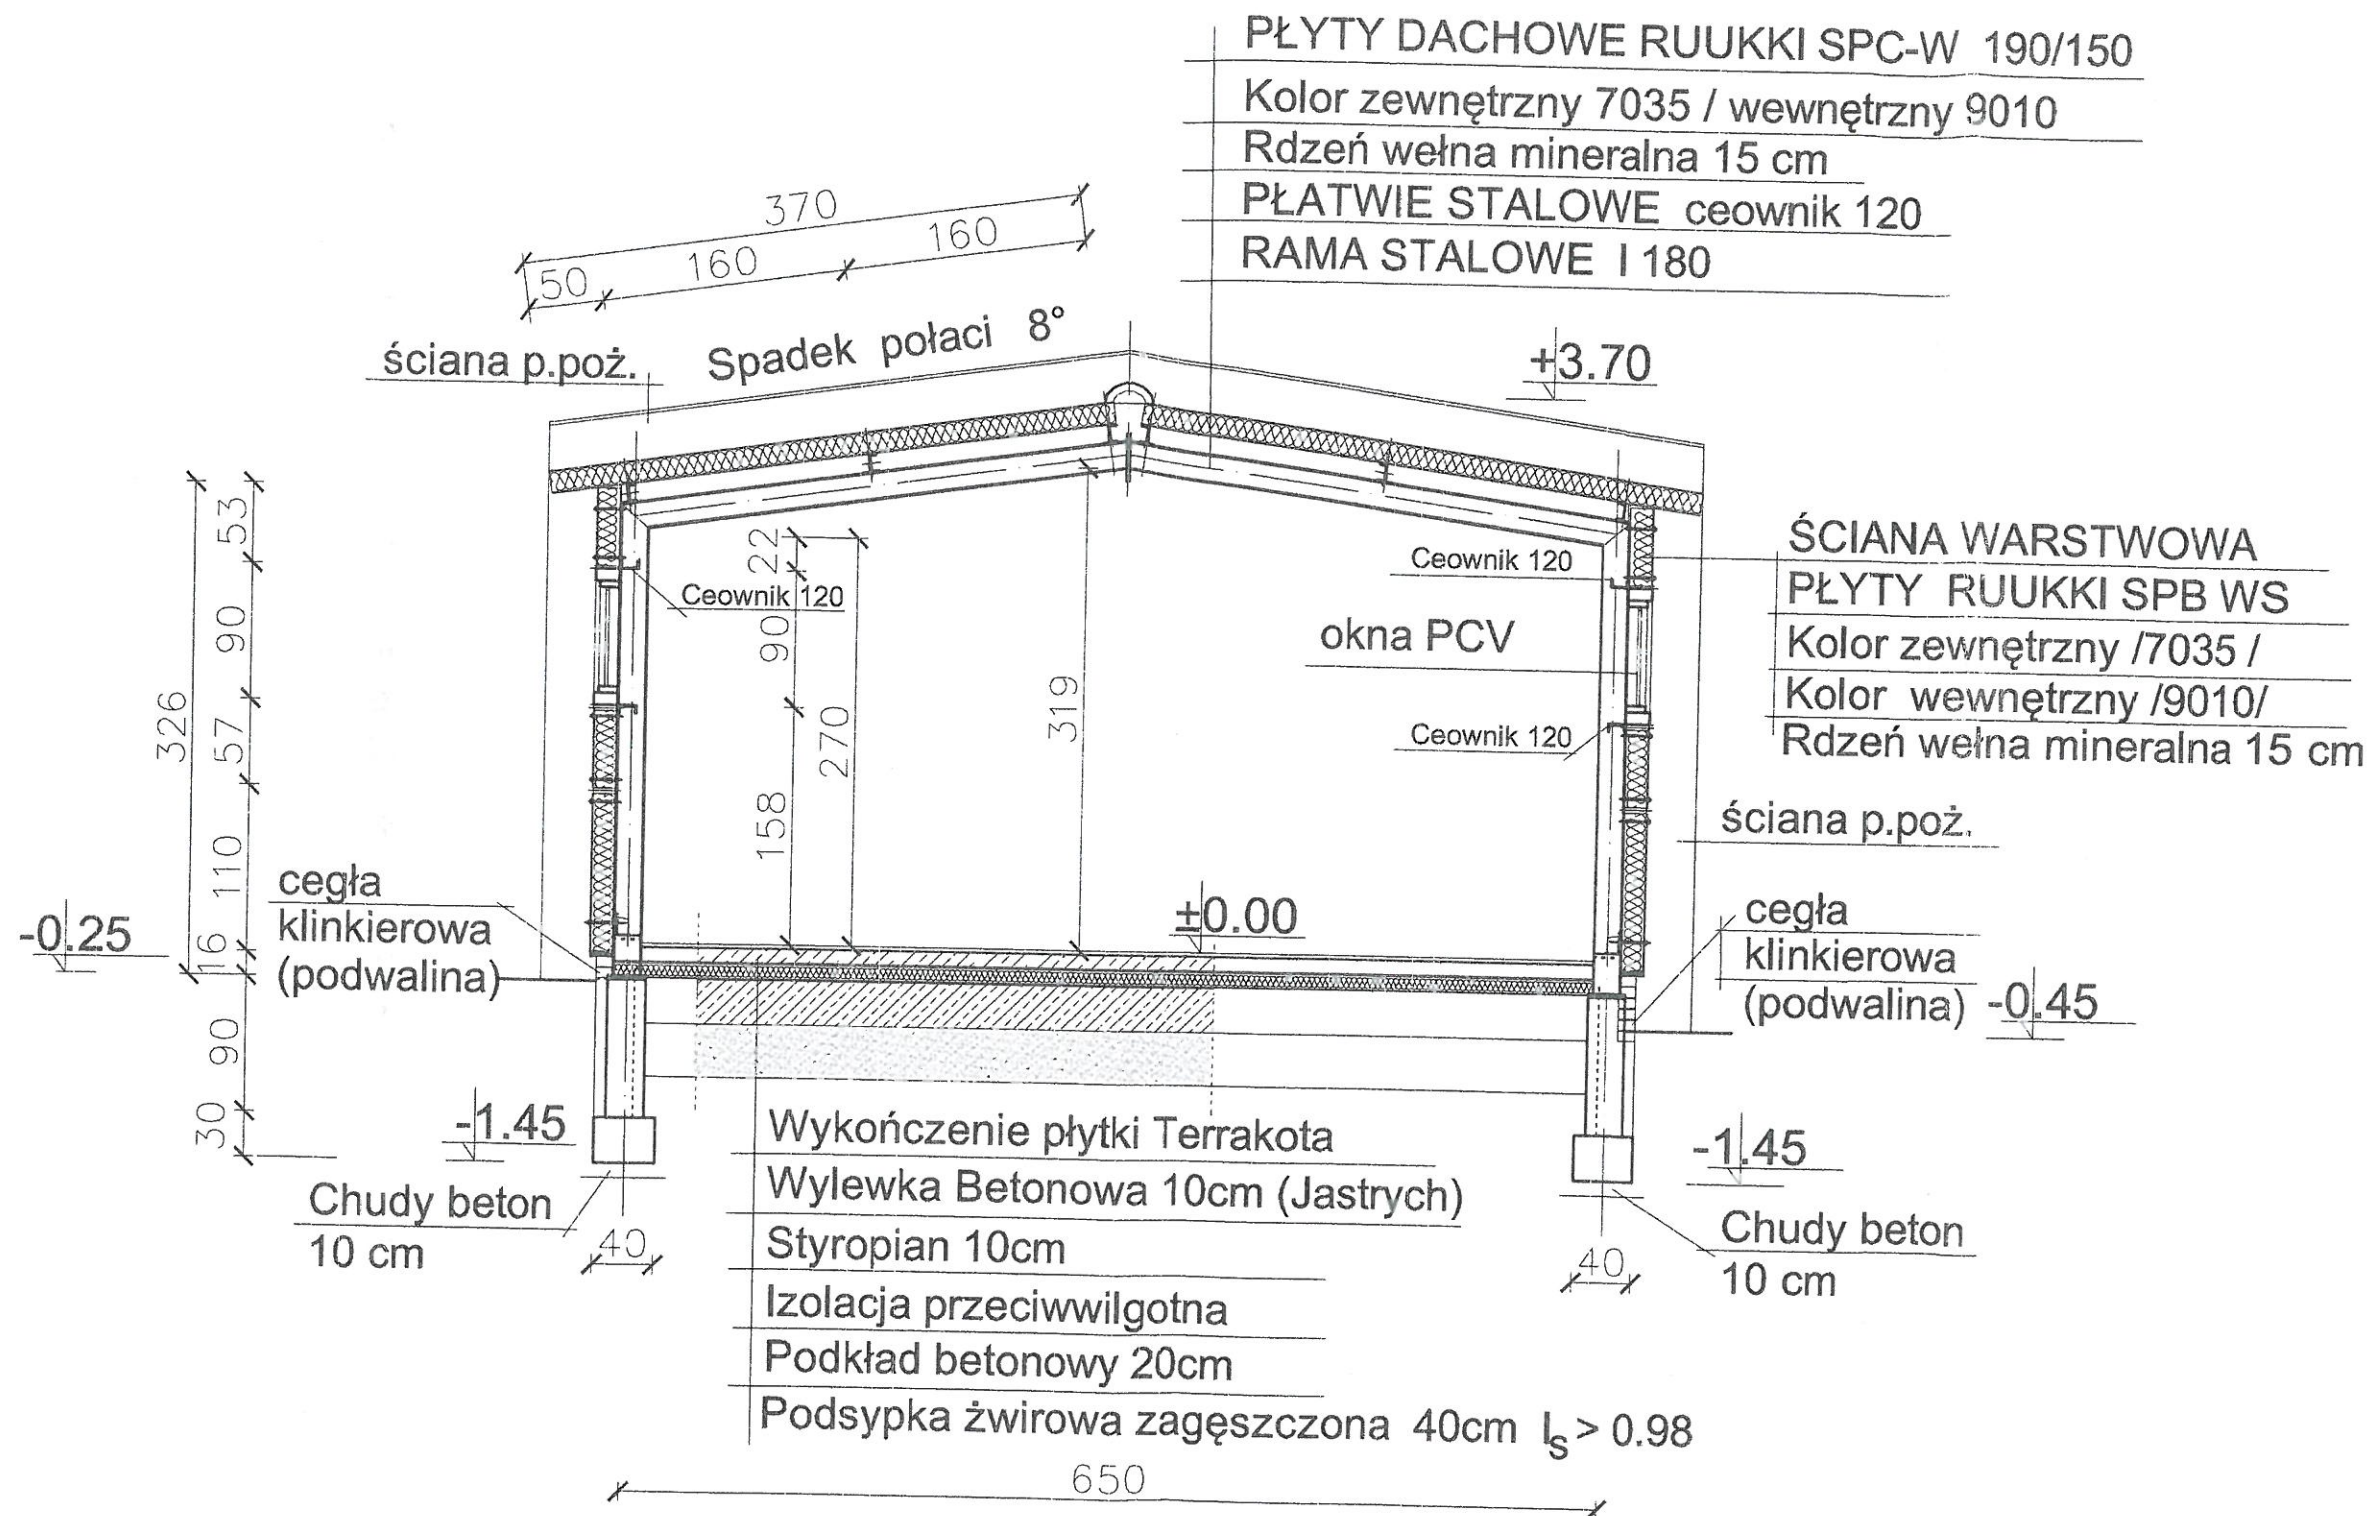


OBIEKT:	OBIEKT WIATA GARAŻOWA
ADRES OBIEKTU:	88-100 Inowrocław ul. Marszałka Józefa Piłsudskiego 18 dz. nr 14/5.
PROJEKTANT:	mgr inż. Mariusz Linettej nr uprawnień: 7210/9/86, 7342/674/94
BRANŻA:	NAZWA RYSUNKU: DATA: SKALA:
ARCHITEKTURA - KONSTRUKCJA	PRZESZKÓJ - POSADZKA

3. $\square$ 12x250
200


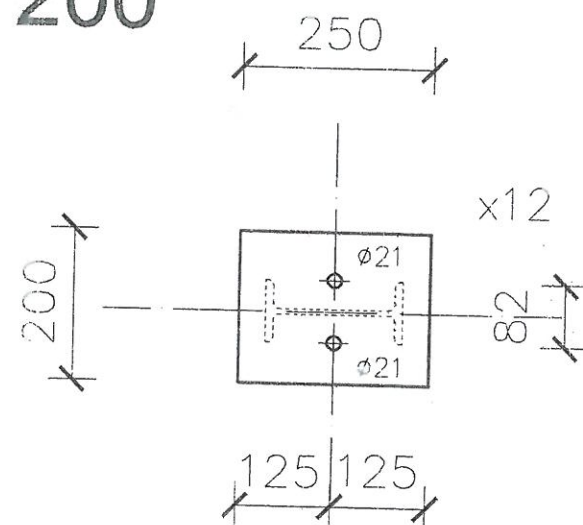


Stal S355

5. $\square$ 2 szt. 8x140
100

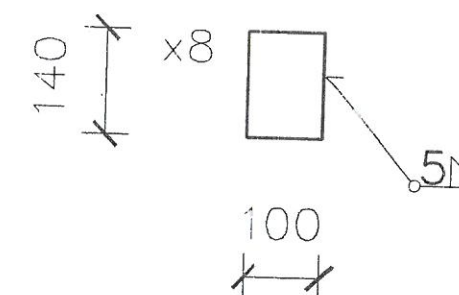


6. I 180

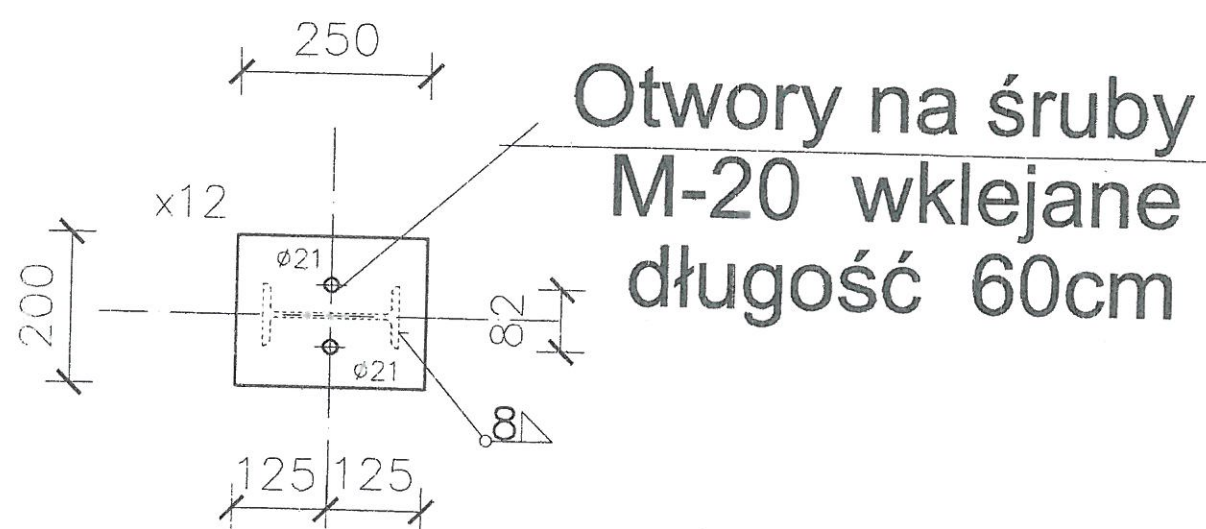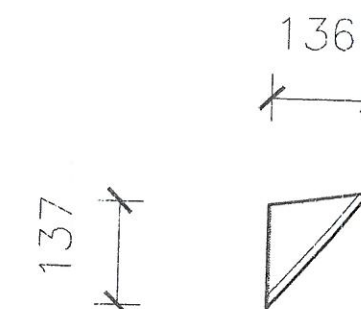



Otwory na śruby
M-20 wklejane
długość 60cm

4. $\square$ 12x160
278


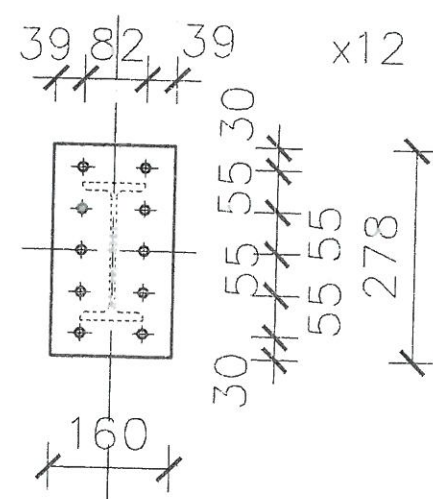


Śruby
10xM12
kl.10.9



OBIEKT:	OBIEKT WIATA GARAŻOWA		
ADRES OBIEKTU:	88-100 Inowrocław ul. Marszałka Józefa Piłsudskiego 18 dz.nr 14/5.		
PROJEKTANT:	mgr inż. Mariusz Linettej nr uprawnień: 7210/9/86, 7342/674/04		
BRANŻA:	NAZWA RYSUNKU:		
ARCHITEKTURA - KONSTRUKCJA	SZCZEGÓŁ. RAMY - BLACHY	DATA:	SKALA:

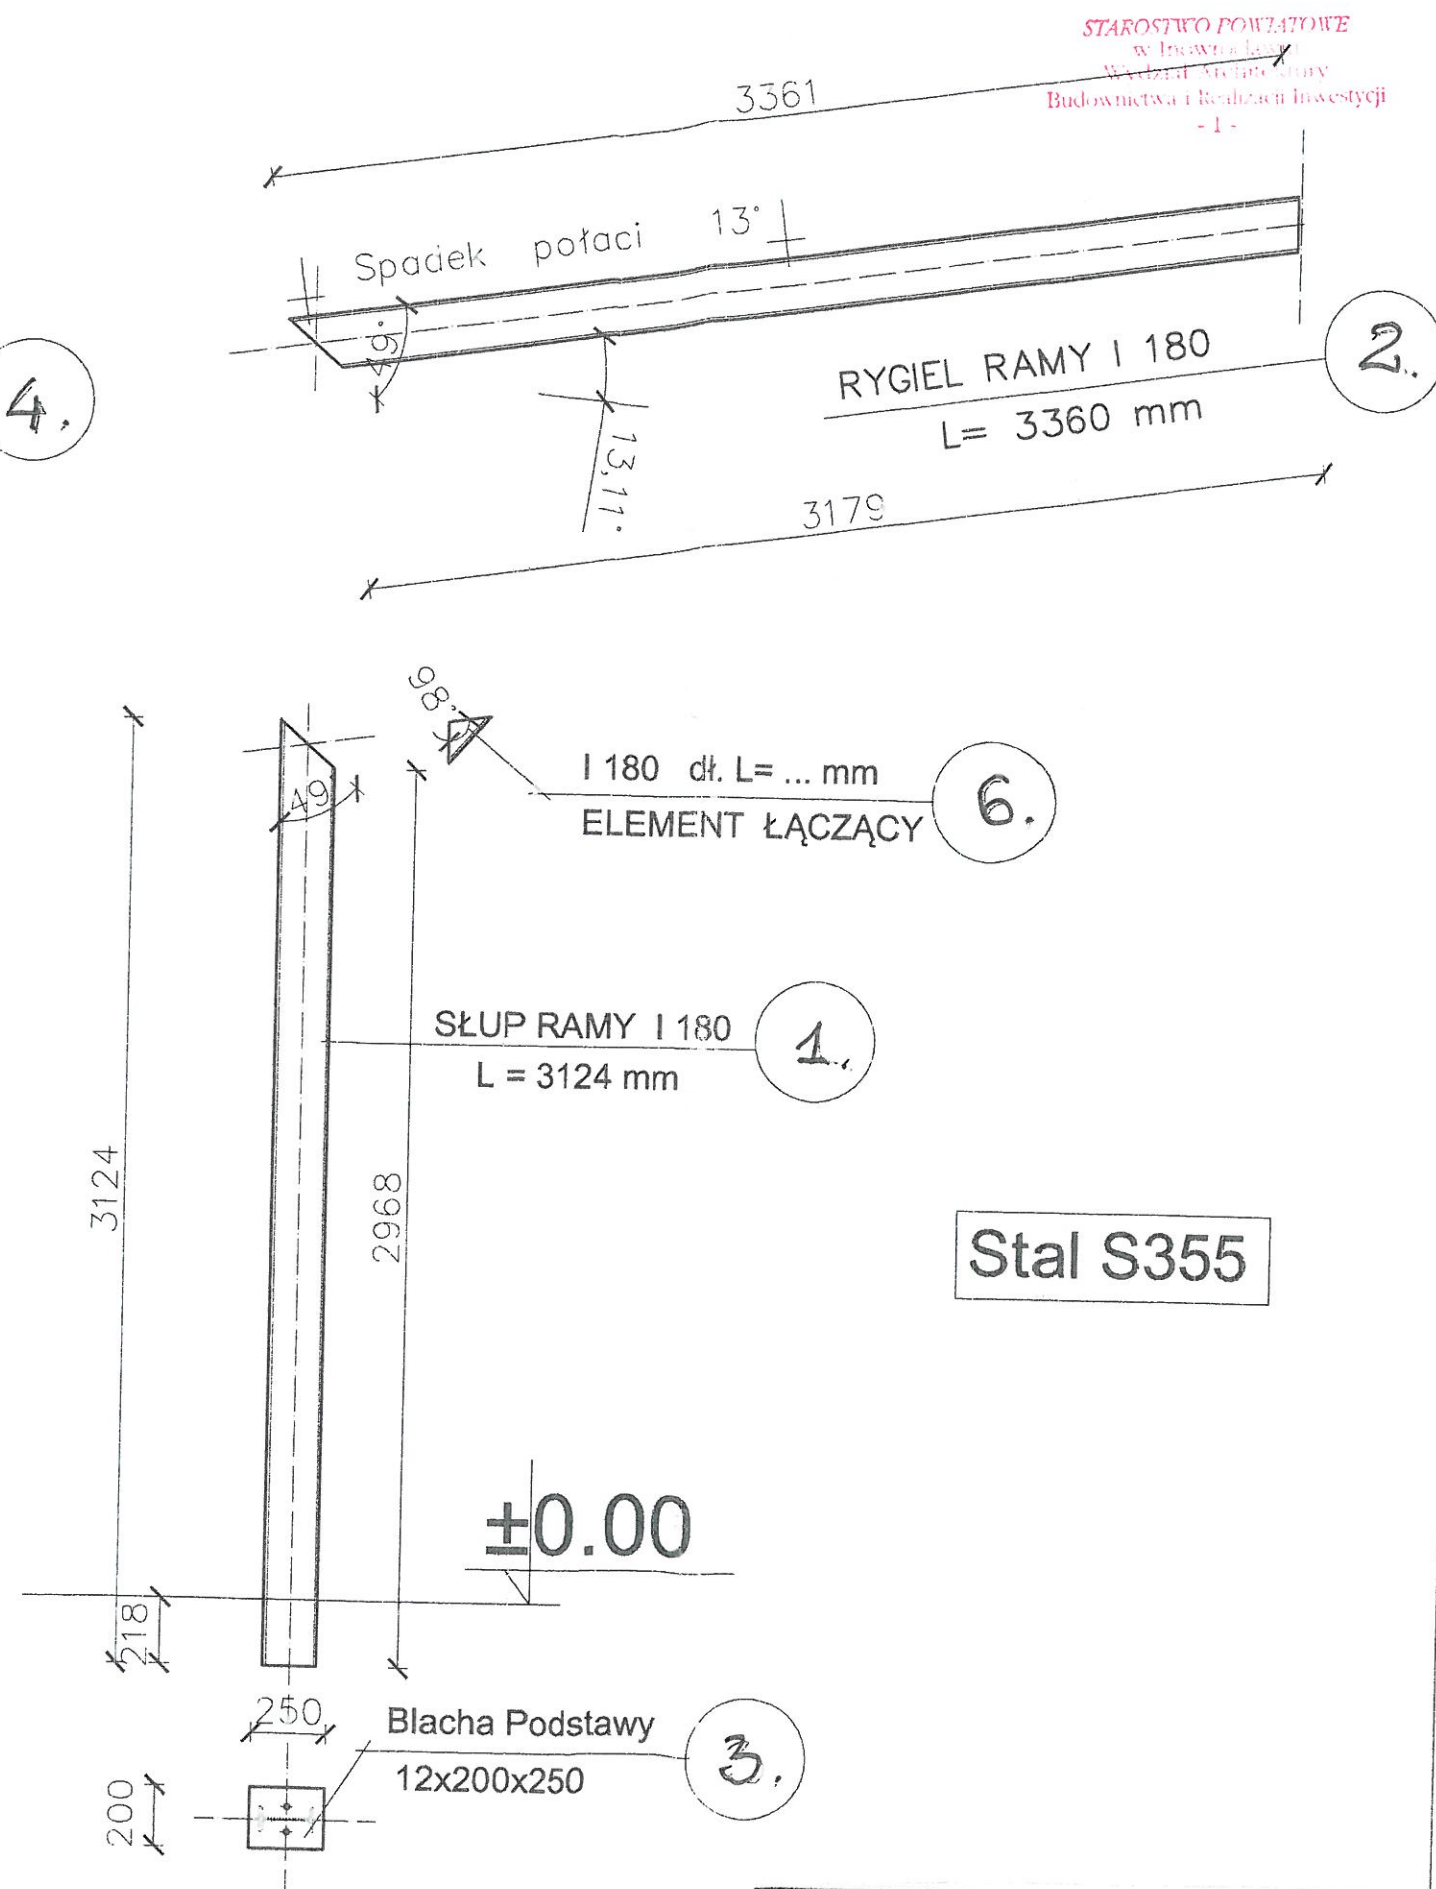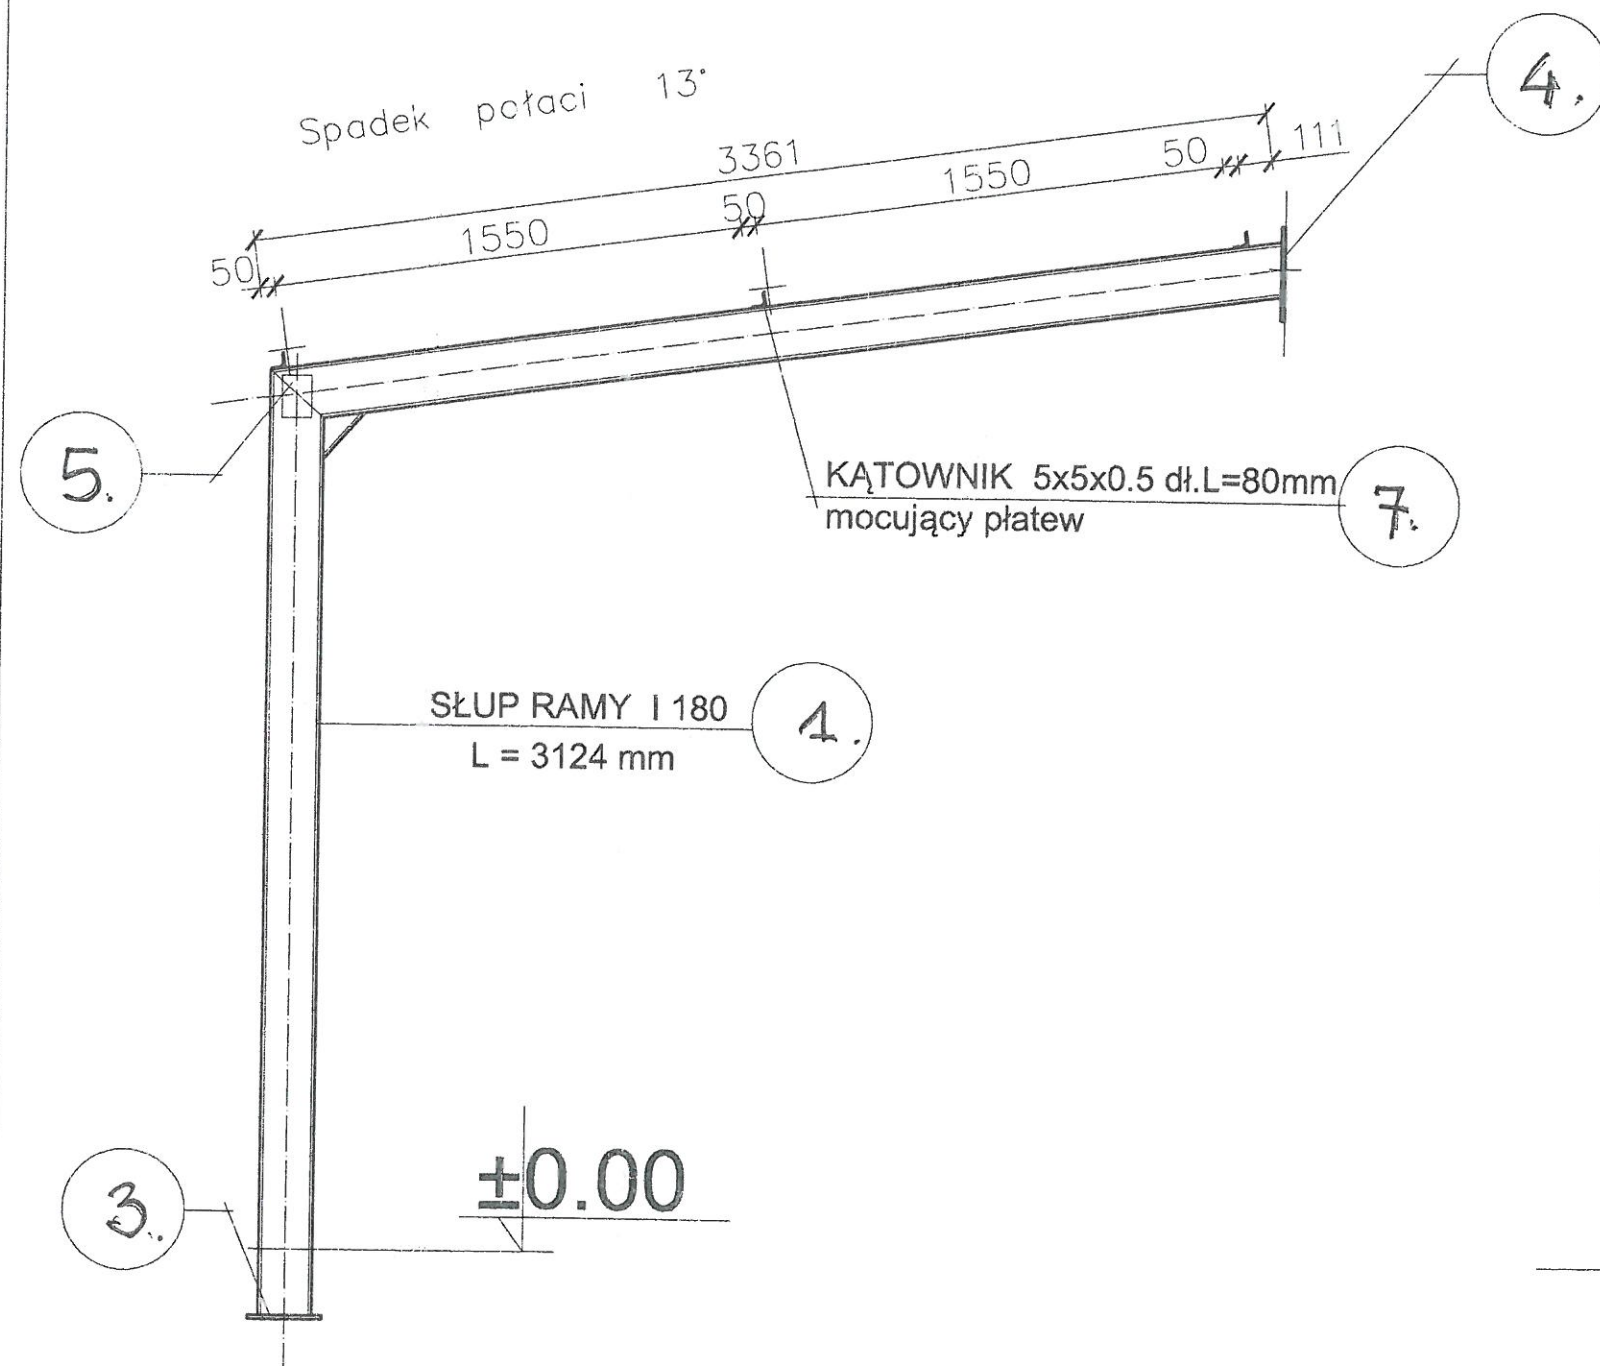

OBIEKT:	OBIEKT WIATA GARAŻOWA
ADRES OBIEKTU:	88-100 Inowrocław ul. Marszałka Józefa Piłsudskiego 14/5.
PROJEKTANT:	mgr inż. Mariusz Linette nr uprawnień: 7210/9/86, 7342/6/4/94
BRANŻA:	ARCHITEKTURA - KONSTRUKCJA
NAZWA RYSUNKU:	SZCZEGÓŁ - RAMY
DATA:	
SKALA:	
Nr:	2

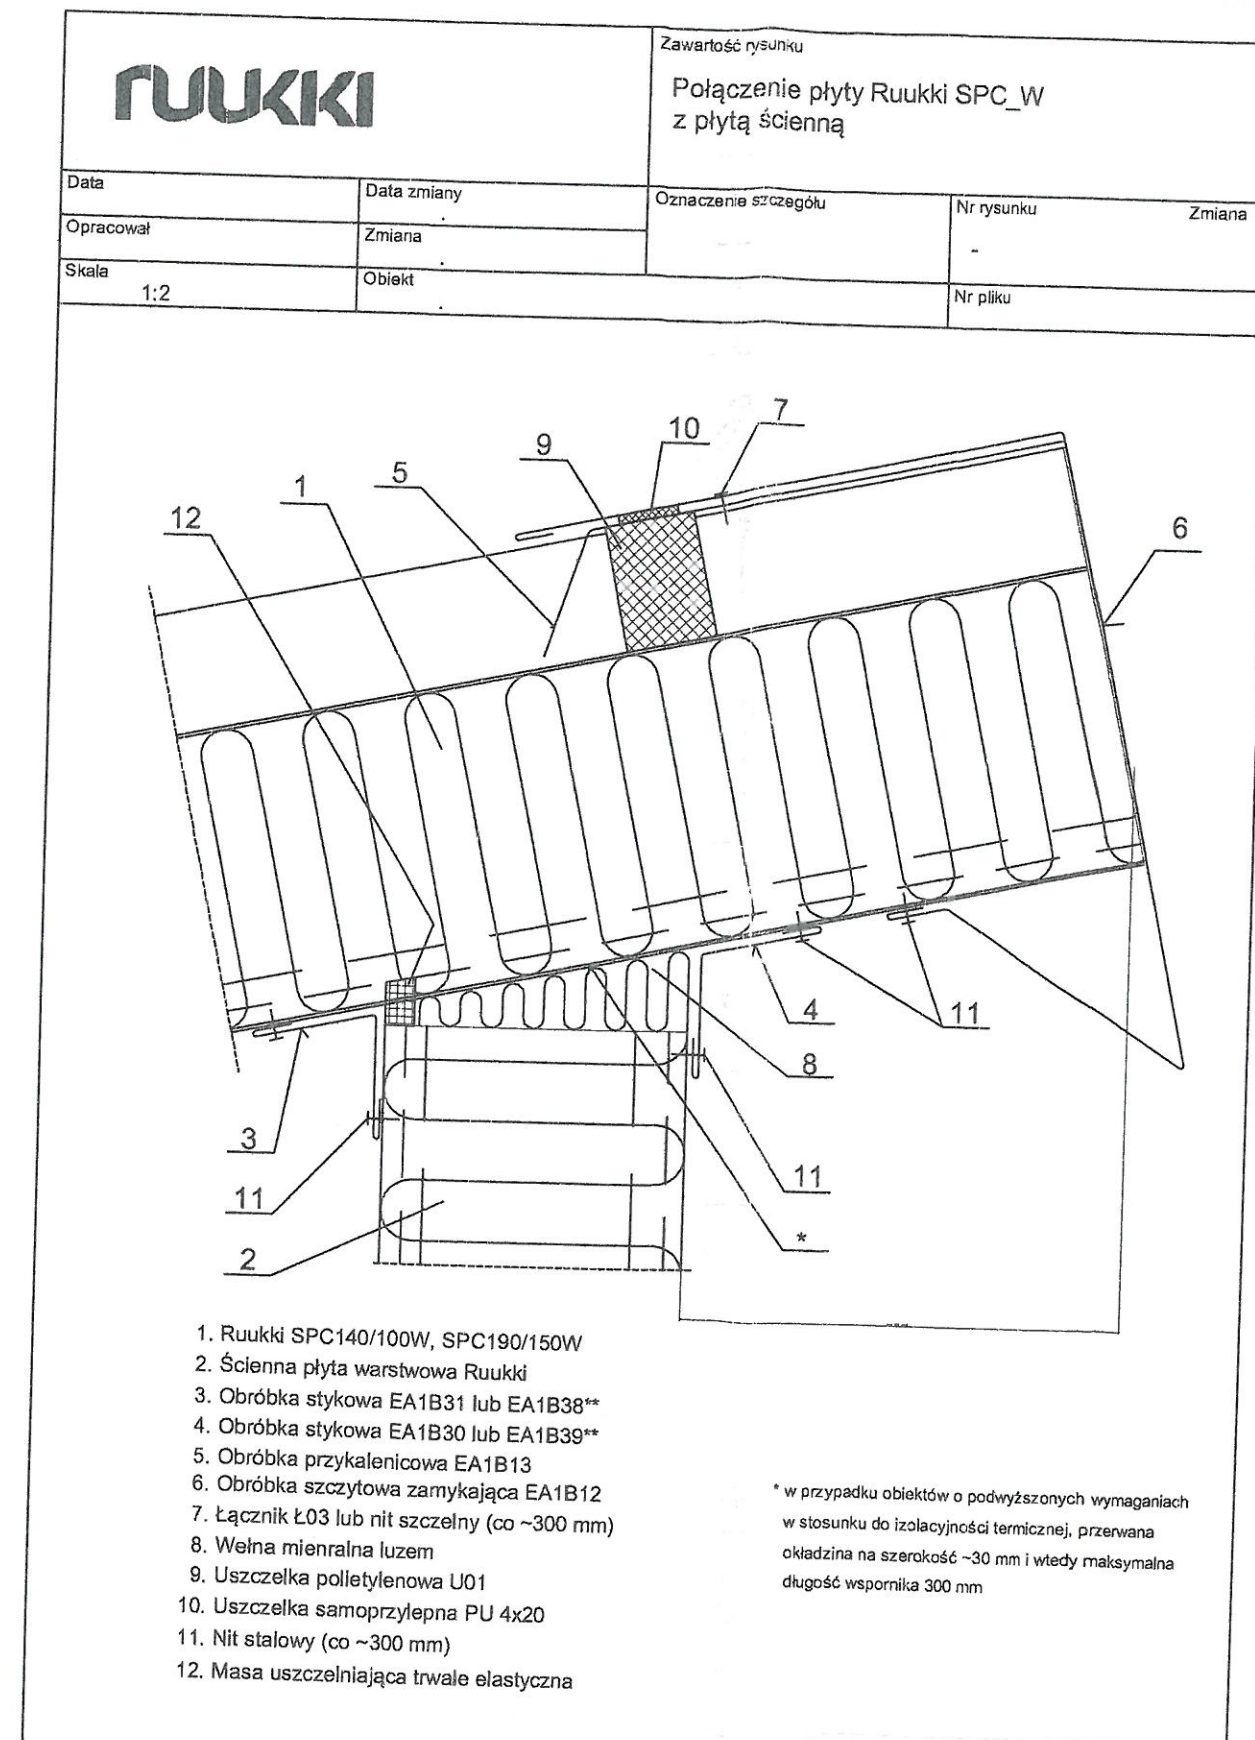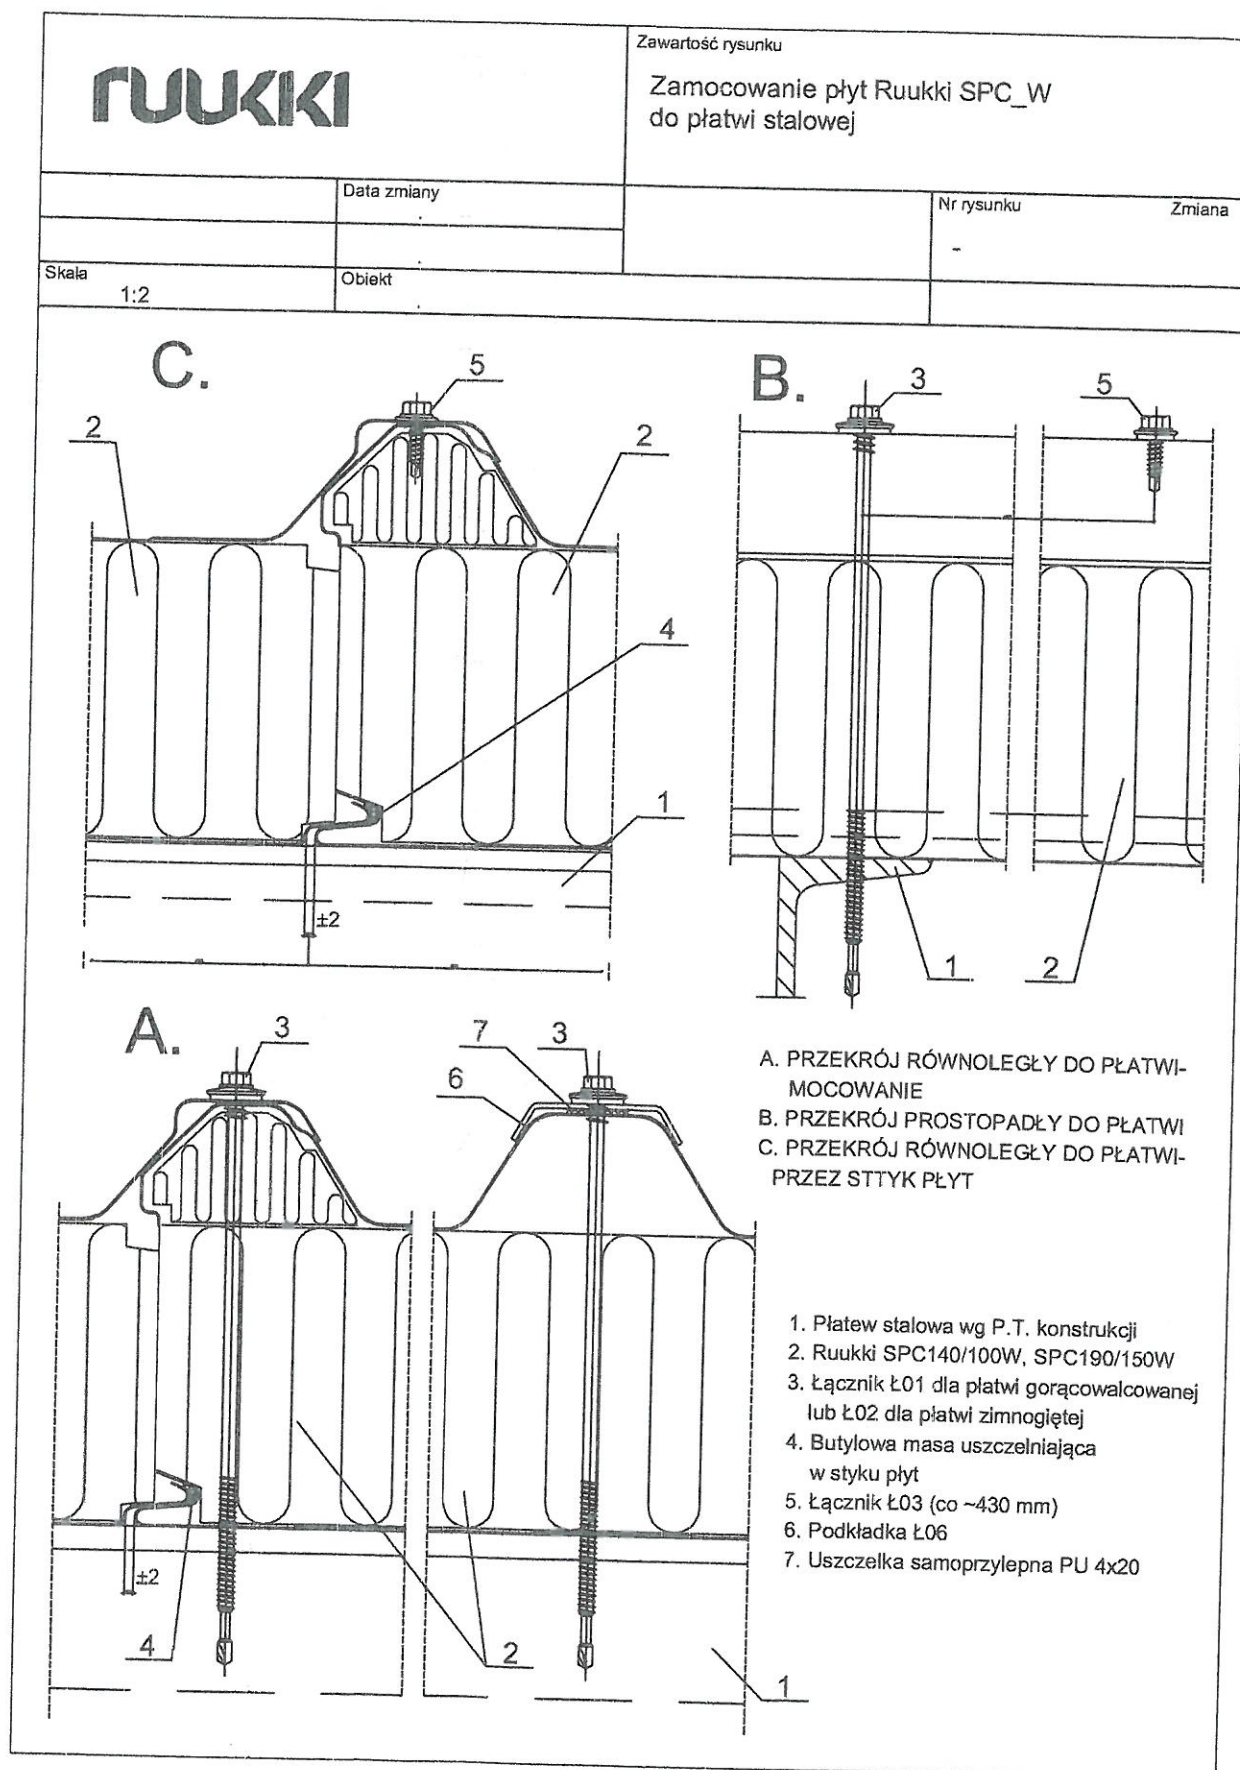

OBIEKT:	OBIEKT WIATA GARAŻOWA		
ADRES OBIEKTU:	88-100 Inowrocław ul. Marszałka Józefa Piłsudskiego 18, dz. nr 14/5.		
PROJEKTANT:	mgr inż. Mariusz Linettej nr uprawnień: 7210/9/86, 7342/6/74/94		
BRANŻA:	ARCHITEKTURA	NAZWA RYSUNKU:	DATA: SKALA:
-KONSTRUKCJA	SZCZEGÓŁ - ŚCIANY		

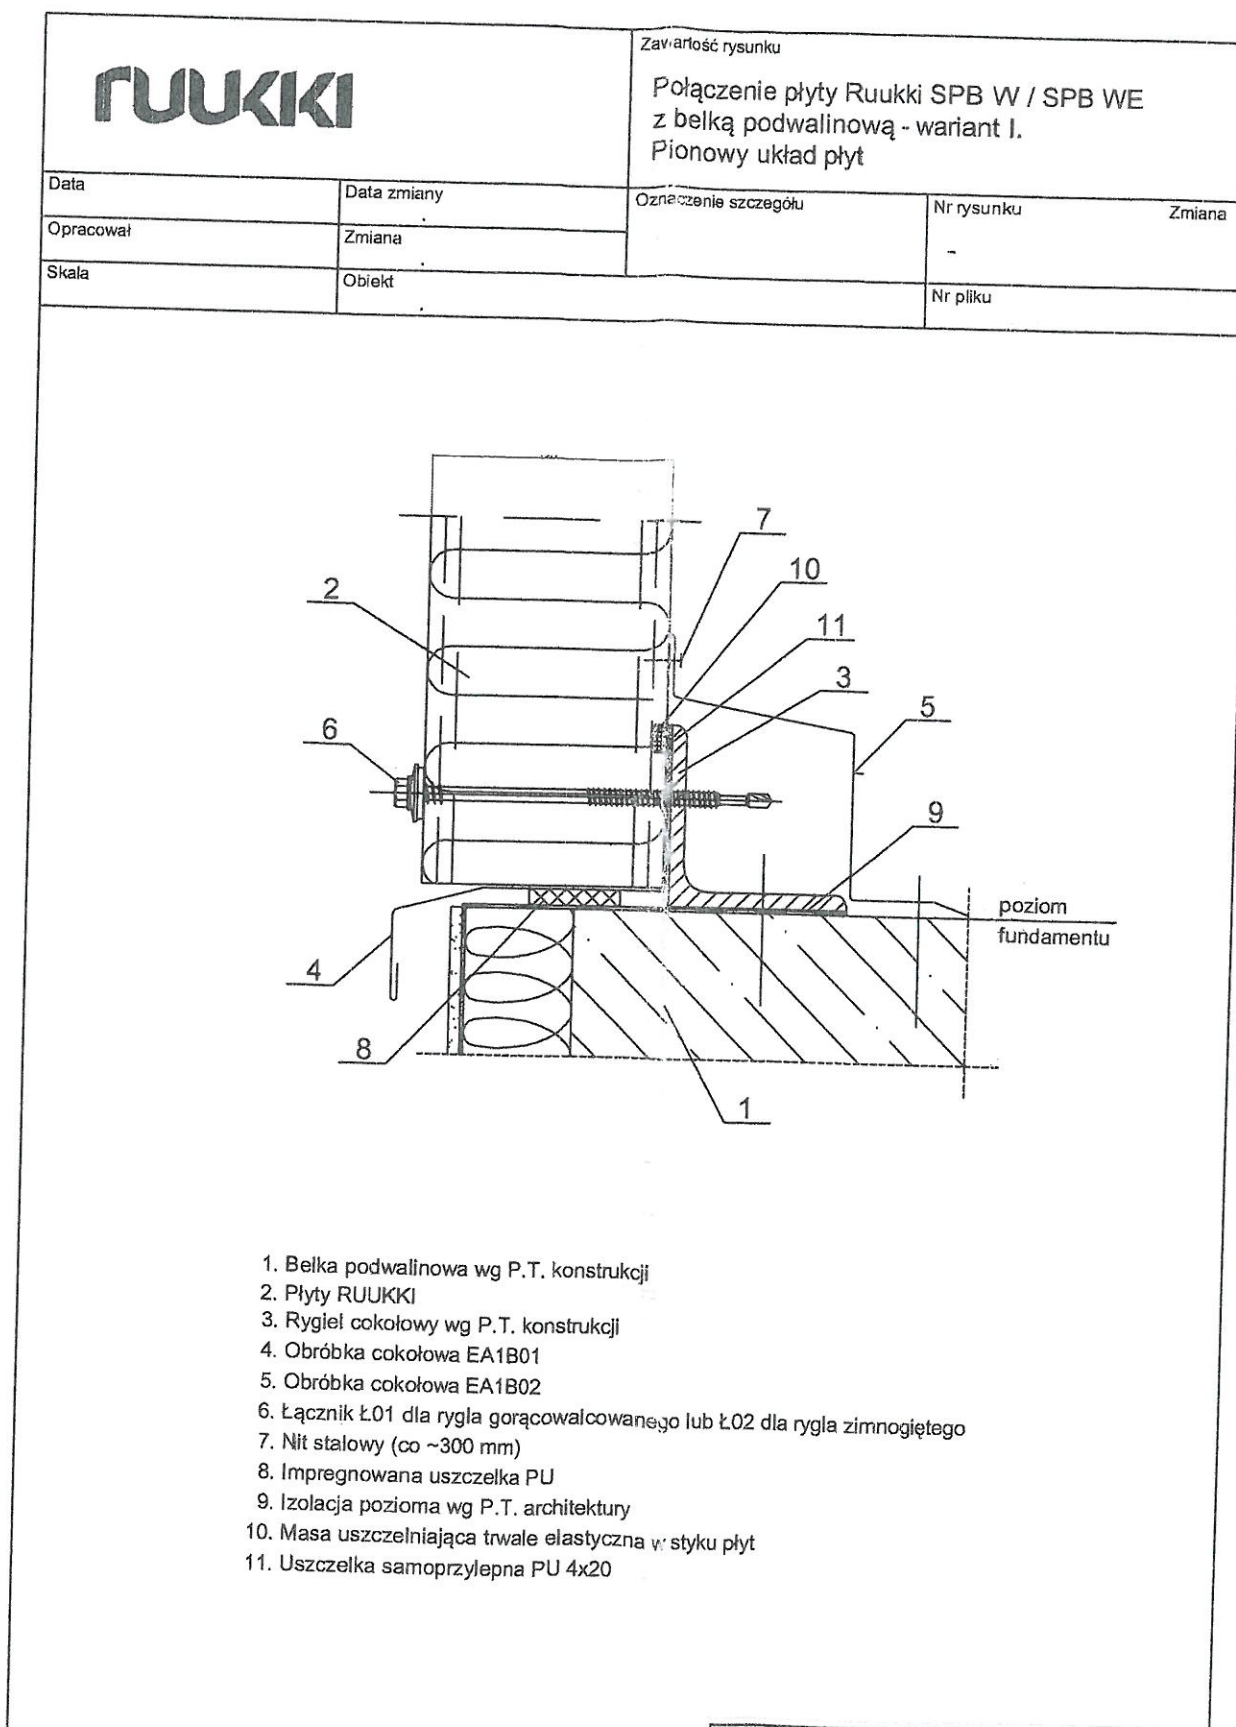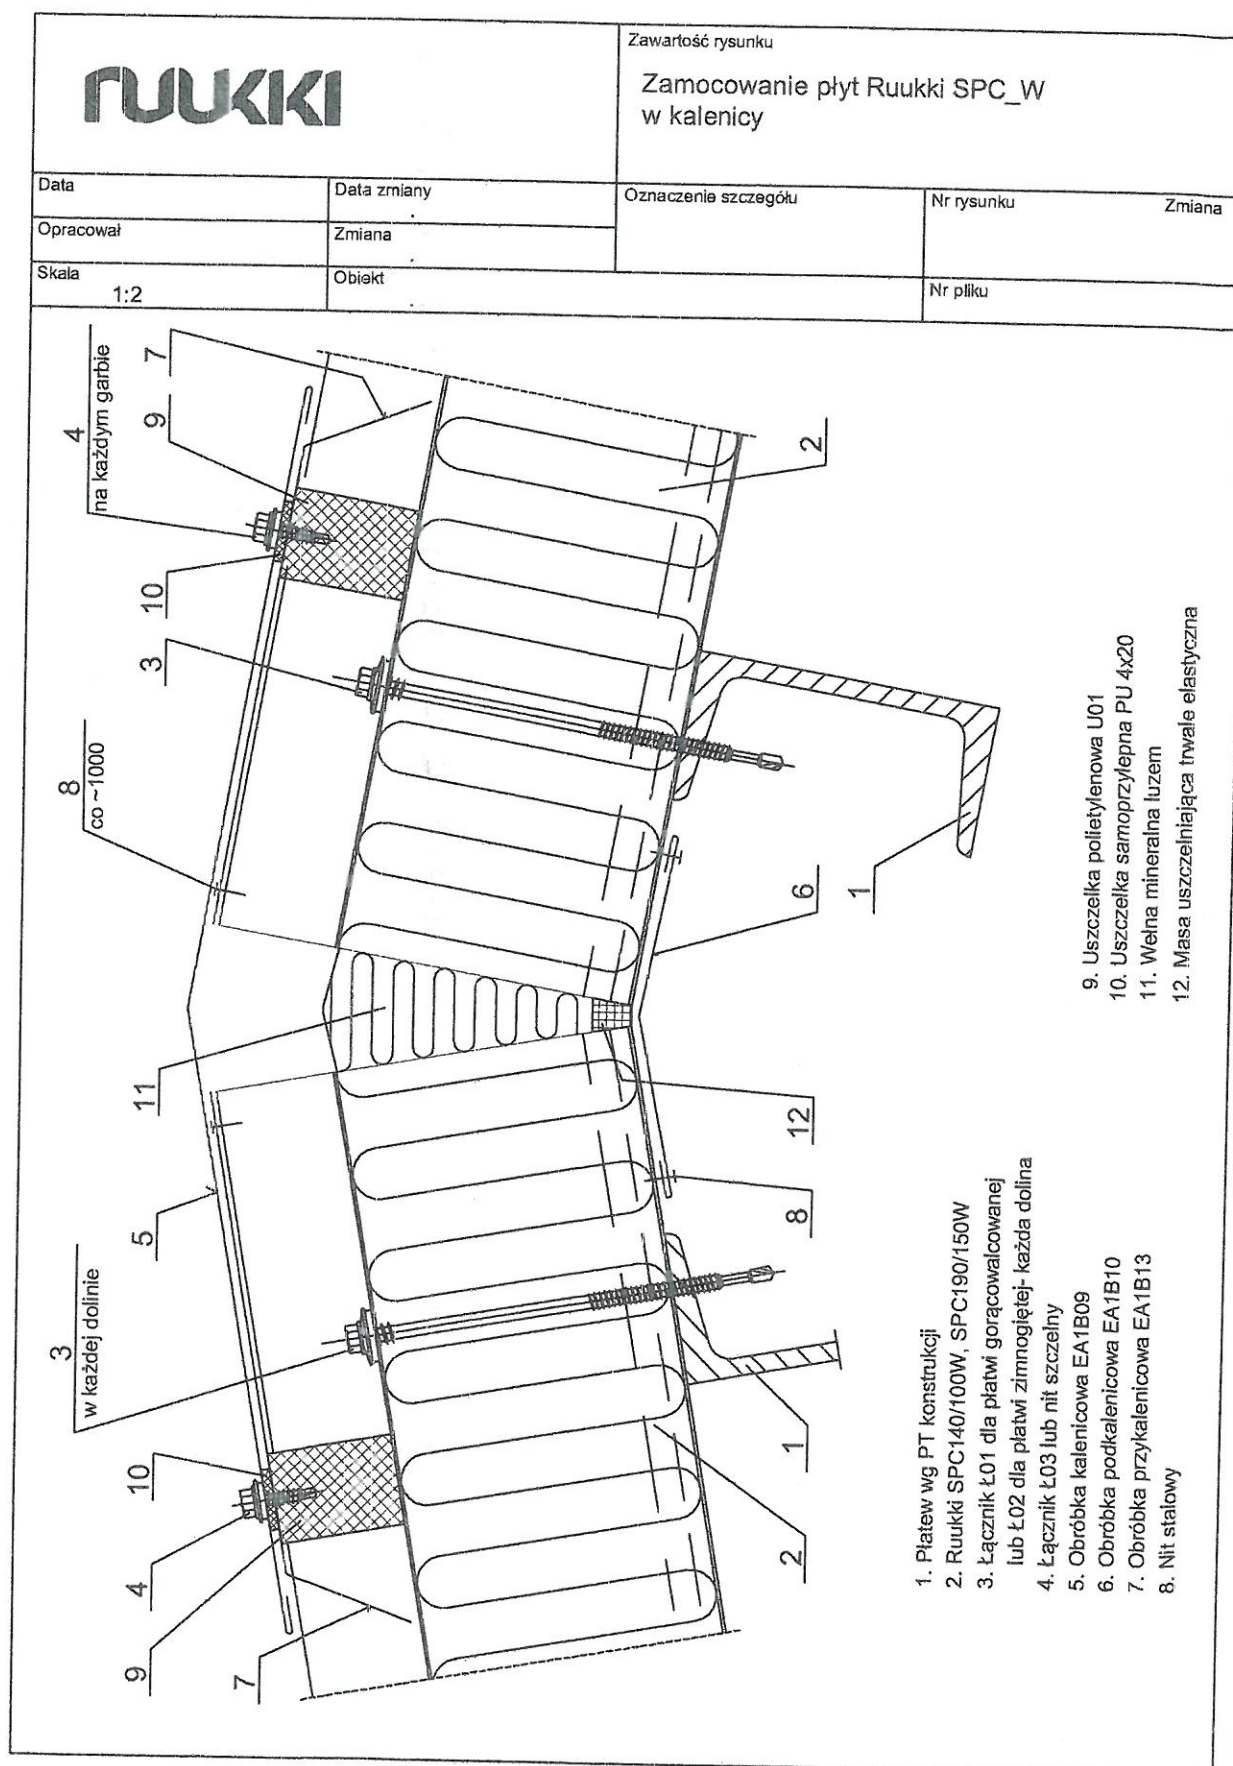

OBIEKT:	OBIEKT WIATA GARAŻOWA
ADRES OBIEKTU:	85-100 Inowrocław ul. Marszałka Józefa Piłsudskiego 18 str. 14/5.
PROJEKTANT:	mgr inż. Mariusz Linettej nr uprawnień: 7210/9/86, 7342/6/74/94
BRANŻA:	NAZWA RYSUNKU:
ARCHITEKTURA - KONSTRUKCJA	SZCZEGÓŁ - DACH
	DATA: SKŁAD: Nr. K