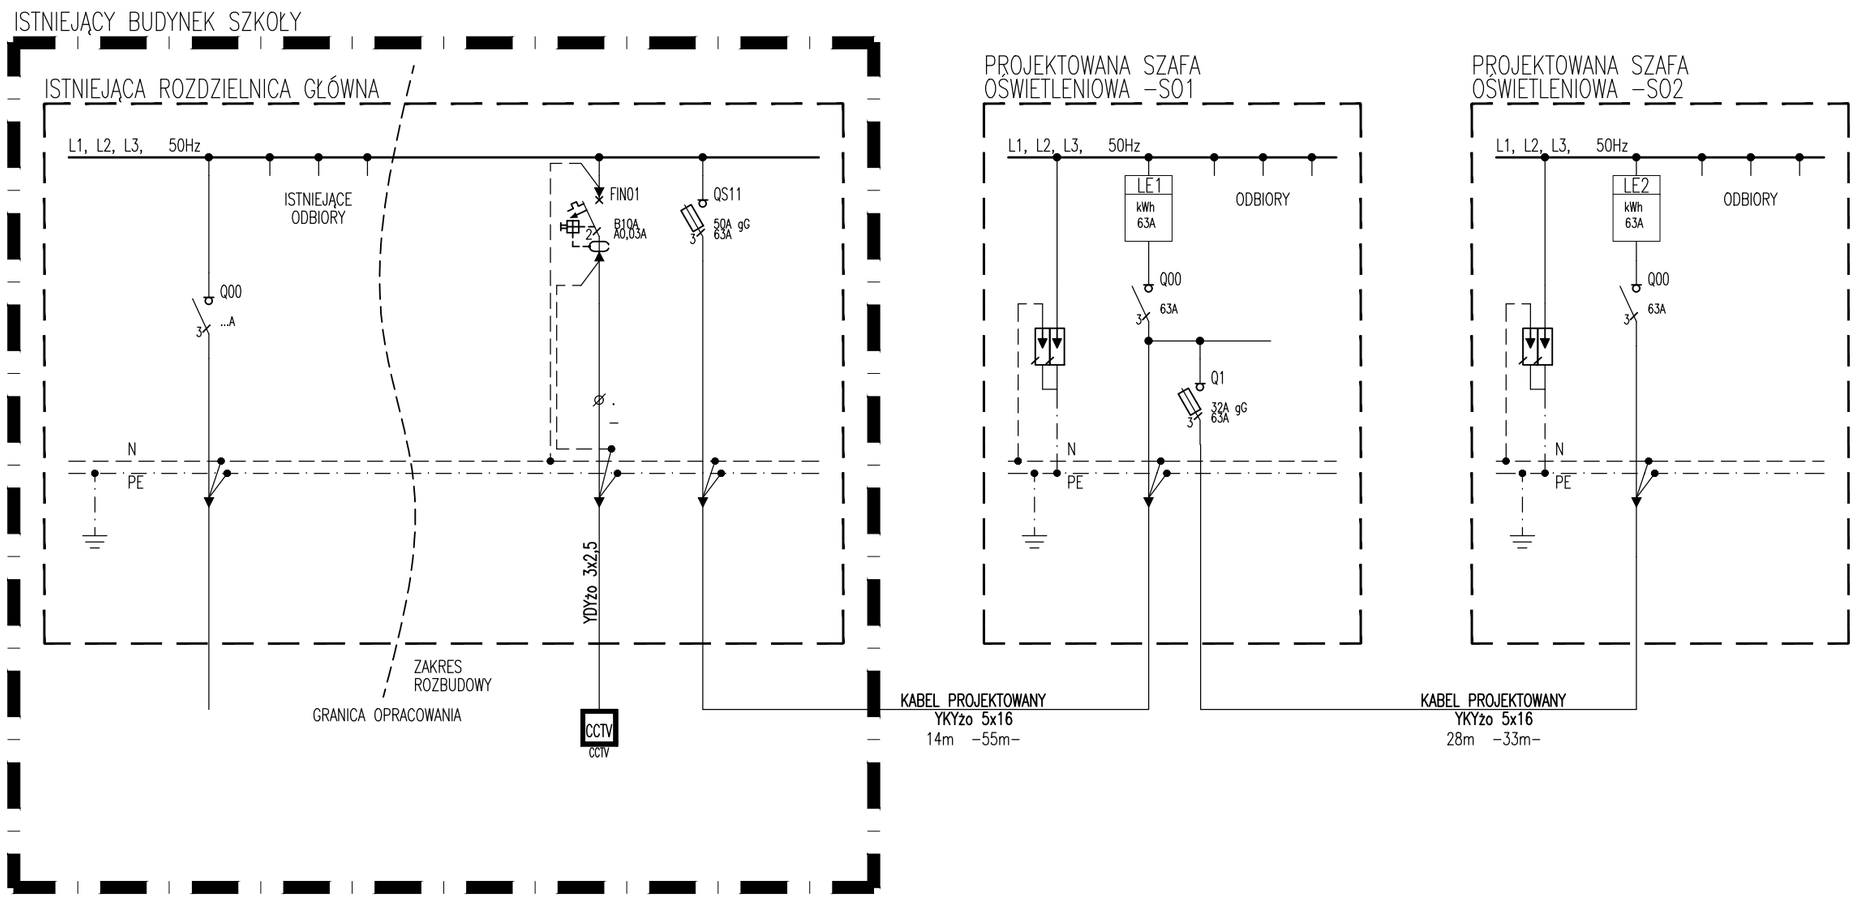

...m –Długość rowu kablowego
–...m– –Długość kabla elektroenergetycznego

	Funkcja	Imię i nazwisko	Nr uprawnień	Podpis
PRIMTECH Szymon Kita tel: 506–340–000 www.primtech.pl	Projektował inst. elektr:	mgr inż. Paweł Maślanka	SLK/5266/PWOE/14	
	Lokalizacja:	Ustianowa Górna 84, dz. 213/2		
	Nazwa projektu/Obiekt:	BUDOWA BIEŻNI ORAZ BOISK SPORTOWYCH PRZY SP W USTJANOWEJ GÓRNEJ		
Inwestor: Gmina Ustrzyki Dolne ul. Kopernika 1 38-700 USTRZYKI DOLNE	Nazwa rysunku:	SCHEMAT ZASILANIA		
	Faza projektu: Projekt budowlano–wykonawczy		Nr rysunku: SE-201 ARK. 1z1	Nr egz.:
Data: grudzień 2017r.	Skala: -			

Korzystanie z rozwiązań technicznych zawartych w niniejszym projekcie, w zakresie przekraczającym ustalenia umowy na opracowanie dokumentacji, wymaga pisemnego zezwolenia: PRIMTECH Szymon Kita

A3