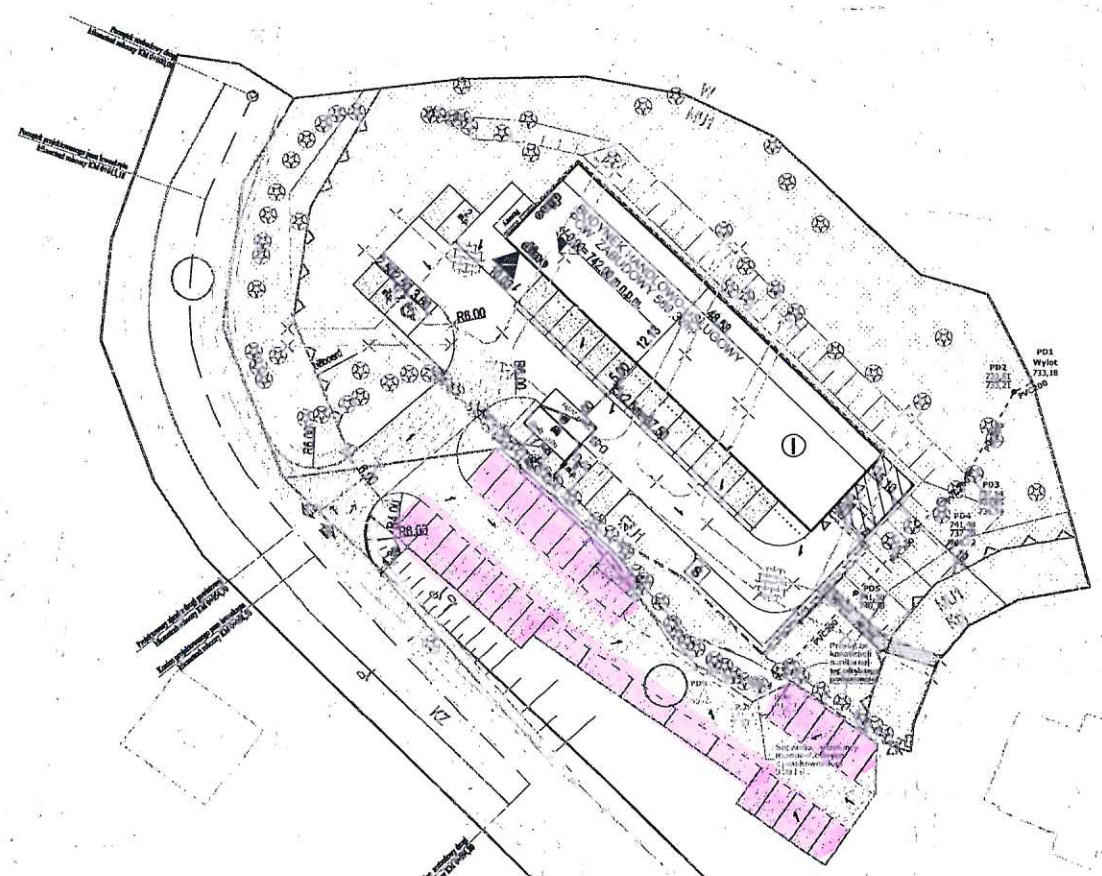

LEGENDA:

- proj. krawężnik jezdni drogi zewnętrznej
- proj. krawężnik betonowy wysokowy 15x30 cm, wystający 10 cm
- proj. krawężnik betonowy najazdowy 15x22 cm, wystający 2 cm
- proj. krawężnik betonowy 15x30 cm, ułożony „na zwał"
- proj. nawierzchnia jezdni, wymiana nawierzchni istniejącej
- proj. nawierzchnia jezdni z kostki betonowej wibrowanej, pełna kostka/łącznik
- proj. nawierzchnia opaska z BKO,
- proj. nawierzchnia nawierzchni utwardzonej pobocza
- proj. nawierzchnia nawierzchni parkingu z BKO,
- proj. rząd płytek (ażurowy), kolor czarny
- istniejące pasy jezdni
- zakres objęty wnioskiem
- istniejąca barierka stalowa
- istniejąca barierka zabezpieczająca do wiaduktu
- proj. barierka energochłonna
- proj. ogrodzenie do posesji (wg odrębnego opracowania)
- istniejące drzewa przeznaczone do wycinki
- przyłącze kanalizacji deszczowej (wg odrębnego opracowania)
- zmieniono lokalizację kanalizacji deszczowej
- proj. wpust uliczny z kanalizacji deszczowej
- proj. oznakowanie poziome

Nazwa i adres obiektu:
Budowa zjazdu oraz parkingu wraz z niezbędną infrastrukturą towarzyszącą w m. Karpacz (ul. Karkonoska).
Rozbudowa drogi powiatowej nr 26530 polegająca na poszerzeniu nawierzchni jezdni w związku z wykonaniem pasa do lewoskrętu w m. Karpacz (ul. Karkonoska).
58-550 Karpacz, pow. jeleniogórski; woj. dolnośląskie
dz. nr ewid. 205/1 obręb ewid. 0001 Karpacz, jedn. ewid. 020801_1 Karpacz

Nr rys.: **D-0**

Tytuł rysunku:
Projekt zagospodarowania terenu

Skala: 1:500

Data: listopad 2021

Uwagi: Rozbieżności ogólnych znajdujących się w projektowych z wypadkiem

D	Projektant:	mgr inż. Marcin Piórkar Nr upr. WKP/0371/POOD/15 w spec. drogowej	podpis:
	Sprawdzający:	mgr inż.Wojciech Wojtala Nr upr. WKP/0351/POOD/17 w spec. drogowej	podpis:
IS	Projektant:	mgr inż. Mariusz Grześkowiak Nr upr. WKP/0412/POOS/15 w spec. instalacyjnej	podpis:
D	Opracowała:	mgr inż. Jagoda Szefrańska	podpis:
IS	Opracowała:	mgr inż. Ewa Przybylska	podpis: