


OZNACZENIE PROFILU: POZOM. PORÓWNAWCZY	200.00 m n.p.m.
RZĘDNA TERENU PROJ.	D46
RZĘDNA DNA KANAŁU	
ZAGŁĘBIENIE DNA KANAŁU	
SPADKI, DŁUGOŚCI	
ŚREDNICA, MATERIAŁ	
ODLEGŁOŚCI	

B.S./P.C. - Graf. - Konstruktor, rysownik, Profil. - Konstruktor, R.S.  
Nazwa placu: Wzrost Projekt 23



UWAGA:  
Wszystkie wł. czenia kaskadowe powyżej 0,5m wykonać poprzez  
kaskady wewn. trznie

Jednostka projektowa:	[INVEST] Grzegorz Płunik USŁUGI W ZAKRESIE ARCHITEKTURY I IN. YNIERII ul. Architektów 26a, 97-500 Radomsko	Tom:	9 z 12
Investor:	Prezydent Miasta Bełchatowa ul. Kościuszki 1, 97-400 Bełchatów	Plan a:	wod.-kan.
Nazwa inwestycji:	Budowa ul. Stalowej w Bełchatowie	Data:	czerwiec 2022r.
Adres inwestycji:	działki nr ewid. 1, 15/1, 15/4, 15/5, 15/6, 15/7, 15/8, 13/1, 15/4/9, 15/5/1, 15/5/3, 15/5/4, 16/1 obr. b 4 miasto Bełchatów	Skala:	1:100/500
Tytuł Rysunku:	<b>PROFIL PODŁU NY CZ III -SIE KANALIZACJI DESZCZOWEJ,</b>	Nr rys.:	4
Projektant: br. instalacji wod.-kan.	mgr in. Tomasz Sobolewski Nr upr. LOD0725/PO05/07	Podpis:	
Sprawdzał cy: br. instalacyjna wod.-kan.	mgr in. Grzegorz Gala Nr upr. LOD/4644/PWB5/21	Podpis:	