

Mapa do celów projektowych

skala 1:500

Olimpin, ul. Przyrzecze

arkusz mapy: 6.191.21.11.3.3

jedn. ewid: Nowa Wieś Wielka [040305_2]

obręb: Olimpin [0013], dz. 237/1

PUWG: 2000 s.6

ukł wys: PL-EVRF 2007-NH

Nr ewidencyjny zgłoszenia: 6640.6834.2021

Bydgoszcz, dnia 26.08.2021r.

Zakres aktualizacji mapy

Nie wykonano ustalenia obciążenia służebnościami gruntowymi
Nie wykluza się istnienia w terenie również urządzeń podziemnych ułożonych a nie zgłoszonych do inwentaryzacji geodezyjnej
Mapa zawiera stan prawny granic

Bydgoskie Centrum Geodezji

"KUBIT"

Bartłomiej Mazur, Karolina Mazur s.c.

ul. Piłsudskiego 4

86-050 Solec Kujawski

tel. 607128644

LEGENDA:


— granica opracowania

Urządzenia projektowane:

1. Zestaw zabawowy 3-wieżowy
2. Zestaw zabawowy "Straż Pożarna"
3. Zestaw zabawowy z piaskownicą
4. Lokomotywa
5. Karuzela
6. Huśtawka potrójna
7. Urządzenie zabawowe "Samochód"
8. Bujak sprężynowy podwójny

Urządzenia istniejące:

- 9-10. Bujak sprężynowy
11. Siłownia zewnętrzna

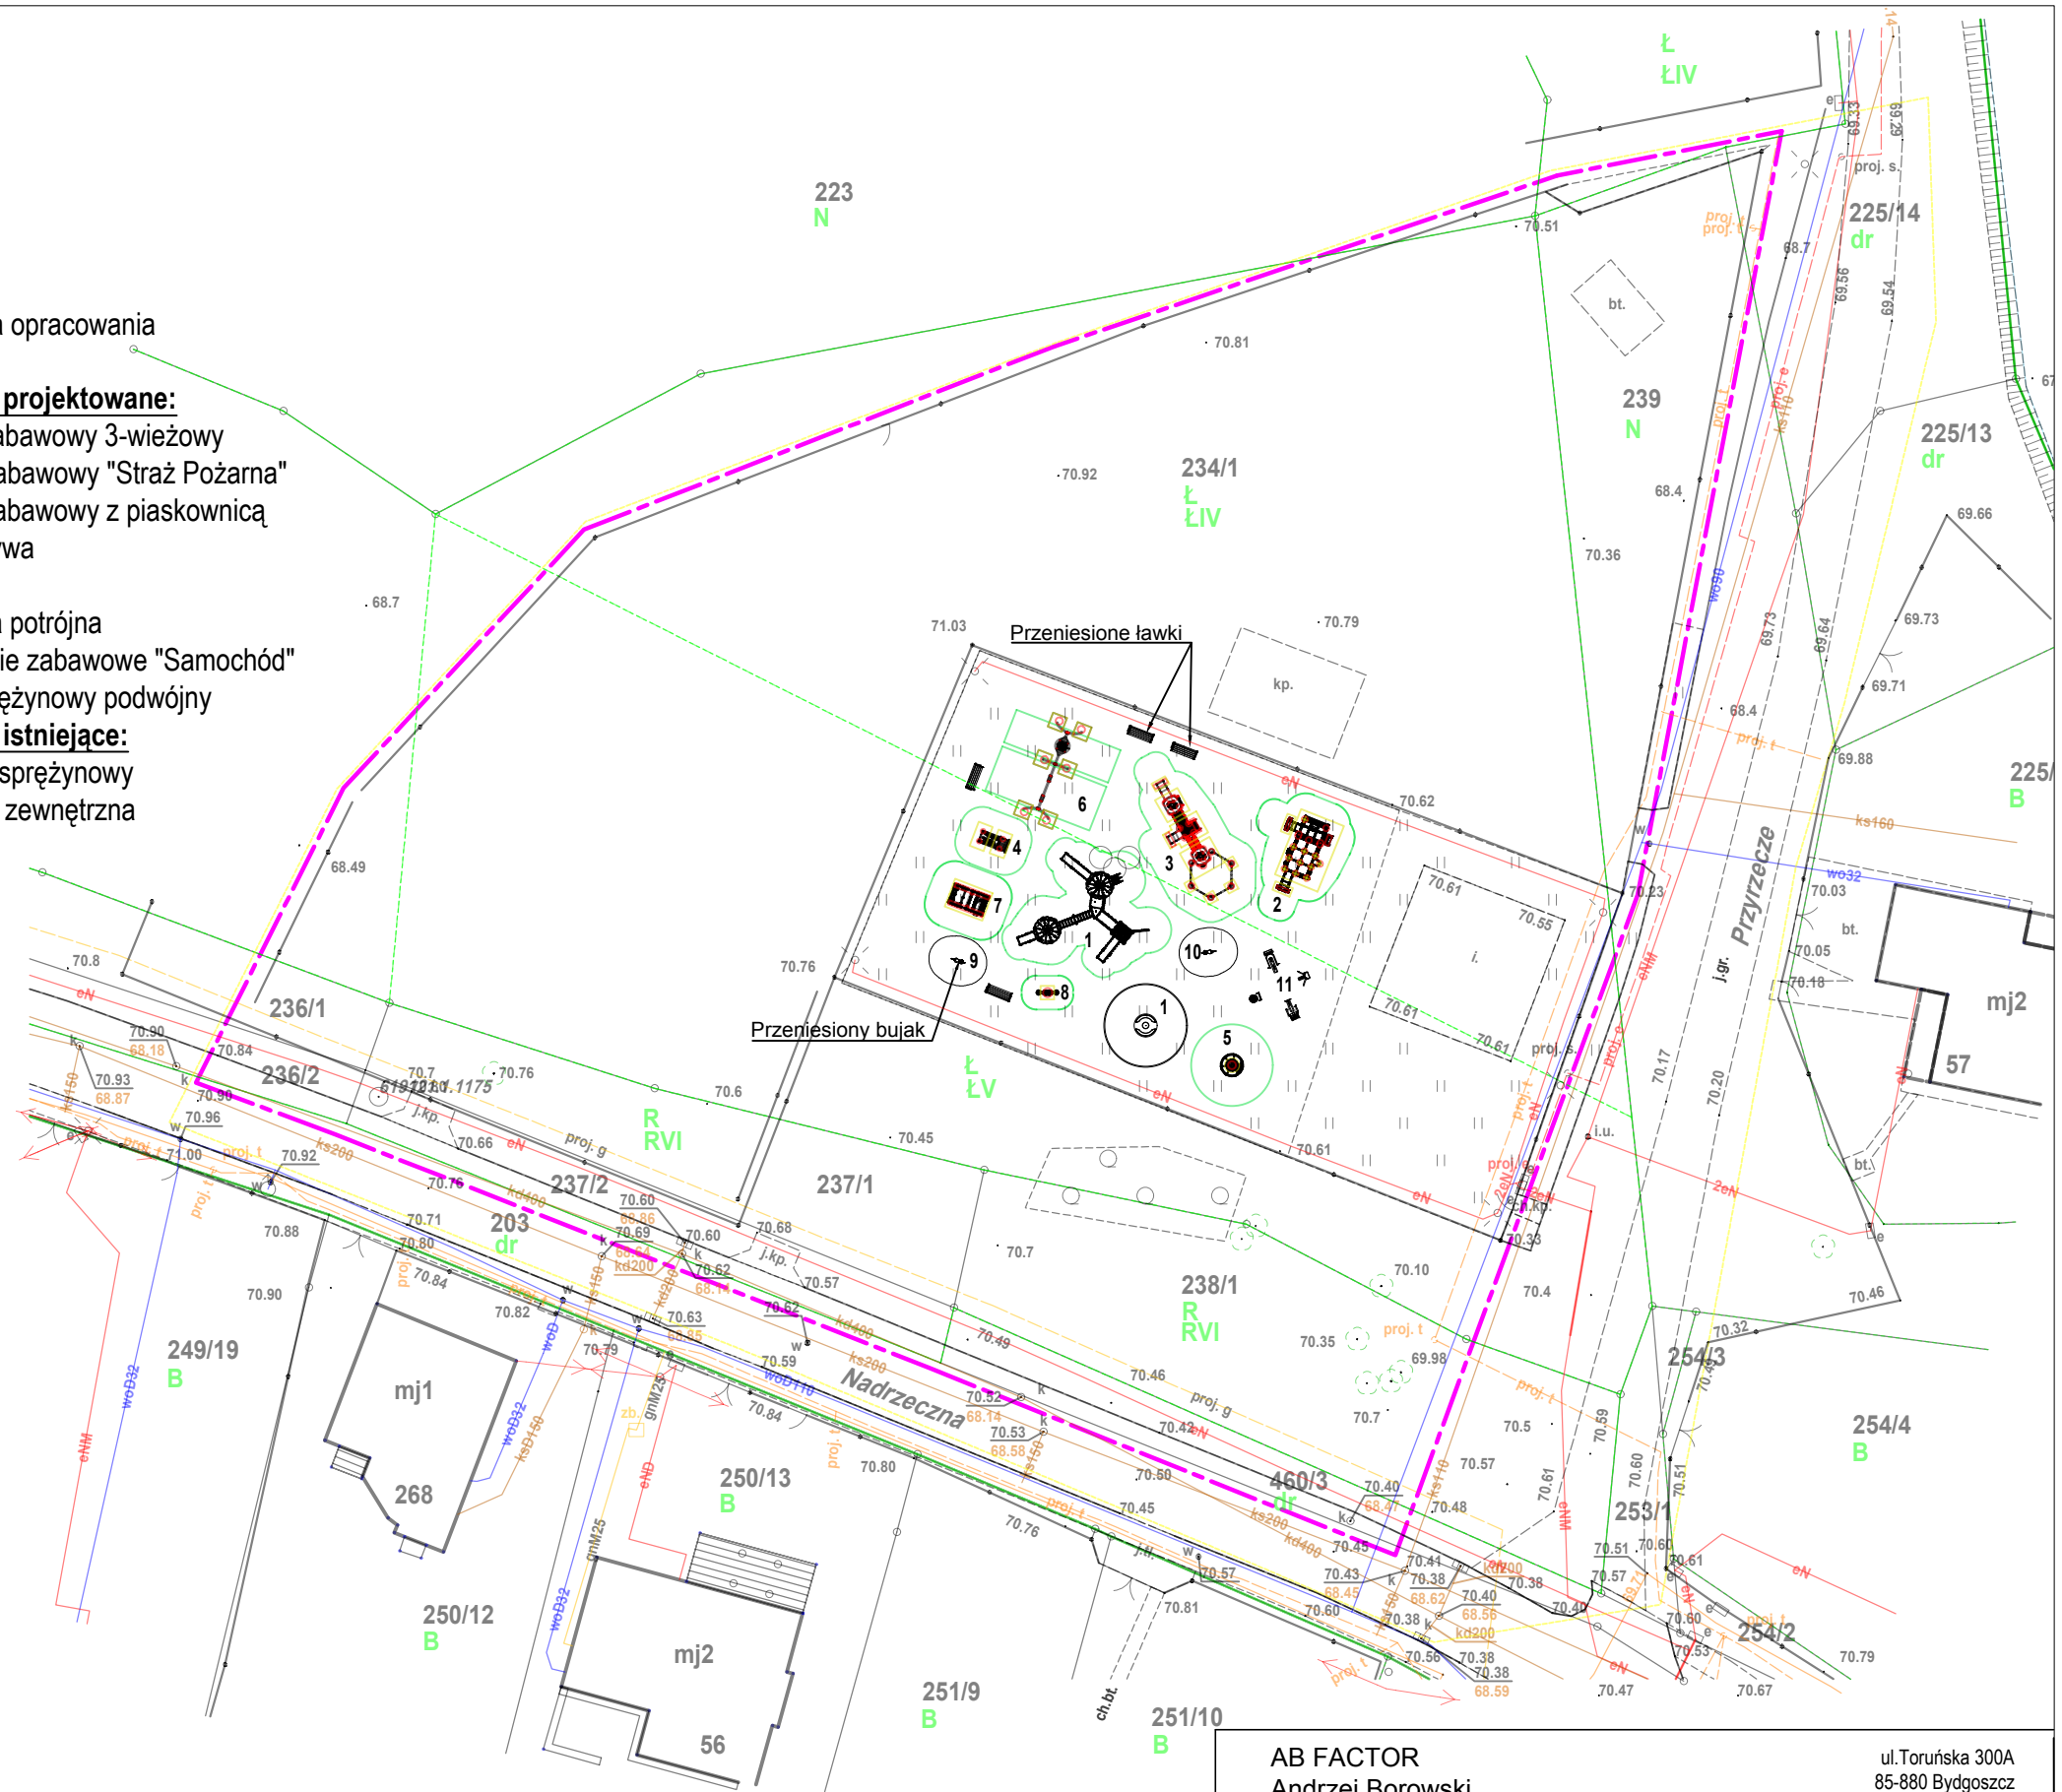

<p>Poświadczam, że niniejszy dokument został opracowany w wyniku prac geodezyjnych i kartograficznych, których rezultaty zawiera operat techniczny pozytywnie zweryfikowany. Jednocześnie informuję, że jestem świadomy odpowiedzialności karnej za złożenie fałszywego oświadczenia</p>	
Identyfikator zgłoszenia prac geodezyjnych	6640.6834.2021
Organ służby geodezyjnej, który otrzymał zgłoszenie	STAROSTA BYDGOSKI
Wykonawca prac geodezyjnych	Bydgoskie Centrum Geodezji "KUBIT" Bartłomiej Mazur, Karolina Mazur s.c. Piłsudskiego 4 86-050 Solec Kujawski
Nr oraz data sporządzenia dokumentu zawierającego wynik pozytywnej weryfikacji	
Imię i nazwisko oraz nr uprawnień zawodowych kierownika prac	Krzysztof Mazur nr upr 8410

AB FACTOR Andrzej Borowski		ul. Toruńska 300A 85-880 Bydgoszcz tel. 602434428
INWESTOR:	Gmina Nowa Wieś Wielka 86-060 Nowa Wieś Wielka, Ogrodowa 2	NUMER RYSUNKU: 01
NAZWA I ADRES INWESTYCJI:	Doposażenie terenu rekreacyjnego w Olimpinie	SKALA: 1:500
TYTUŁ RYSUNKU:	PLAN ZAGOSPODAROWANIA	DATA: 14.09.2021 r.
PROJEKTANT:	NUMER UPRAWNIENI:	PODPIS:
mgr inż. arch. Roman Romanowicz	UAN-KZ-7210/259-87 SPEC. ARCHITEKTONICZNA W ZAKRESIE PEŁNYM	