SZCZEGÓŁ E POŁĄCZENIE PŁATWI ZE SŁUPEM
SKALA 1:20

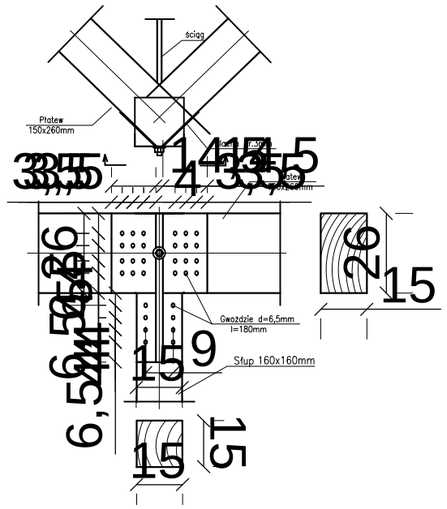

SZCZEGÓŁ F POŁĄCZENIE KULAWKI
Z KROKWIĄ NAROŻNĄ SKALA 1:20

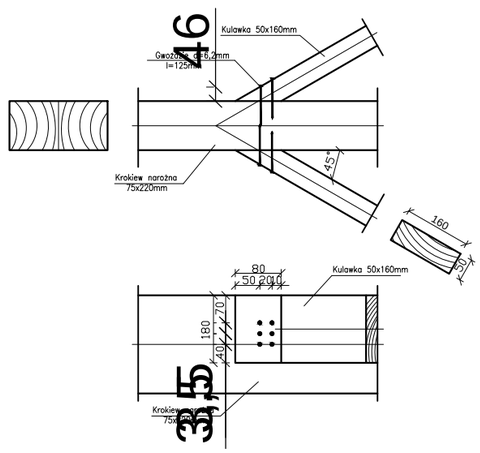

SZCZEGÓŁ G POŁĄCZENIE ŁATY
Z KULAWKĄ SKALA 1:20

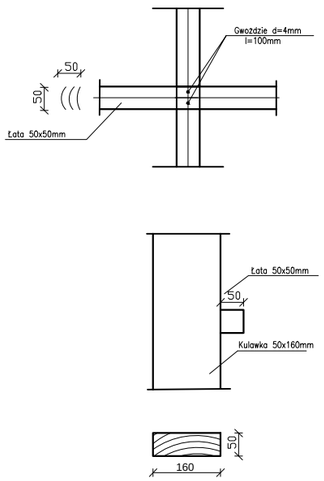

SZCZEGÓŁ A POŁĄCZENIE KROKWI NAROŻNEJ
Z PŁATWIĄ SKALA 1:20

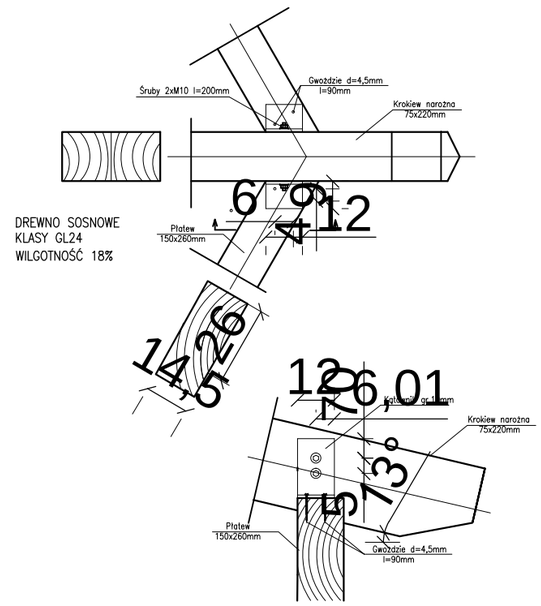

DREWNO SOSNOWE
KLASY GL24
WILGOTNOŚĆ 18%

SZCZEGÓŁ B POŁĄCZENIE KROKWI NAROŻNEJ
Z RURĄ ŚRODKOWĄ SKALA 1:20

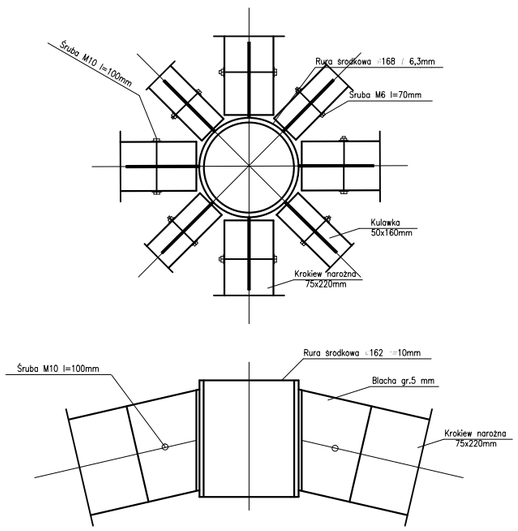

SZCZEGÓŁ C POŁĄCZENIE SŁUPA
Z FUNDAMENTEM
SKALA 1:20

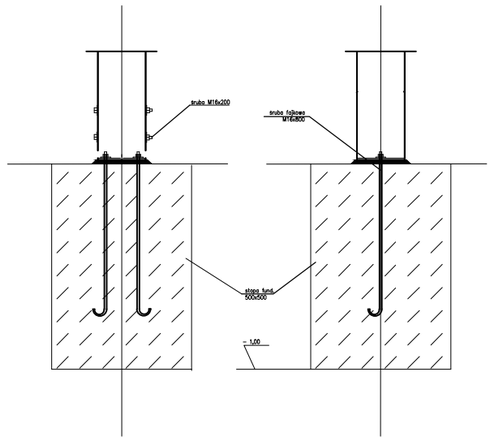

SZCZEGÓŁ D POŁĄCZENIE KULAWKI Z PŁATWIĄ
SKALA 1:20

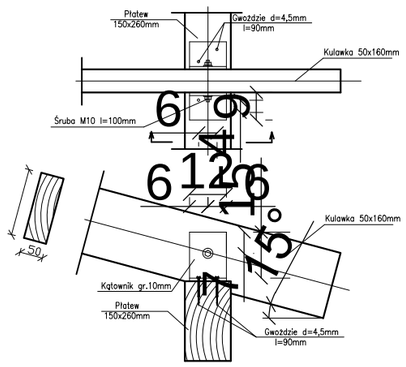

INWESTOR

Gmina Aleksandrów Kujawski
Słowackiego 12; 87-700 Aleksandrów Kuj

PROJEKTANT	KAMIL SERKOWSKI nr upr.: WKP/0083/POOK/15 nr upr.: KUP/0055/POOS/13	podpis:

Zagospodarowanie terenu rekreacyjnego w miejscowości Łazieniec na terenie działki nr 17/4 położonej w obrębie ewidencyjnym Łazieniec, gmina Aleksandrów Kuj.

TUTUŁ RYSUNKU

ZADASZENIE - SZCZEGÓŁY TECHNICZNE

DATA WYDANIA	29.08.2019r.
NR RYSUNKU	4
PRAWA AUTORSKIE ZASTRZEŻONE. NINIEJSZY PROJEKT JEST PRZEDMIOTEM PRAWA AUTORSKIEGO I CHRONIONY JEST AUTORSKIMI PRAWAMI OSOBISTYMI I AUTORSKIMI PRAWAMI MAJĄTKOWYMI JAKO "UTWÓR ARCHITEKTONICZNY, ARCHITEKTONICZNO-URBANISTYCZNY, URBANISTYCZNY" NA PODSTAWIE USTAWY Z DN.4.02.1994r O PRAWIE AUTORSKIM I PRAWACH POKREWNYCH (Dz.U.nr 80 z 2000r, poz.904).	SKALA 1:10
NR STRONY	