


5531393,91 5791147,24 5791017,86 5531272,22

Data opracowania mapy: 26-05-2021

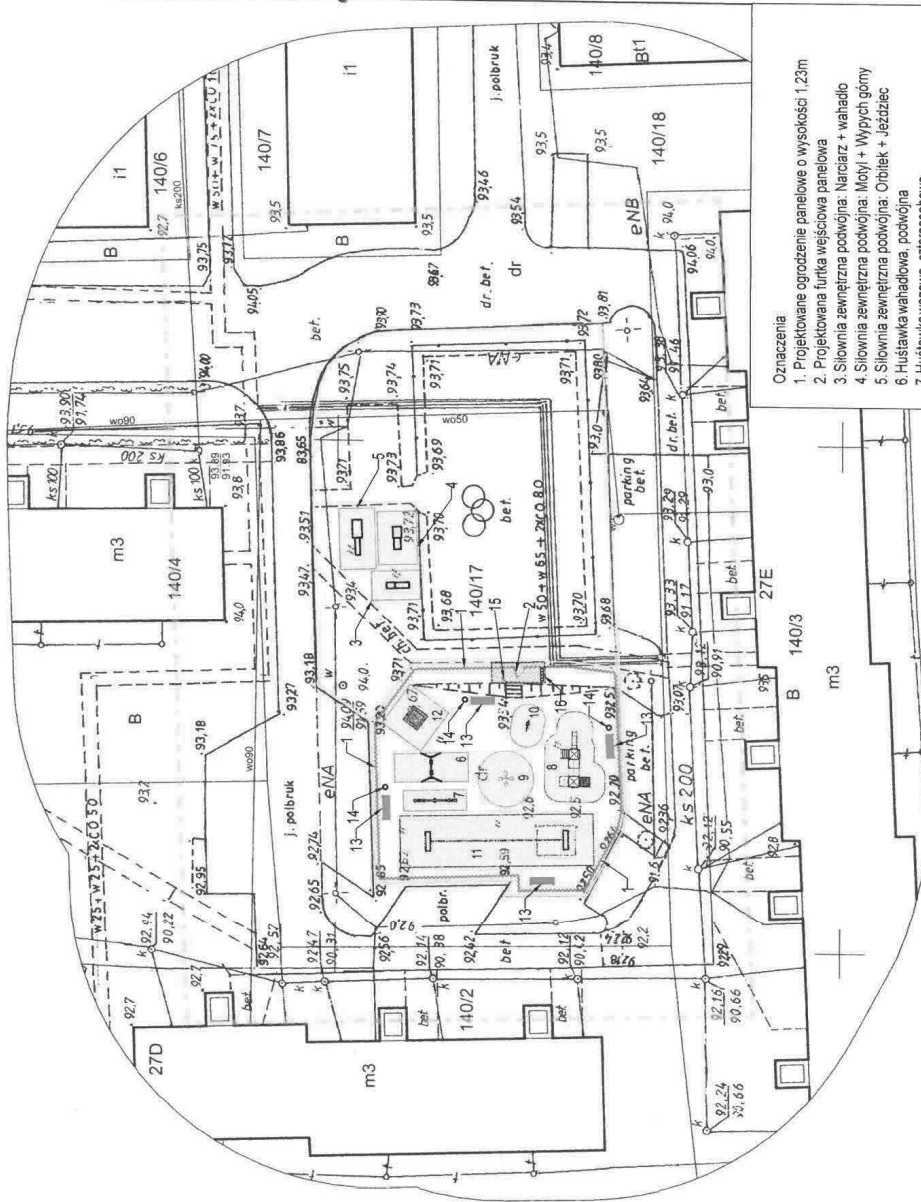

- Oznaczenia
- 1. Projektowane ogrodzenie panelowe o wysokości 1,23m
 - 2. Projektowana furtka wejściowa panelowa
 - 3. Słownia zewnętrzna podwójna: Narciarz + wahadło
 - 4. Słownia zewnętrzna podwójna: Mojl + Wypych góry
 - 5. Słownia zewnętrzna podwójna: Orbitak + Jazdec
 - 6. Huslawa wahadlowa, podwójna
 - 7. Huslawa wagowa, czterocobowa
 - 8. Zestaw zabawowy ze slizgiem
 - 9. Karczela krzeslowa
 - 10. Bujak sprzynowy "Konik"
 - 11. Zjazd linowy o dlugosci 20m
 - 12. Trampolina 1,75x1,75m
 - 13. Lawka salowa z oparciem, L = 180cm + fundamente
 - 14. Kosz na smieci - betonowy
 - 15. Regulamin placu zabaw typu
 - 16. Stojak na rowery
- ☐ - Nawierzchnia stref bezpieczeństwa z piasku gr. 30cm

Jednostka ewidencyjna: 080805_5, Świebodzin - obszar wiejski
Obręb ewidencyjny: 080805_5.020, Wilkowo
Miejscowość/Adres: Wilkowo
Układ współrzędnych płaskich: PL-2000
Układ wysokości: Kronsztad
Identyfikator zgłoszenia prac: GK.V.6640.399.2021.KN

Mapa do celów projektowych

Skala 1:500

"Nie wyklucza się istnienia w terenie innych nie wykazanych na niniejszej mapie urządzeń podziemnych, które nie były zgłoszone do inwentaryzacji lub o których brak jest informacji w instytucjach branżowych. Mapa do celów projektowych została wykonana bez ustalenia obciążeń służebnościami gruntowymi ujawnianymi w księgach wieczystych. Dane ewidencyjne granic działek, użytkowników gruntowych i budynków przyjęte z aktualnie obowiązującego rejestru EGBiG prowadzonego przez Starostę Świebodzińskiego."

Szkie orientacyjny



BIURO USŁUG GEODEZYJNYCH
Mariusz Janik
tel. 600 388 672
66-200 Świebodzin, ul. Łąki Zamkowe 2a
Regon 977906652 NIP 927351972

GEODETA UPRAWNIONY
Mariusz Janik
tel. 600 388 672
66-200 Świebodzin, ul. Łąki Zamkowe 2a
Uprawnienia Zawodowe Nr 69997

PHU "PLAN - PROJEKT" inż. Krzysztof Nawojski ul. Strzelecka 20 ; 66 - 200 Świebodzin NIP 927 - 146 - 65 - 02 ; REGON 978116900	
Tytuł projektu: Plac zabaw na terenie działki nr 140/17 obręb 0020 WILKOWO	Investor: Gmina Świebodzin ul. Rynekowa 2 66-200 Świebodzin
Faza opracowania: Projekt budowlany	
Skala: 1 : 500	Podpis: Data: 10.2021r.
PROJEKT ZAGOSPODAROWANIA DZIAŁKI NR 140/17 w miejscowości Wilkowo	Nr uprawn. Specjalność 39/03Zg Konstr.-bud.
Projektant: inż. K. Nawojski	Nr rysunku: 1

Przebieganie za zgodą z urzędem skarbowym przez sieć kablową mapy do celów projektowych.
Klasyfikacja przedkwalifikacji do państwowego zasobu geodezyjnego i kartograficznego wraz z wynikami prac geodezyjnych - art. 42 ust. 4 ustawy z 17 maja 1989 r. Prawo geodezyjne i kartograficzne (tj. Dz. U. z 2020 r. poz. 2059).
Osoba wykonująca samodzielną funkcję w dziedzinie geodezji kartograficznej
Nazwa i stanowisko
Mariusz Janik
Mapa do celów projektowych
Leczenie i zgłoszenia pracy
GK.V.6640.399.2021.KN
Data wykonania mapy
26.05.2021
Podpis

Ze zgodą z
opinią z 08.11.2021r.
13