



Przekrój przez nadproże stalowe
skala 1:10

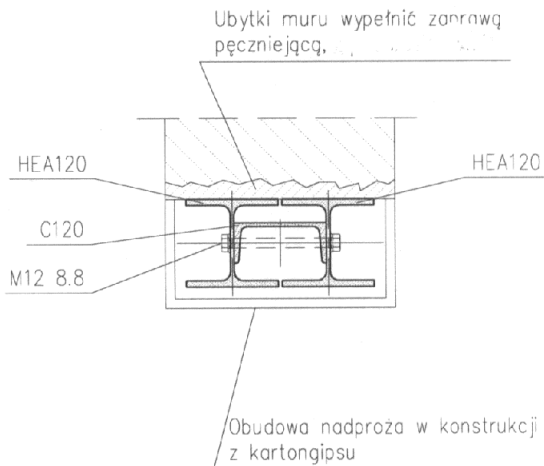

Widok nadproża stalowego
skala 1:20

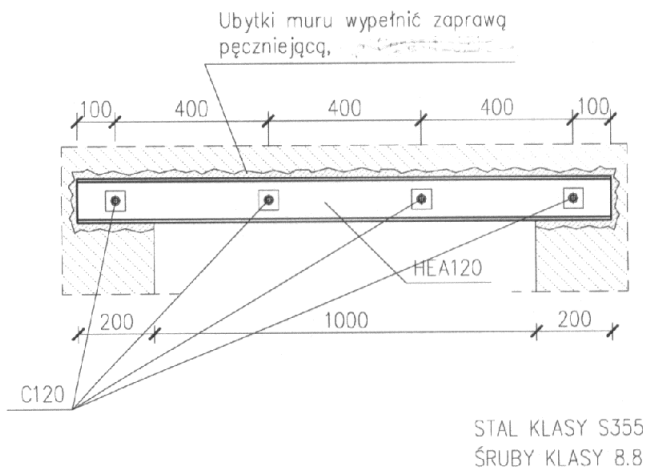

ARCH ||| **MK**
STUDIO PROJEKTOWE

Marek Karolczyk
ul. Żeromskiego 74, 97-425 Żelów
www.archmk.eu biuro@archmk.eu
Tel. 604 985 908

Inwestor

MIASTO BĘŁCHATÓW

ul. Kościuszki 1
97-400 Bełchatów

Nazwa inwestycji i adres

**Remont sanitariatów
szkolnych oraz
sanitariatów i szatni przy
zapleczu sportowym w
Szkole Podstawowej Nr
12 w Bełchatowie.**

działka nr ewid. 355
obręb 14 miasta Bełchatów
97 - 400 Bełchatów

Projektant

mgr inż. Jarosław Jurczak
specjalność konstrukcyjna
do projektowania bez ograniczeń
LOD/0153/POOK/04

Sprawdzający

mgr inż. Dariusz Kukawski
specjalność konstrukcyjna
do projektowania bez ograniczeń
LOD/0143/POOK/04

Tytuł rysunku

**Schemat wykonania
nadproża stalowego**

Faza projektu

PROJEKT WYKONAWCZY

Data

KWIECIEŃ 2018r.

Skala rysunku

1:10

Nr arkusza

K.01