


Rzut Dachy - projekt remontu koryt odpływowych  
Budynek użyteczności publicznej-Ratusz w Świbodzinie

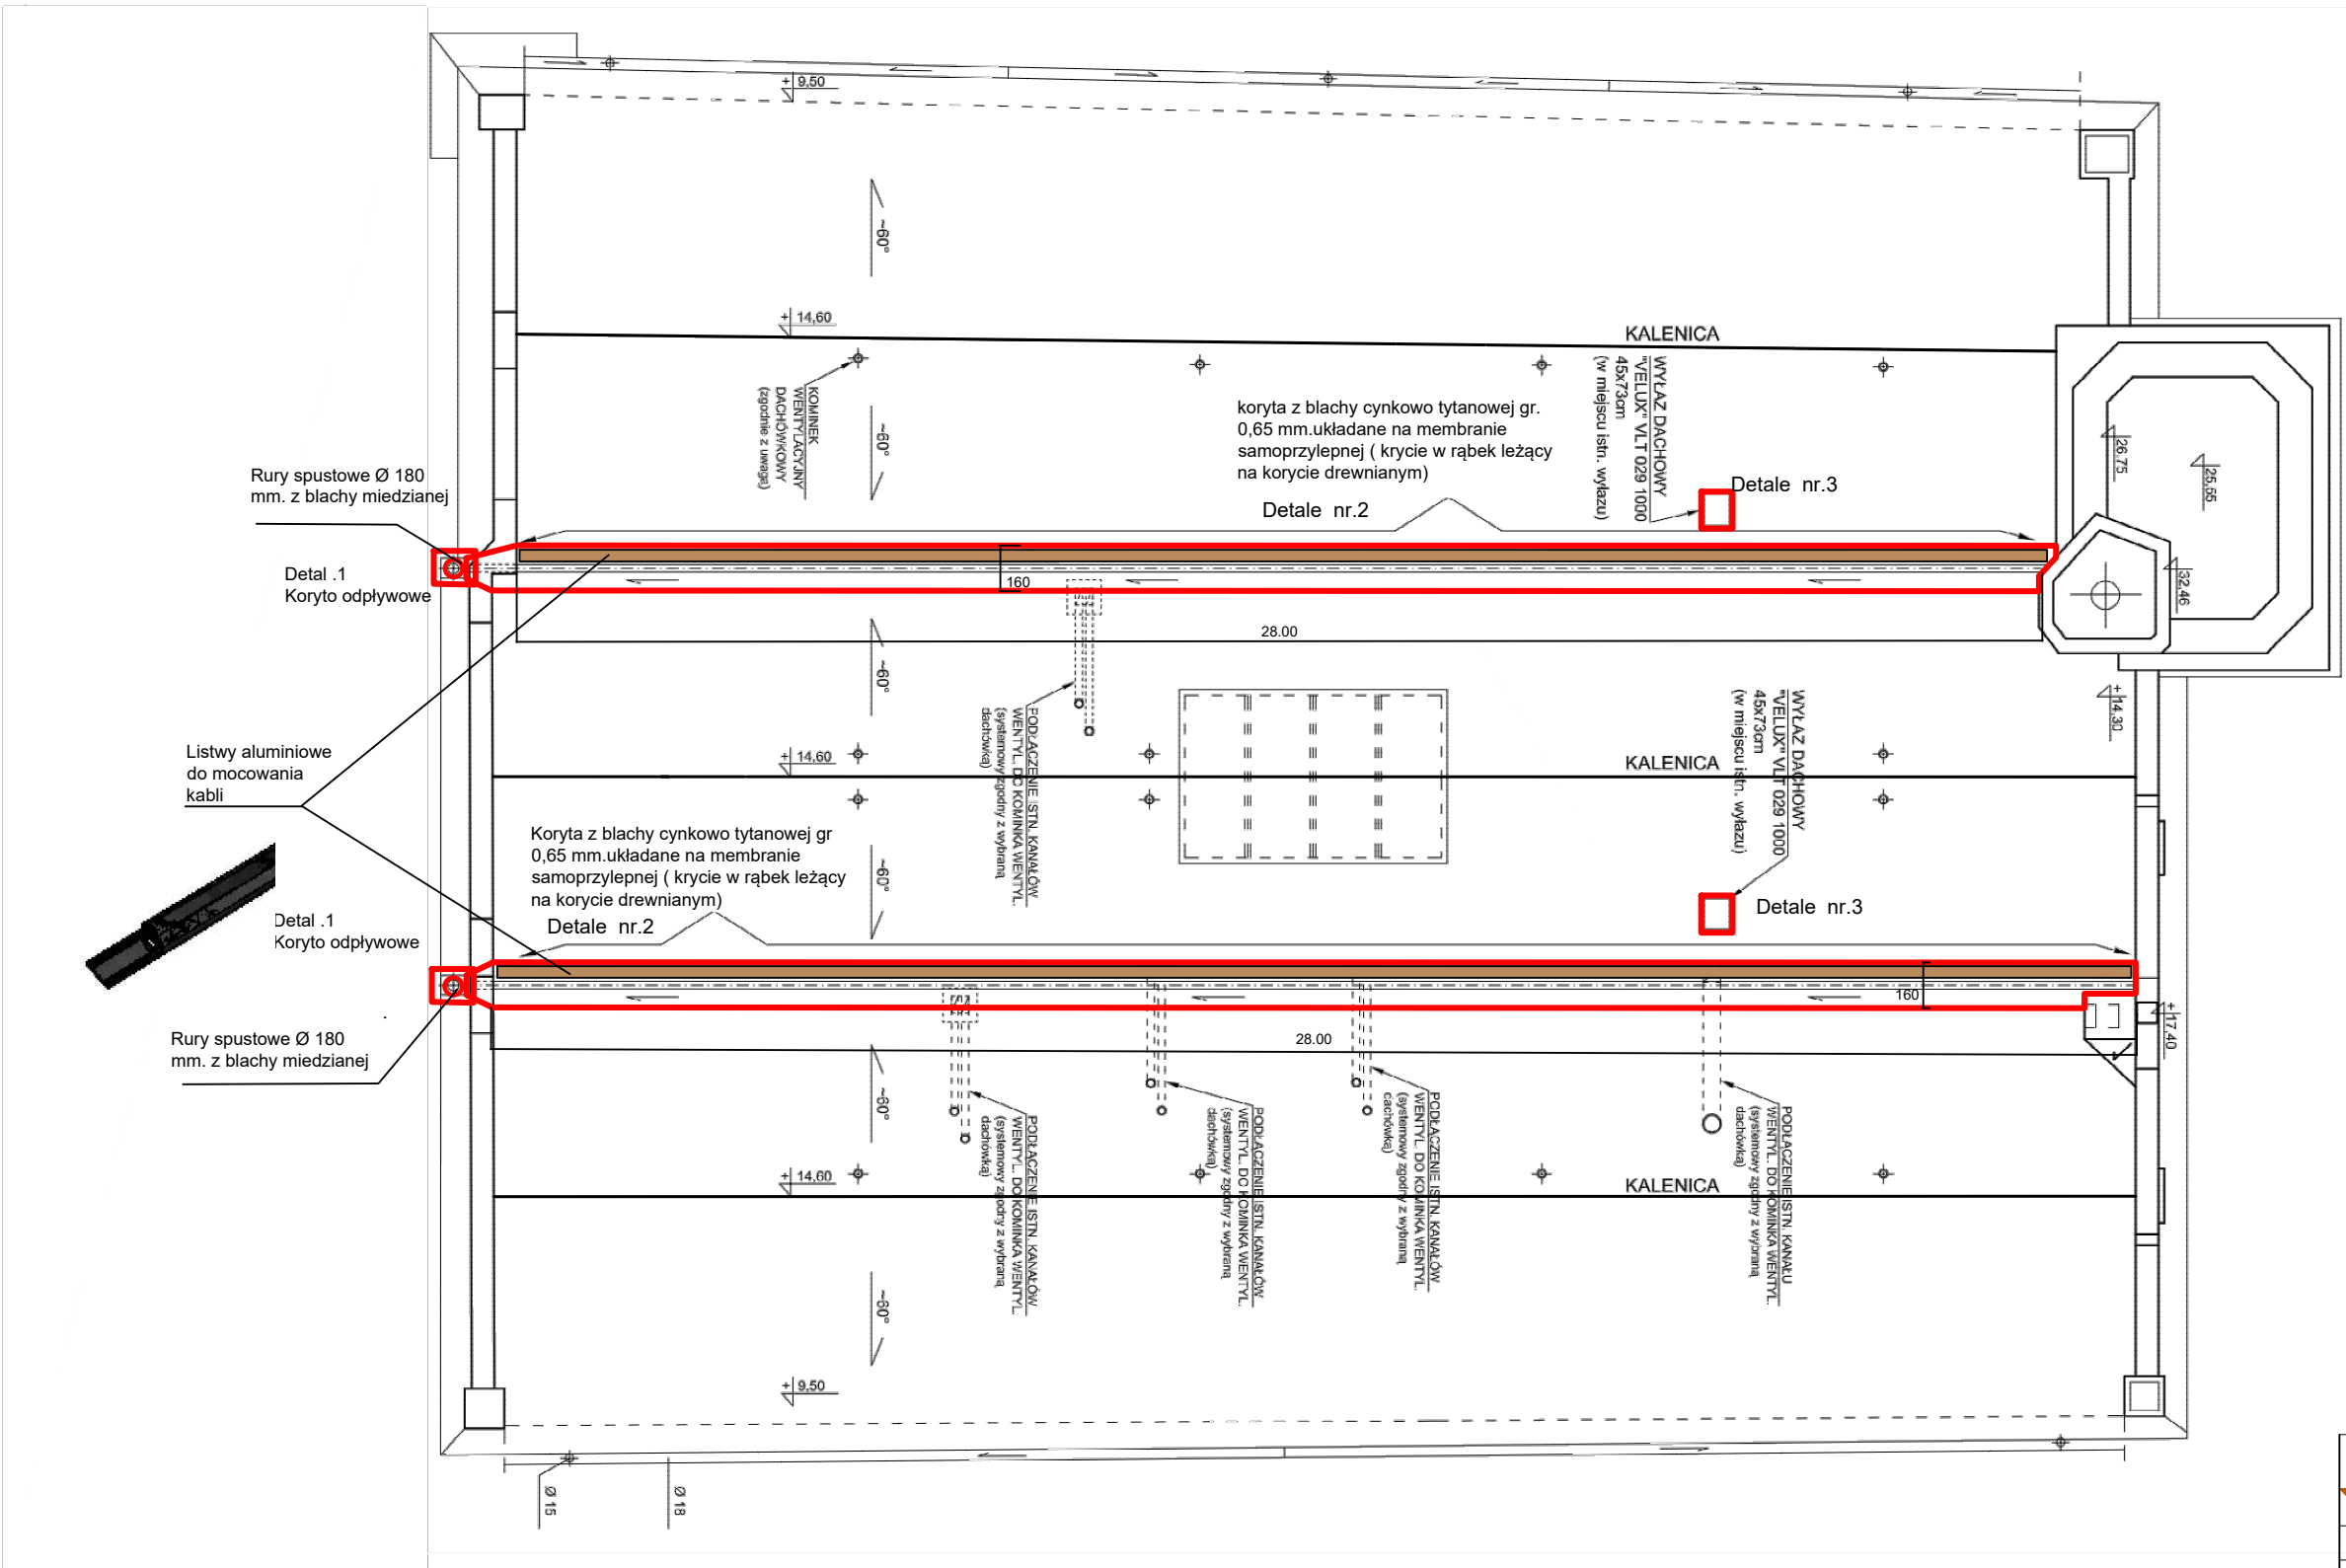

Zakres prac remontowych.

- Rozebranie istniejących obróbek koryt dachowych.
- Wymiana uszkodzonych desek stanowiących podkład pod obróbki blacharskie (kosz)
- Ułożenie samoprzylepnej membranydachowej, układanej na zakład.
- Wykonanie nowych obróbek blacharskich koryt z blachy tytanowo cynkowej gr.0,65mm - arkusze łączyć na rąbek leżący.
- wymiana rur spustowych na nowe o średnicy Ø180mm. z blachy miedzianej 0,65mm.- rury spustowe zakończone sztucерem redukcyjnym 180/160mm. z podłączeniem do ogólnospławnej kanalizacji deszczowej.

Uwaga.

Przed wymiana blachy w korytach należy usunąć stare listwy na kabie a następnie zamontować nowe.Kable prowadzić w listwach aluminiowych mocowanych w górnej części skośnych koryt.Zawilgocone miejscami deski podłogowe na strychu należy wymienić na nowe.Uzupełnić ubytek tynku wewnętrznego i otynkować ścianę szczytową od str. poddasza.Zakres prac oraz ich wielkość należy ustalić na etapie wykonania robót.Wykonawca prac zobowiązany jest do dokonania obmiaru robót z natury.

BIURO PROJEKTOWE Mirosław Piórkowski 78-530 Wierzychowo, ul. Wojska Polskiego 14 tel/fax 94 3618185, kom. 662172440, e-mail: piorkowski_m@poczta.fm, www.piorkowski-projekty.com.pl	
Obiekt:	Budynek użyteczności publicznej
Temat:	dachu- projekt koryta odpływowe
Adres:	Świbodzin Plac Jana Pawła II 1
Inwestor:	Gmina Świbodzin
Projektant	inż. P.Antończaki upr. UAN/U/7342/9/92
Sprawdzający	inż. arch.M.Krajewski A/PB/8300/153/83

Data:  
6/2022  
Rys. nr 9  
Skala: 1/75