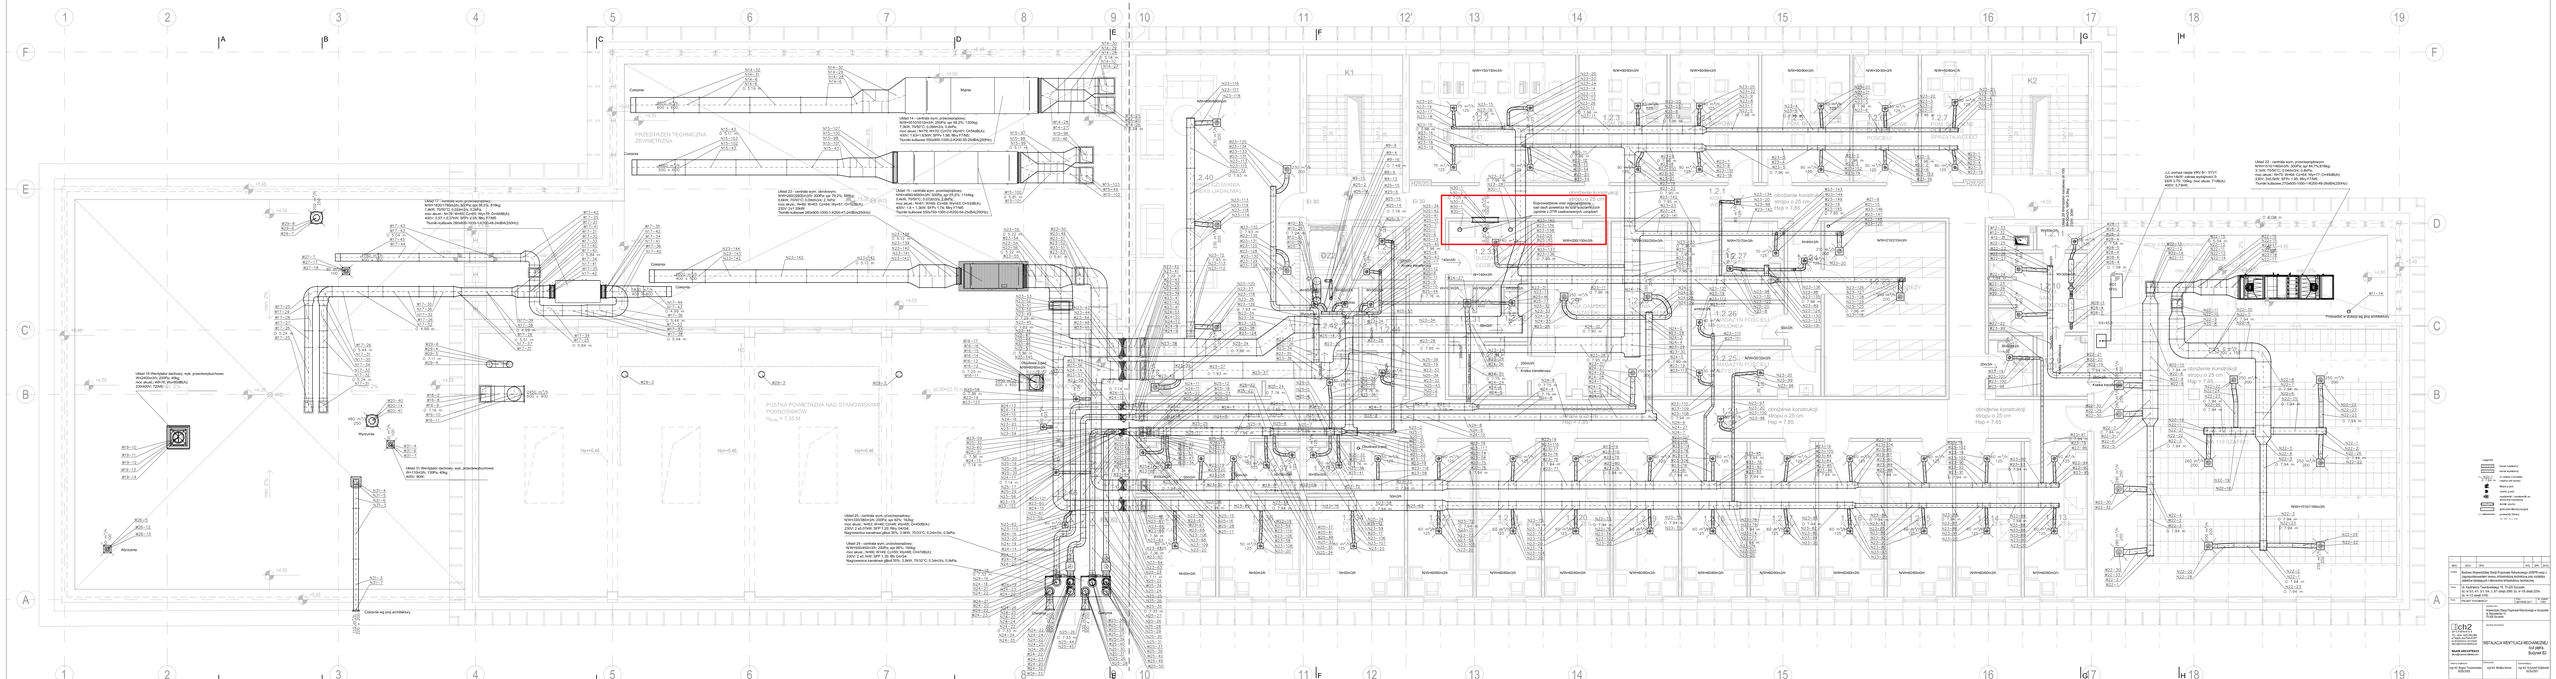
PRZESTRZEŃ TECHNICZNA ZEWNĘTRZNA
PUSTKA POWIETRZNA NAD STANOWISKAMI PODNOŚNIKÓW
Hpod = 7.55 M
Hs=6.45
Hs=6.65
Hs=6.85
Hs=6.95
Hs=6.95
Hs=6.95