



PRZEKRÓJ NORMALNO-KONSTRUKCYJNY TYP "A"

DROGA LEŚNA o nr 220/134  
w Leśnictwie KURZACZE  
RUCH KR 1

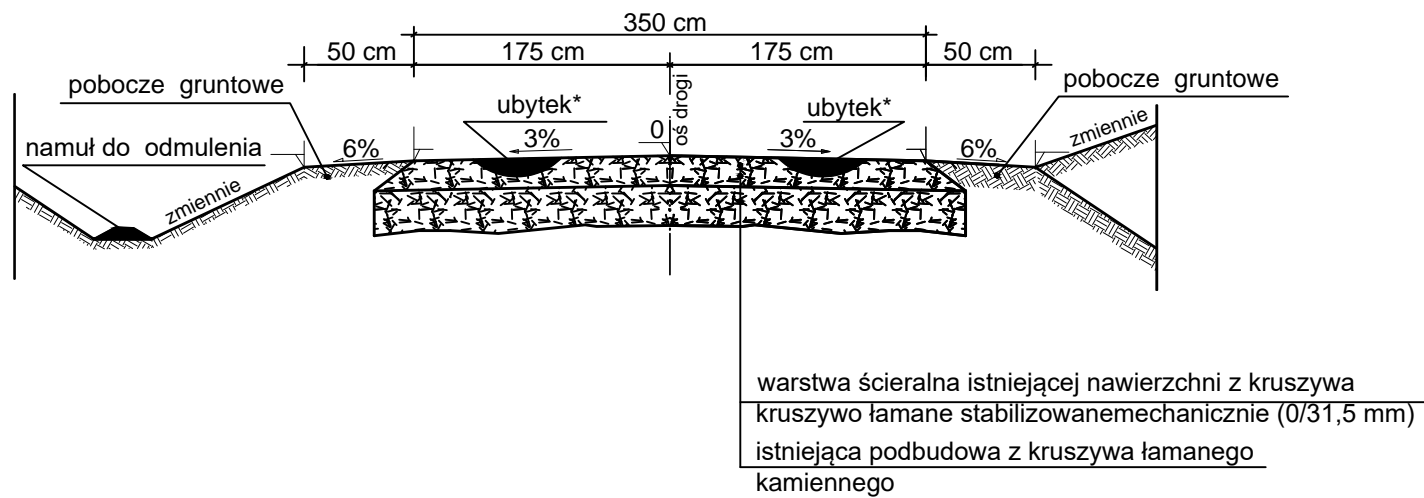

ubytek\* - oznacza, że ubytek został zakwalifikowany do robót utrzymaniowych

PRZEKRÓJ NORMALNO-KONSTRUKCYJNY TYP "B"

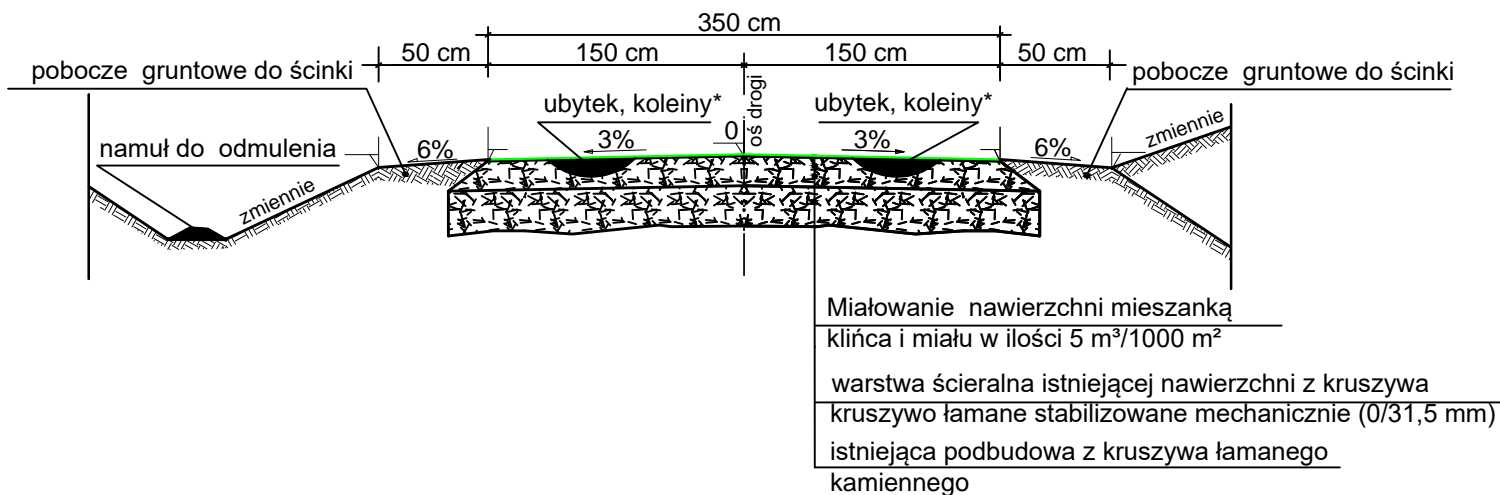

|  |  |                              |  |   |           |                 |      |
|--|--|------------------------------|--|---|-----------|-----------------|------|
| BIURO PROJEKTOWE:<br>"Projektowanie i Nadzór Budownictwa<br>Drogowego - mgr inż. Zbigniew Ciepliński"<br>25-421 KIELCE,      ul. G. Morcinka 25C<br>tel. /fax (41) 315 48 05    mobile 501 460 008 |  |                              |  | INWESTOR:<br>NADLEŚNICTWO PRZYSUCHA<br>ul. Targowa 87<br>26-400 PRZYSUCHA |           |                 |      |
| OBIEKT:      „ <i>Roboty utrzymaniowe dla drogi leśnej nr 220/134<br/>w LEŚNICTWIE KURZACZE</i> ”  |  |                              |  |   |           |                 |      |
| RYSUNEK: PRZEKROJE NORMALNO- KONSTRUKCYJNE   |  |                              |  | RYS. NR<br>2  |           |                 |      |
| STANOWISKO   |  | IMIĘ I NAZWISKO              |  | NR UPRAW.   | DATA      | PODPIS          |      |
| Opracowujący   |  | mgr inż. Zbigniew Ciepliński |  | 45/85   | VI - 2023 |                 |      |
| BRANŻA<br>Drogowa  |  | STADIUM<br>Opracowanie Proj. |  | ROK OPR.<br>2023  | NR UMOWY  | SKALA<br>1 : 50 | EGZ. |