

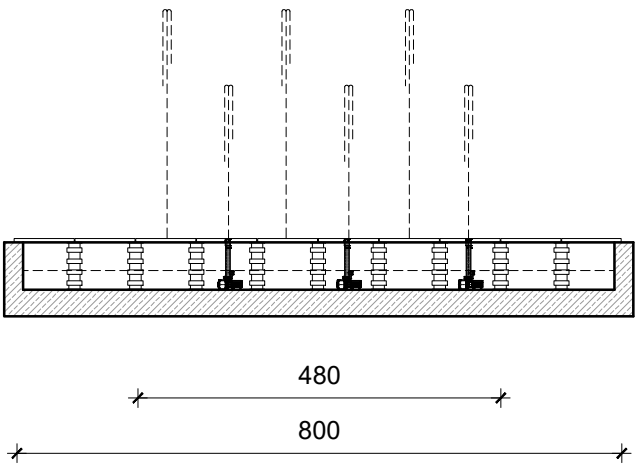


PRZKROJE UKAZUJĄCE PRZYKŁADOWE OBRAZY WODNE FONTANNY

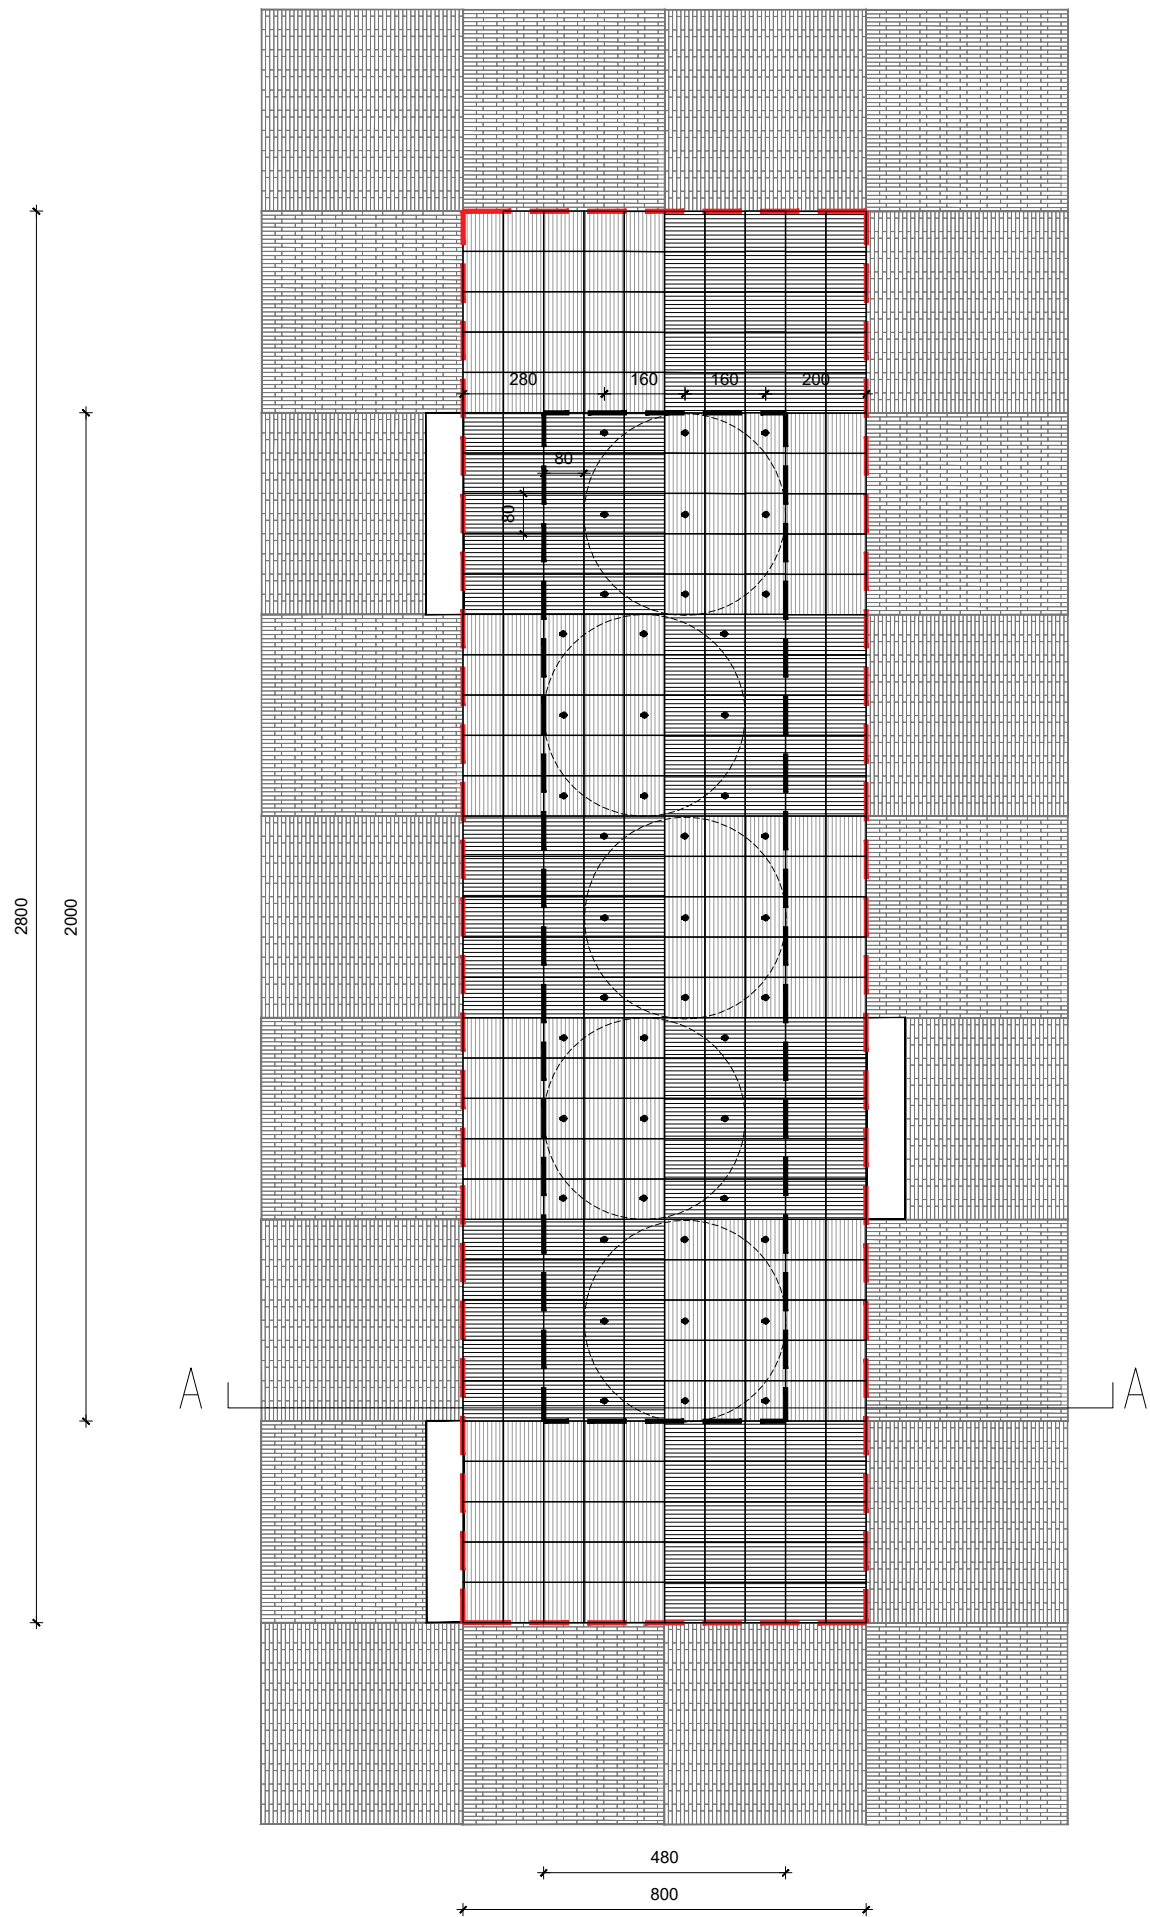

PRZĘKRÓJ A-A 1:100

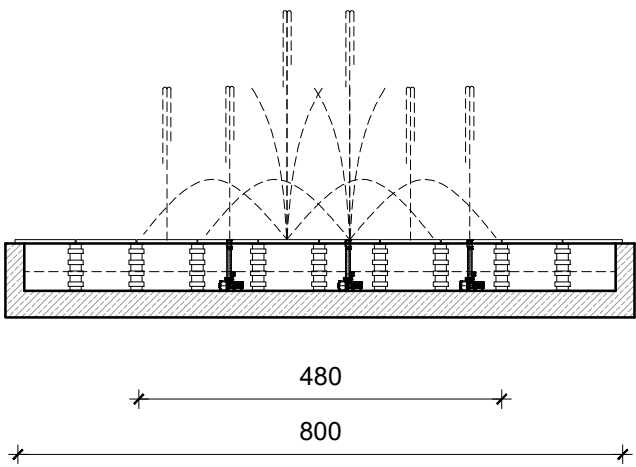

PRZĘKRÓJ A-A 1:100

LEGENDA	
	GRANICA NIECKI FONTANNY
	NAWIERZCHNIA UTWARDZONA – PŁYTKI GRANITOWE 8x40 CM JASNOSZARE
	NAWIERZCHNIA UTWARDZONA – PŁYTKI GRANITOWE 8x40 CM JASNOSZARE TON CIEMNIEJSZE
	NAWIERZCHNIA UTWARDZONA – PŁYTKI GRANITOWE 80x80 CM RYFLOWANE JASNOSZARE
	NAWIERZCHNIA UTWARDZONA – PŁYTKI GRANITOWE 80x80 CM RYFLOWANE JASNOSZARE

JEDNOSTKA PROJEKTOWA	P33 PRACOWNIA PROJEKTOWA ALEKSANDRA DONIEC ul. Sygnałowa 6B, 52–130 Wrocław tel.+48500054542 a.doniec@pracownia33.pl www.pracownia33.pl					
TEMAT	ZAGOSPODAROWANIE I REWITALIZACJA PLACU SŁOWIAŃSKIEGO W LEGNICY					
LOKALIZACJA	dz. nr 395/3 obręb: Stare Miasto					
INWESTOR	Urząd Miasta Legnica Pl. Słowiański 8, 59–220 Legnica					
ARCHITEKTURA	GL. PROJEKTANT	mgr inż. arch. Aleksandra Doniec Uprawnienia budowlane nr 06/2010/DOIA w spec. architektonicznej bez ograniczeń				
	PROJEKTANCI	mgr inż. arch. Sandra Piasek mgr inż. arch. Magdalena Ciszak mgr inż. arch. Agnieszka Fąfara				
INFORMACJE	NR PROJEKTU	STADIUM	SKALA	DATA	REWIZJA	NR RYS.
	1515	PK	1:150/1:100	05.2018	—	A03
TEMAT RYSUNKU	RZUT, PRZĘKRÓJ A-A FONTANNY					